
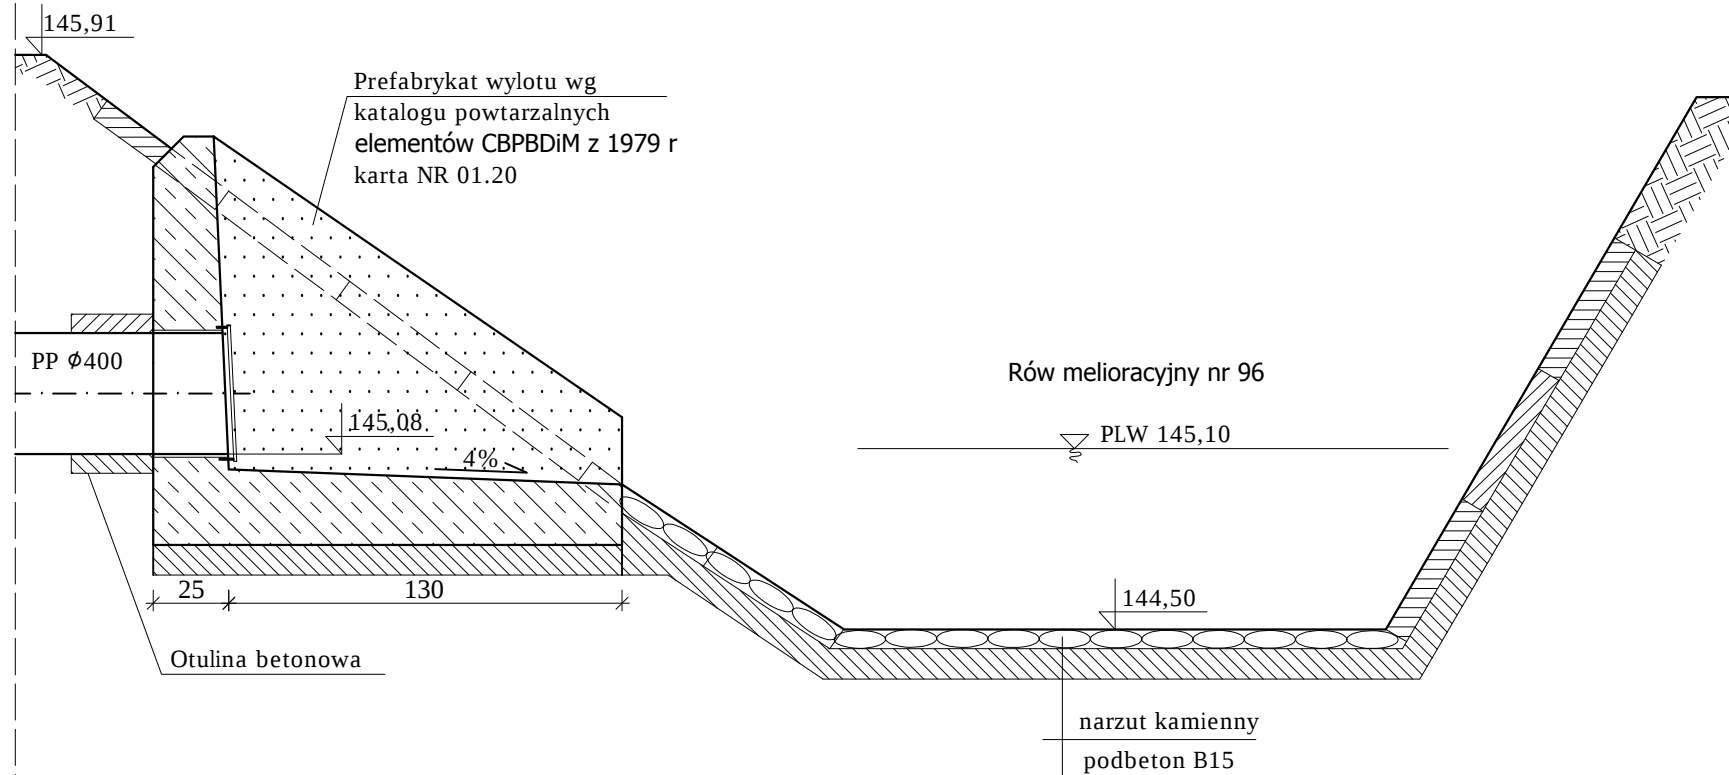
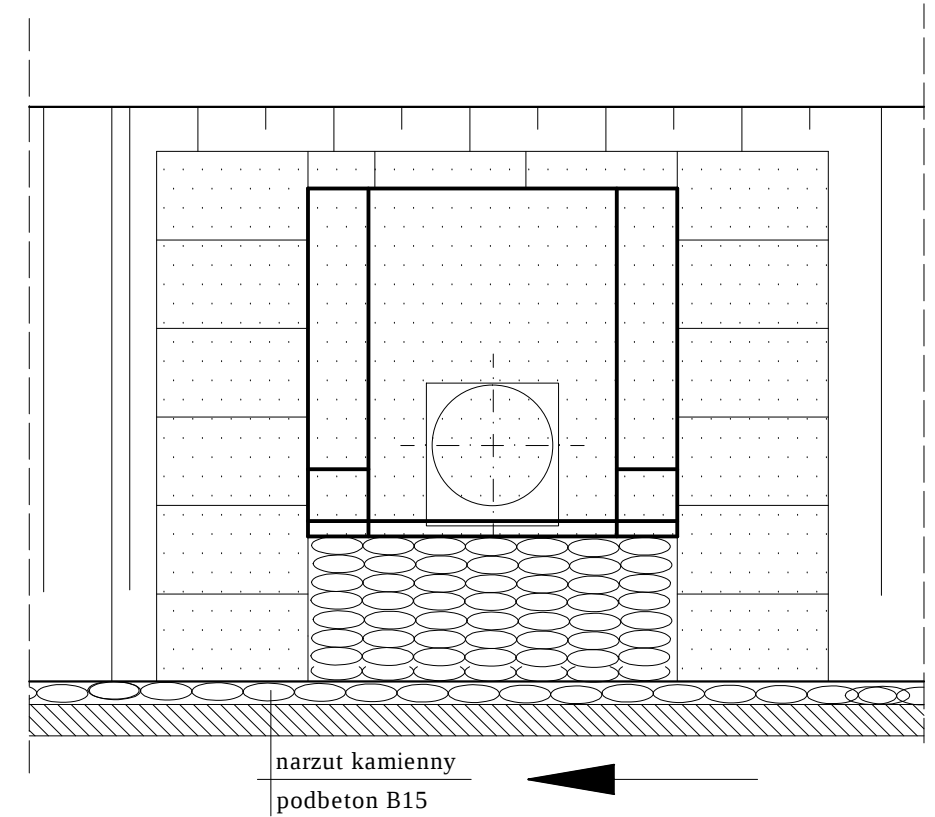



PRZEKRÓJ A-A

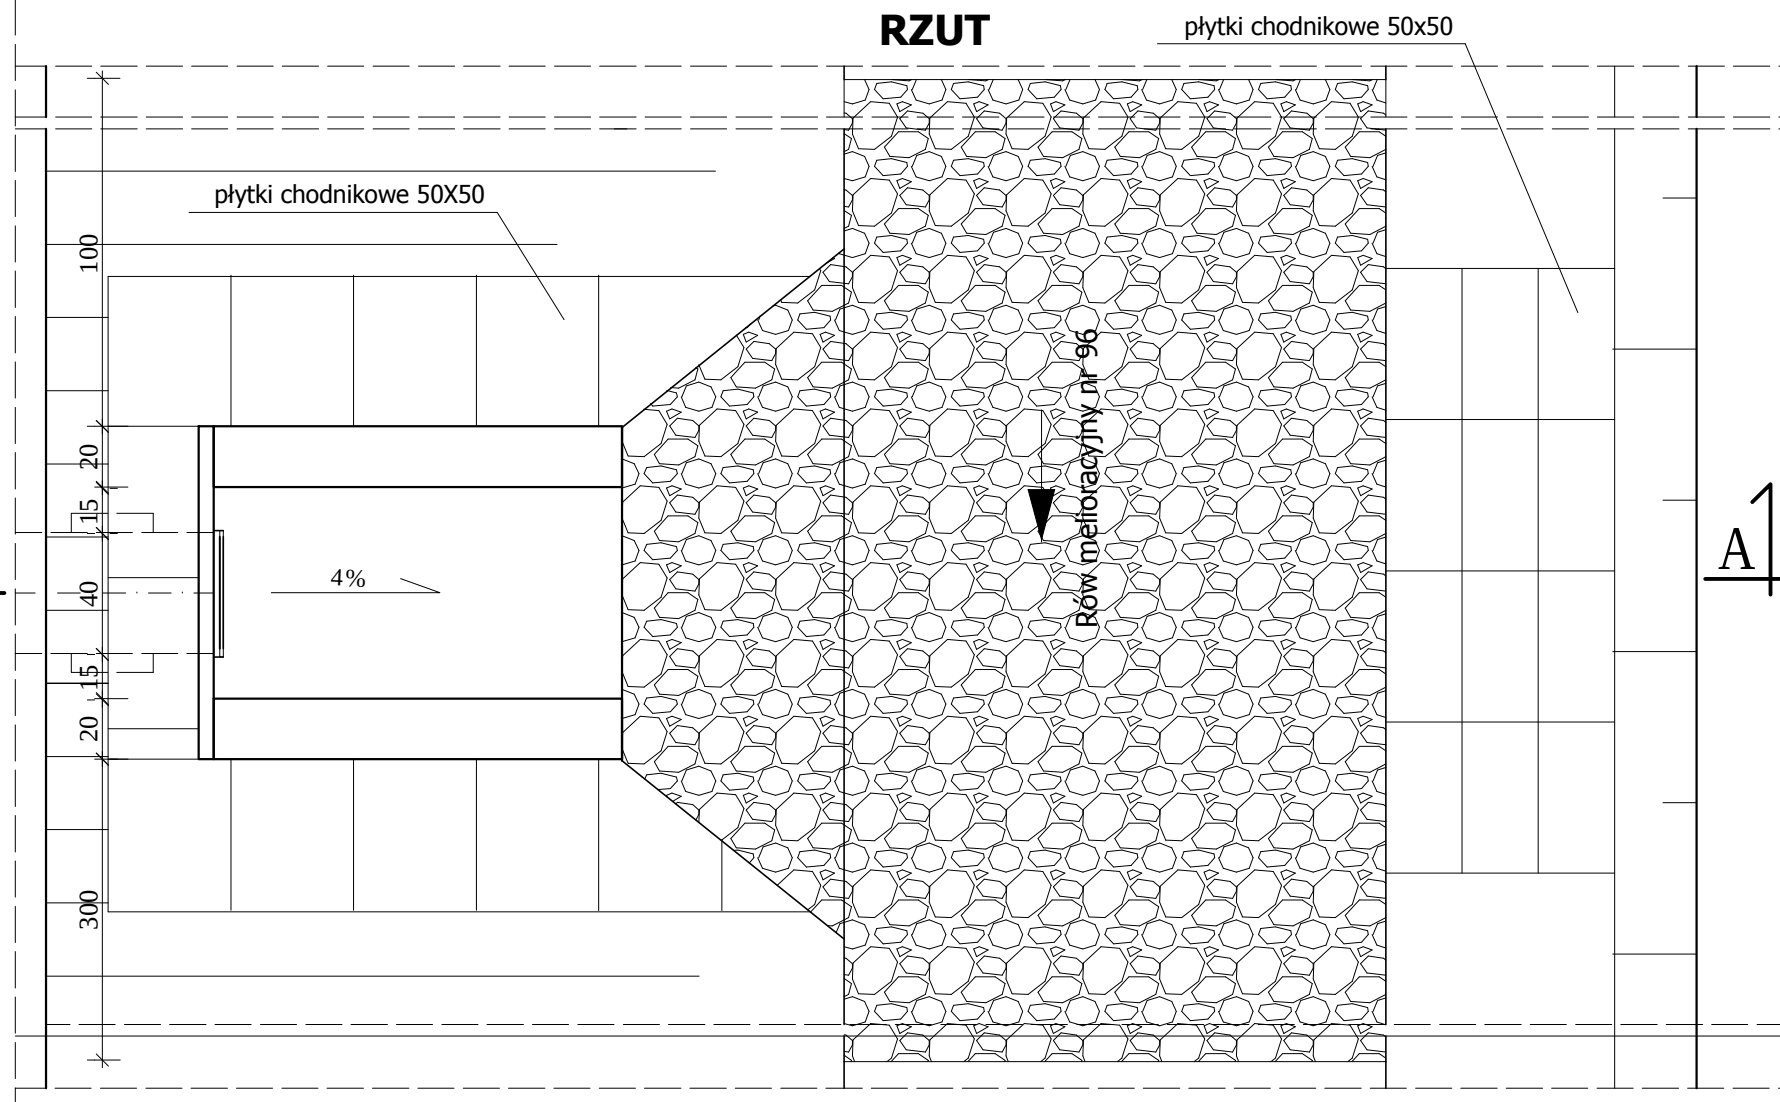

WIDOK WYLOTU

**RZUT**

WIDOK KRATY

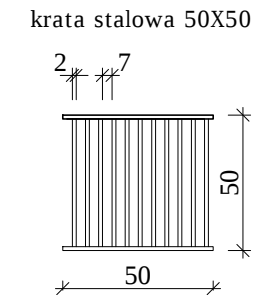

PPUH " PROXIMA " Spółka z o.o. w Chodzieży PRACOWNIA PROJEKTOWA			
Zamawiający: Gmina Biskupiec, Al. Niepodległości 2, 11-300 Biskupiec			
Obiekt: Przebudowa ul. Łazurowej i Jana Liszewskiego wraz z infrastrukturą techniczną w Biskupcu			Skala 1:50
		imię i nazwisko	Podpis
Projektant:	mgr inż. Tomasz Przewoźny upr. nr WKP/0149/PWOS/04		16.05.2016
As.projektanta:			Nr arch. 17/15
As.projektanta:	inż. Weronika Wiśniewska		
Sprawdzający:	inż. Ryszard Rozwadowski upr. nr WKP//0151/PWOS/12		
Tytuł rys. Wylot ścieków oczyszczonych W5			Nr rys. 21