
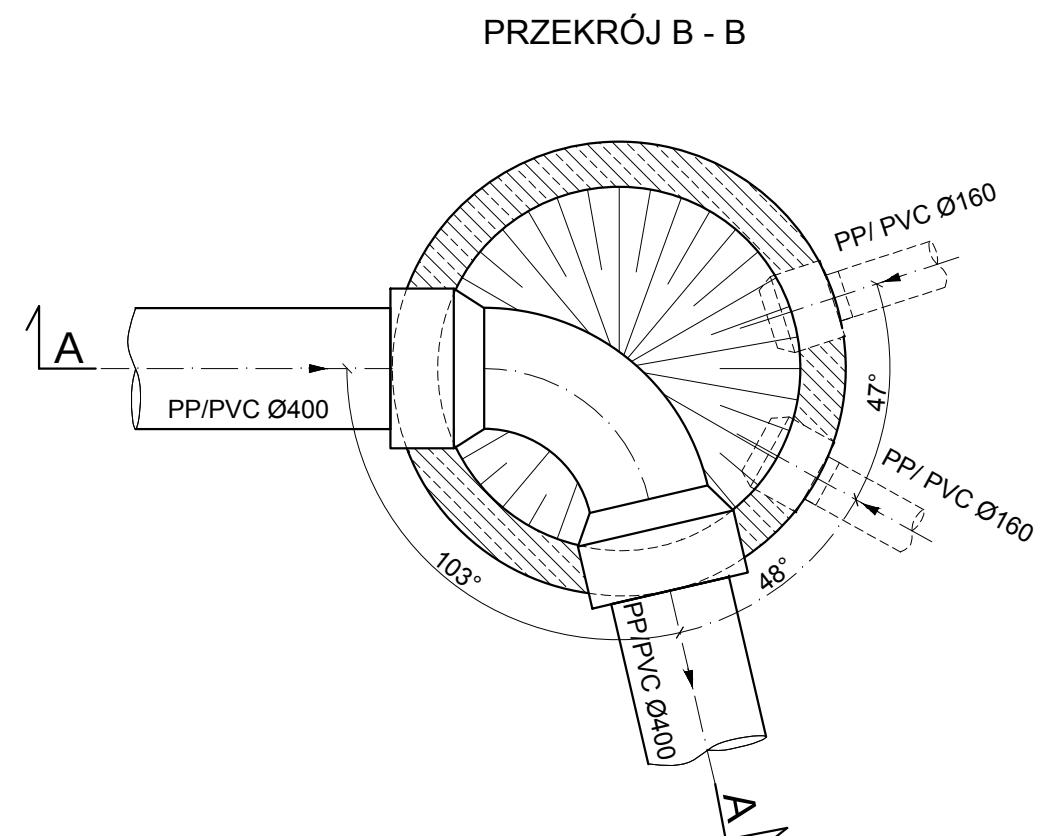


STUDNIA BETONOWA Ø1200 D4

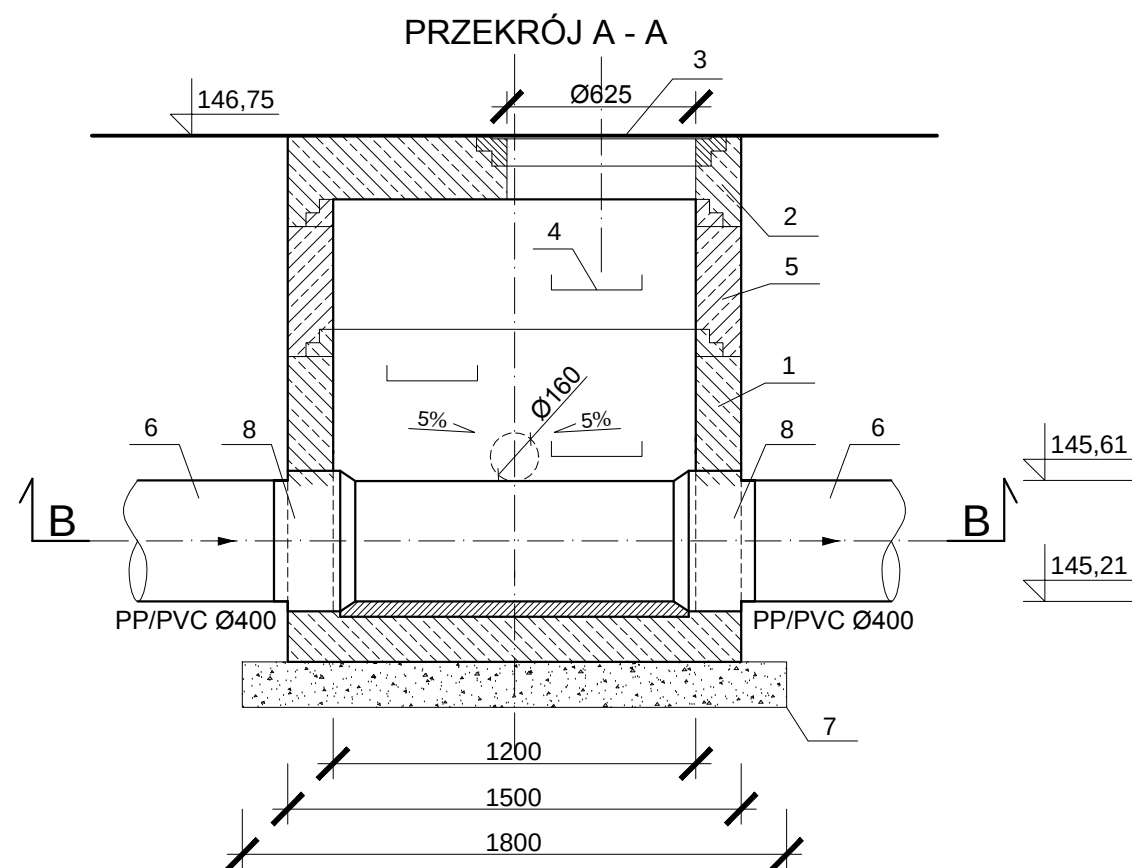

UWAGA:
SZCZEGÓŁY MONTAŻU WŁAZU ŻELIWNEGO ORAZ ZABEZPIECZENIA
STUDNI PRZED RUCHEM KOŁOWYM NALEŻY PRZED WYKONANIEM
UZGODNIĆ Z ZARZĄDCĄ DROGI.

Oznaczenia			
Lp.	Nazwa	Typ/Wymiary	Materiał
1	Dennica studni Ø1200	element monolityczny Ø 1200	min.C35/45 wodoszczelność W
2	Płyta pokrywowa studni z otworem na właz	DN 1200/200	żelbet
3	Właz kanałowy żeliwny okrągły	Ø625, klasy D400 wypożazony w pokrywę z wypełnieniem betonowym	żeliwo
4	Stopnie żłazowe	wg. producenta	wg PN-64/H-74086
5	Kręgi betonowe Ø1200 z uszczelką	DN 1200/1000, 1200/500, 1200/250	min.C35/45 wodoszczelność W
6	Rura kanalizacyjna	DN 400, DN160	PP/PVC
7	Zagęszczone podłoże z tłucznią	gr. min.15 cm	-
8	Przejście szczelne przez ściane	Ø400, Ø160	wg producenta

PPUH "PROXIMA" Spółka z o.o. w Chodzieży PRACOWNIA PROJEKTOWA			
Zamawiający: Gmina Biskupiec, Al. Niepodległości 2, 11-300 Biskupiec			
Objekt: Przebudowa ul. Łazurowej i Jana Liszewskiego wraz z infrastrukturą techniczną w Biskupcu			Skala 1:25
	imię i nazwisko	Podpis	Data
Projektant br. sanit. :	mgr inż. Tomasz Przewoźny upr. nr WKP/0149/PWOS/04		16.05.201
Projektant :			Nr arch. 17/15
As. Projektanta:	inż. Weronika Wiśniewska		
Sprawdzający br. sanit. :	inż. Ryszard Rozwadowski upr. nr WKP//0151/PWOS/12		
Tytuł rys. Studnia betonowa Ø1200 D₄			Nr rys. 22