


STUDNIA SYSTEMOWA
PE Ø1000

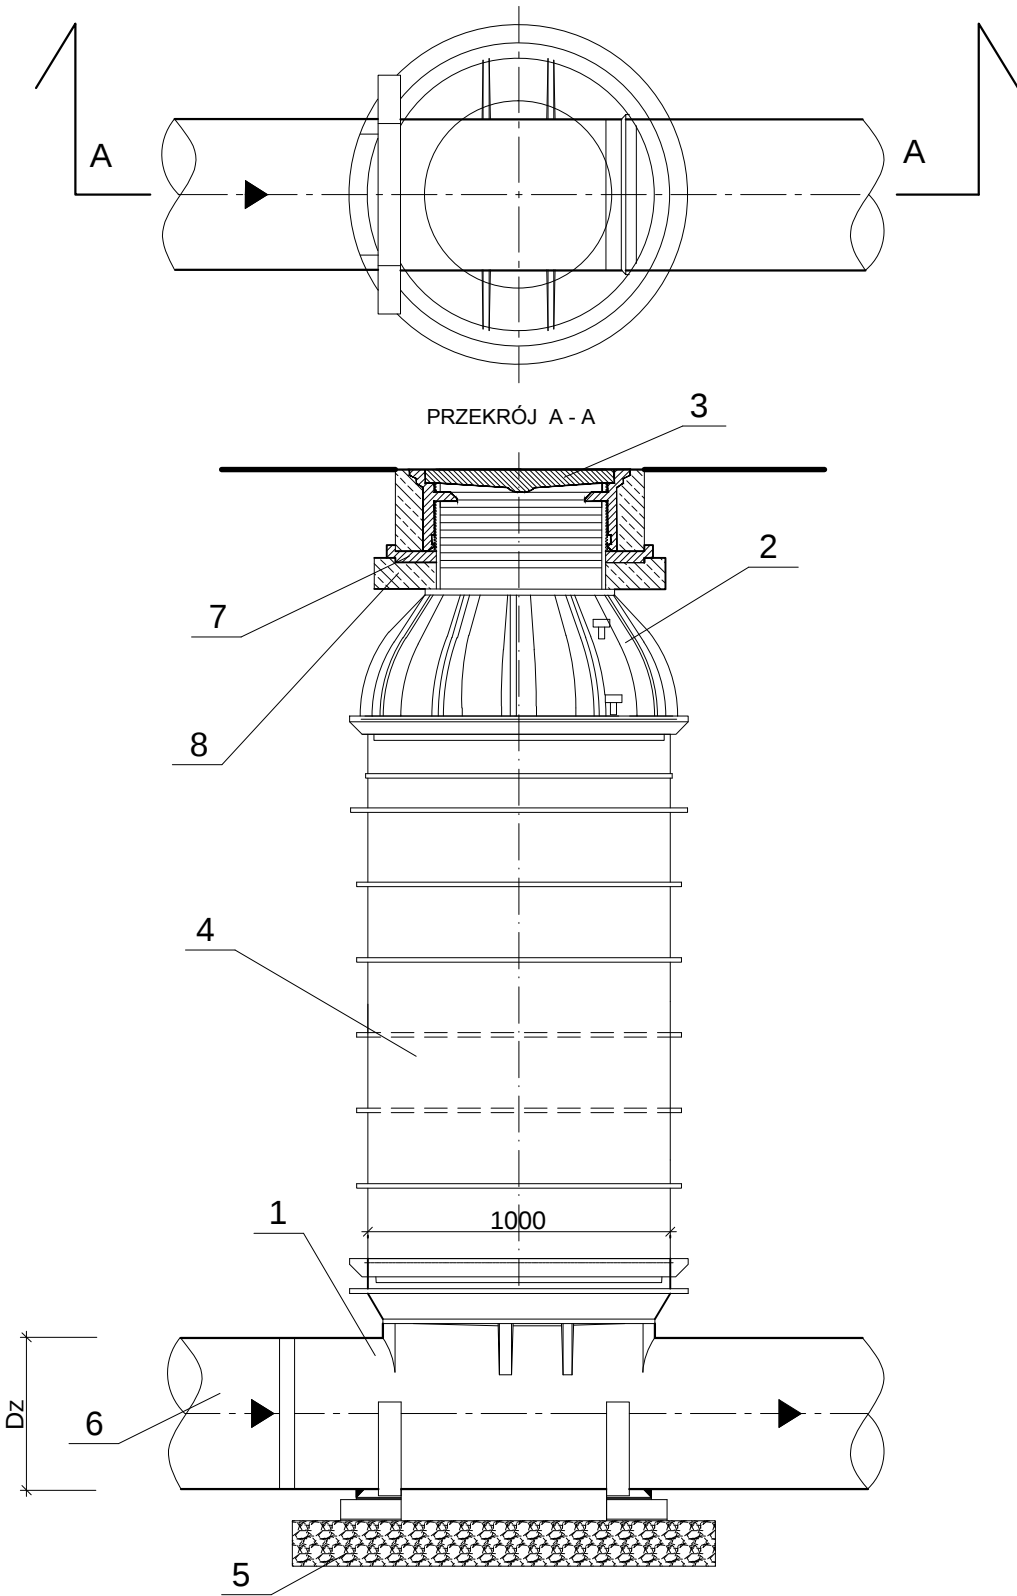

Lp.	Nazwa	Typ/wymiary	Materiał
1.	Kineta studni	500/500 wg ST-02.02.	PE
2.	Stożek centryczny	LW 625 U 100.63/100 S	PE
3.	Przykrycie studni	LW 625 klasa D	wg PN-87/H74051/02
4.	Pierścienie studni	DN 1000 ze stopniami	PE
5.	Podłoże -tłuczeń	gr.15 cm	
6.	Rura kanalizacyjna	Ø500 lub wg ST-02.02.	
7.	Betonowy pierścień regulacyjny	AR 625 x 60 zgodny z DIN 4034	PP
8.	Betonowy pierścień odciażający	DN 625 - Klasa D	Beton zbrojony prętem stal 8 mm

PPUH "PROXIMA" Spółka z o.o. w Chodzieży PRACOWNIA PROJEKTOWA			
Zamawiający: Gmina Biskupiec, Al. Niepodległości 2, 11-300 Biskupiec			
Obiekt: Przebudowa ul. Lazurowej i Jana Liszewskiego wraz z infrastrukturą techniczną w Biskupcu			Skala 1:25
	imię i nazwisko	Podpis	Data
Projektant br. sanit. :	mgr inż. Tomasz Przewoźny upr. nr WKP/0149/PWOS/04		16.05.2016
Projektant :			Nr arch. 17/15
As. Projektanta:	inż. Weronika Wiśniewska		
Sprawdzający br. sanit. :	inż. Ryszard Rozwadowski upr. nr WKP//0151/PWOS/12		
Tytuł rys. Studnia systemowa PE Ø1000 dla kanalizacji deszczowej			Nr rys. 23