


STUDZIENKA
BETONOWA Ø450

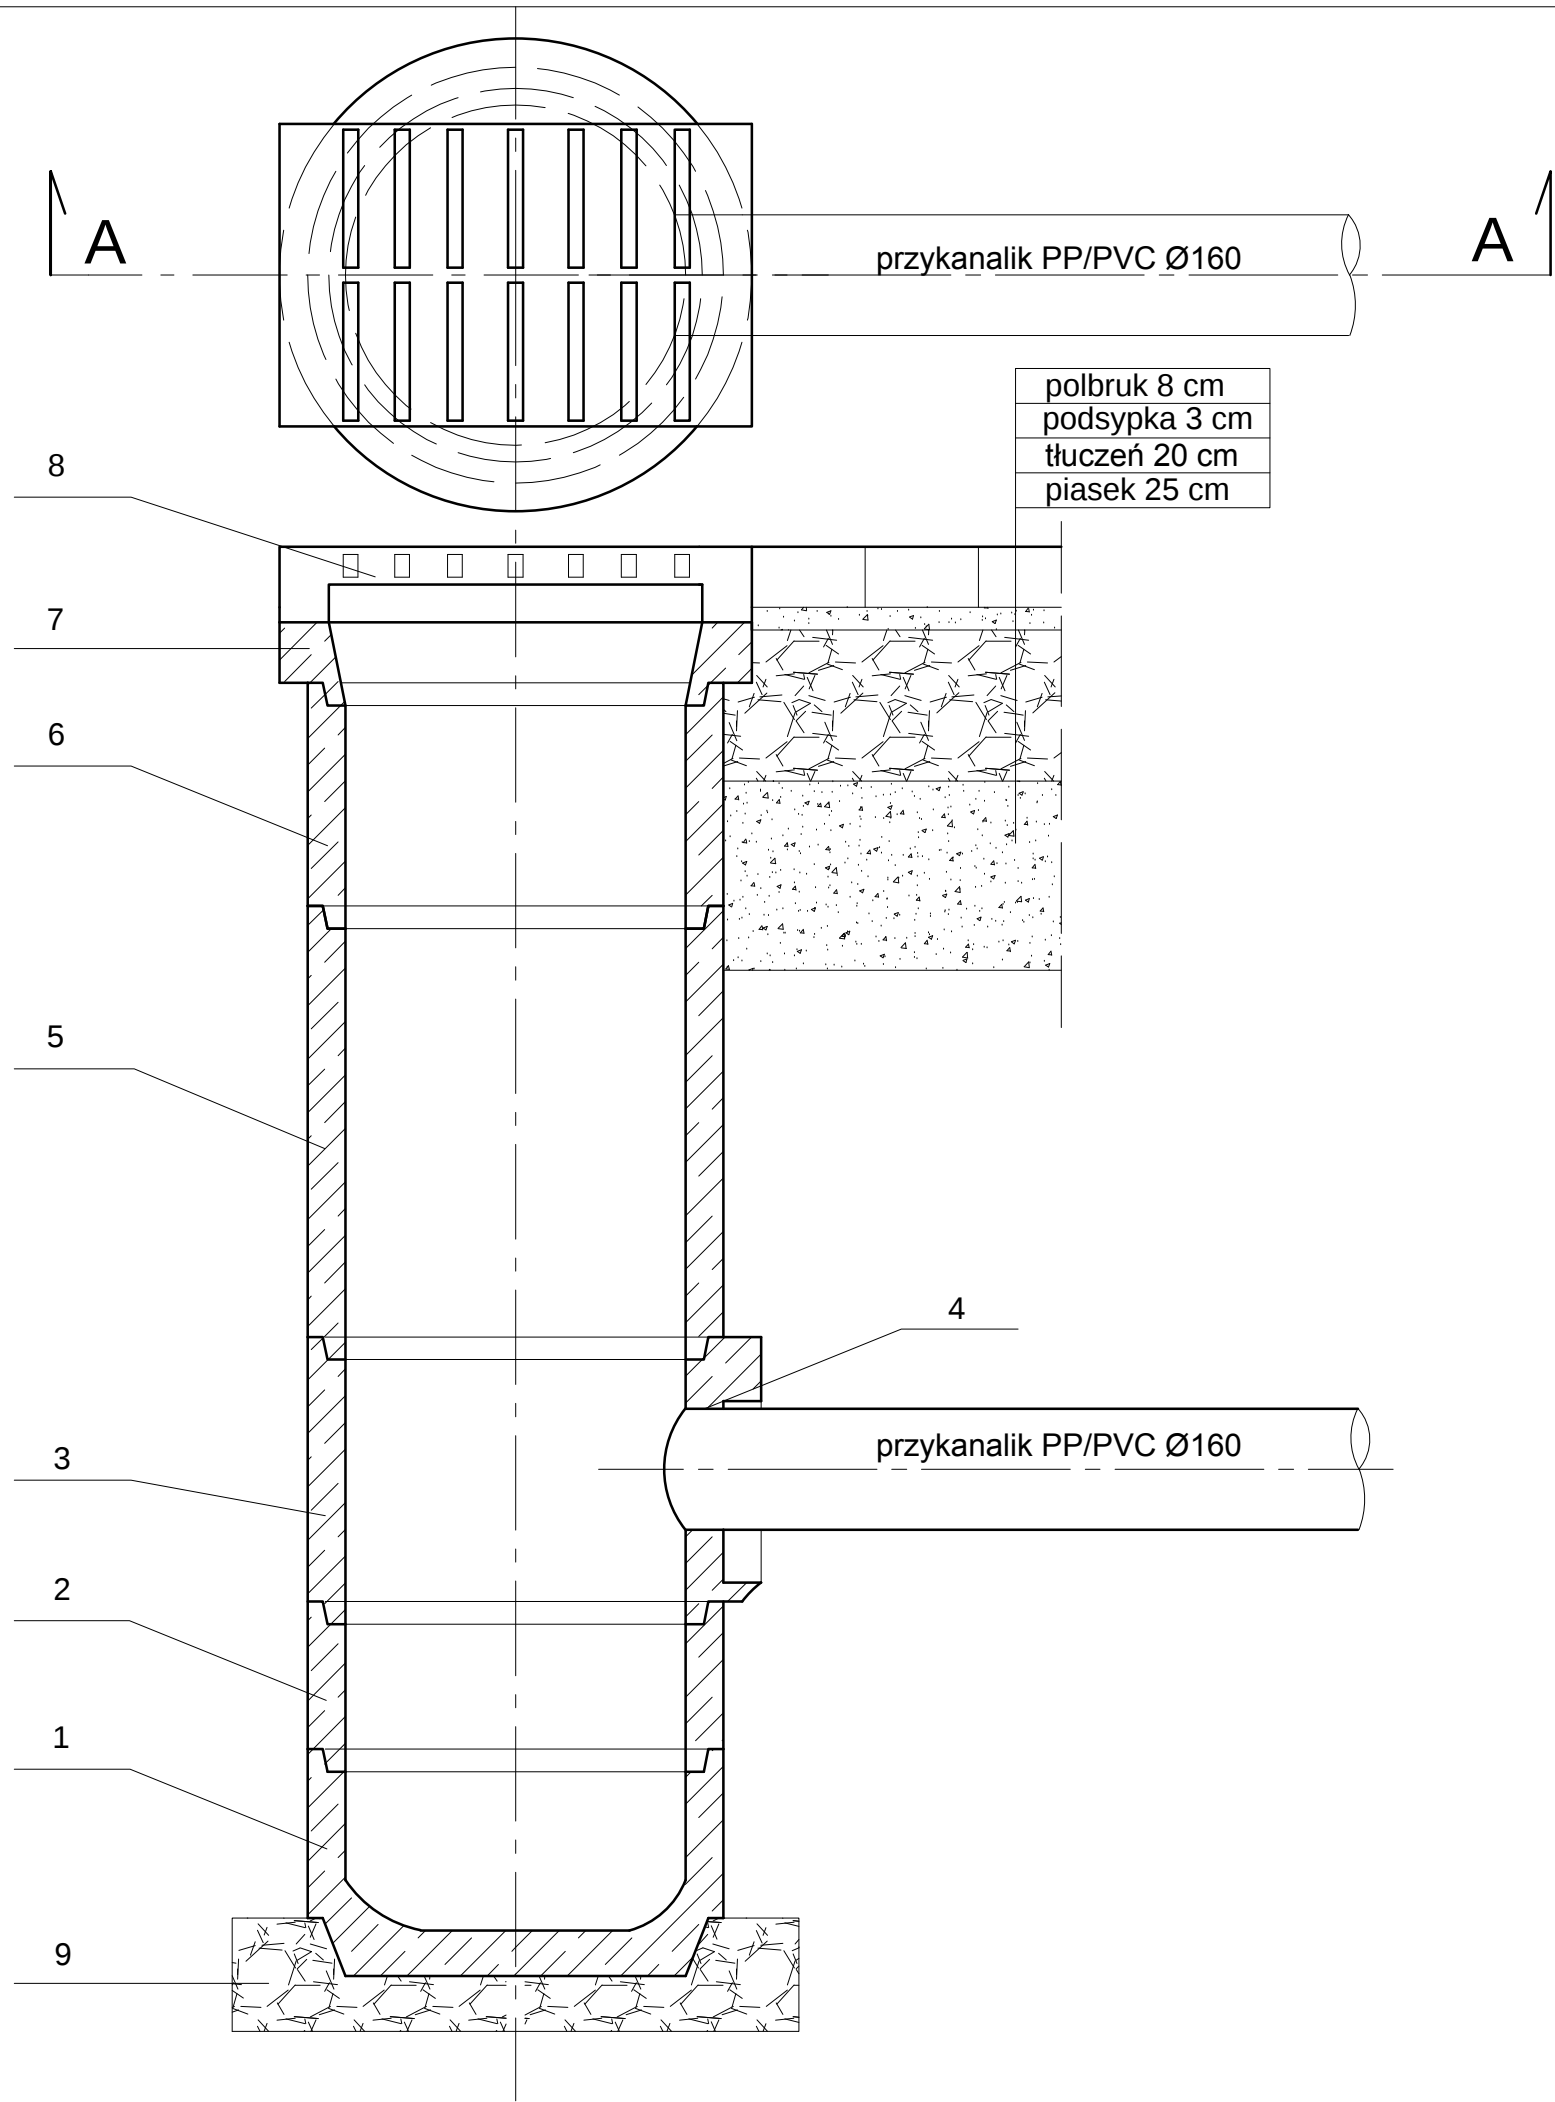

PPUH "PROXIMA" Spółka z o.o. w Chodzieży PRACOWNIA PROJEKTOWA			
Zamawiający: Gmina Biskupiec, Al. Niepodległości 2, 11-300 Biskupiec			
Obiekt: Przebudowa ul. Łazurowej i Jana Liszewskiego wraz z infrastrukturą techniczną w Biskupcu			Skala 1:10
	imię i nazwisko	Podpis	Data
Projektant br. sanit. :	mgr inż. Tomasz Przewoźny upr. nr WKP/0149/PWOS/04		16.05.2016
Projektant :			Nr arch. 17/15
As. Projektanta:	inż. Weronika Wiśniewska		
Sprawdzający br. sanit. :	inż. Ryszard Rozwadowski upr. nr WKP//0151/PWOS/12		
Tytuł rys. Studnia z wpustem ulicznym Ø 450			Nr rys. 24