
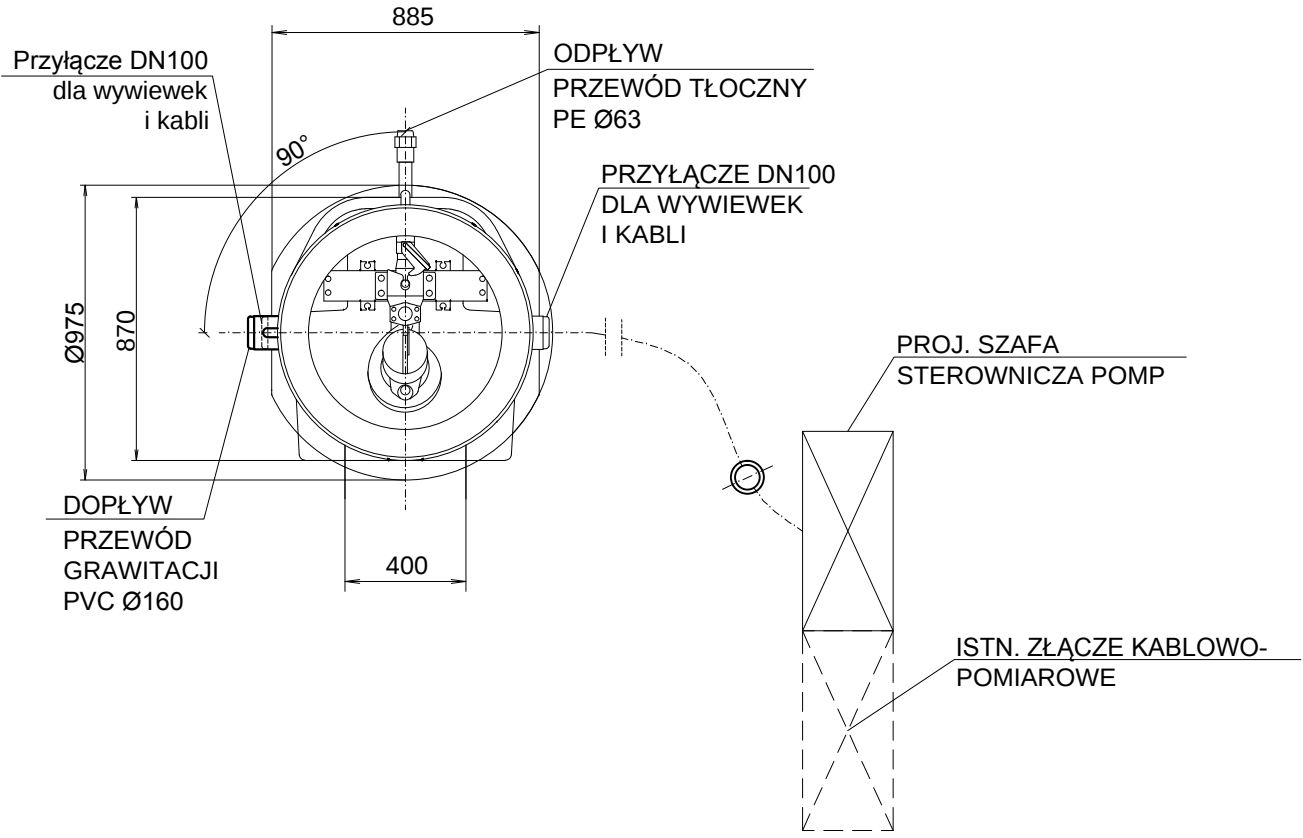


PRZEPOMPOWNIA ŚCIEKÓW
PRZYDOMOWA Pp1

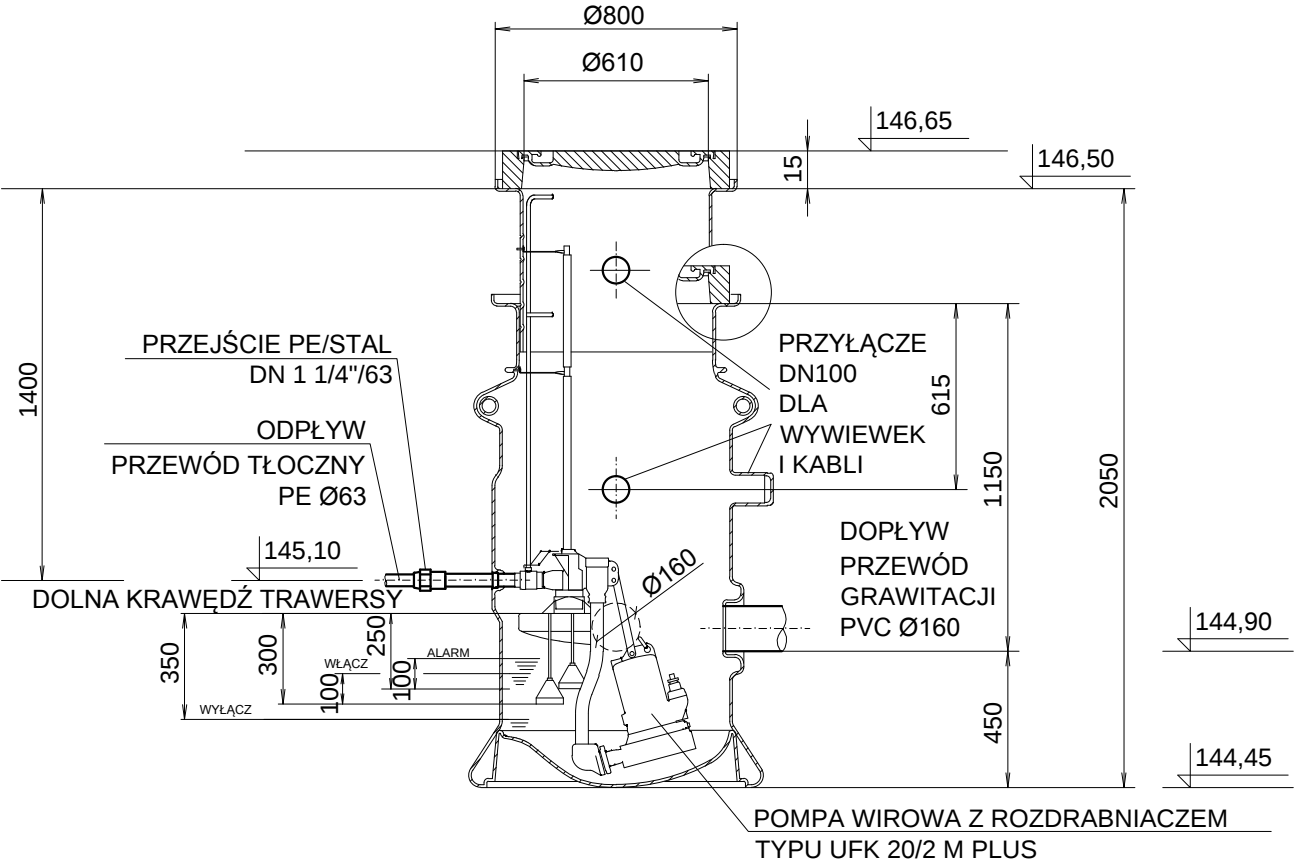

- Uwaga:
1. Roboty montażowe prowadzić po uprzednim obniżeniu poziomu wody gruntowej
 2. Z uwagi na wysoki poziom wód gruntowych, w przypadku zmiany parametrów zbiornika przepompowni oraz zmiany poziomu wód gruntowych w trakcie realizacji zadania należy przeprowadzić obliczenia "na wypór".

PPUH "PROXIMA" Spółka z o.o. w Chodzieży PRACOWNIA PROJEKTOWA			
Zamawiający: Gmina Biskupiec, Al. Niepodległości 2, 11-300 Biskupiec			
Obiekt: Przebudowa ul. Łazurowej i Jana Liszewskiego wraz z infrastrukturą techniczną w Biskupcu			Skala 1:25
imię i nazwisko		Podpis	Data
Projektant:	mgr inż. Tomasz Przewoźny upr. nr WKP/0149/PWOS/04		16.05.2016
As.projektanta:			Nr arch.
As.projektanta:	inż. Weronika Wiśniewska		17/15
Sprawdzający:	inż. Ryszard Rozwadowski upr. nr WKP//0151/PWOS/12		
Tytuł rys.	Przepompownia ścieków komunalnych przydomowa PEHD Ø800		Nr rys. 26