
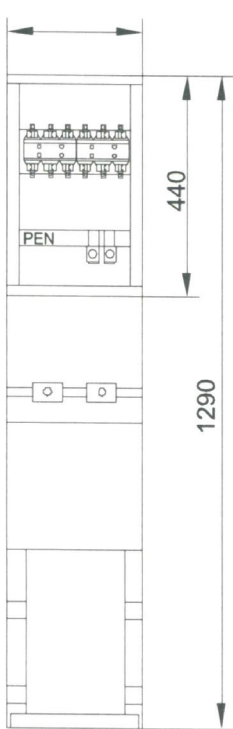


# Schemat jednokreskowy układu zasilenia

ZK-1/00/F  
INCOBEX


ZK-2/00/F  
INCOBEX

ISTNIEJĄCY SŁUP LINII NAPOWIETRZNEJ  
LOKALIZACJA NA RYSUNKU NR 1

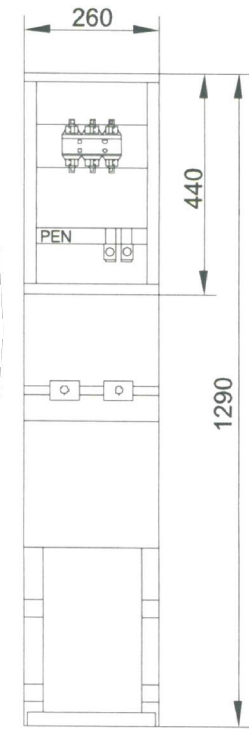


powiązanie istniejącego ZK-1/00/F z  
projektowanym ZK-2/00/F kablem YAKY  
(NAYY-J) 2 x 25 mm<sup>2</sup> w DVK -50


YAKY 4x35 mm<sup>2</sup>  
w osłonie z DVK 75

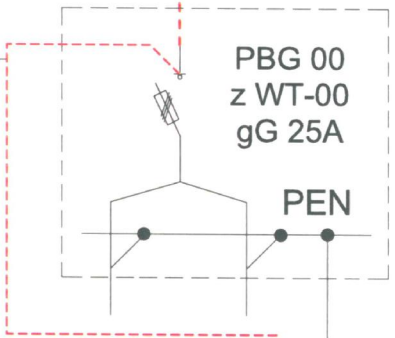

istniejące  
ZK-1/00/F  
INCOBEX  
przy ul .Lazurowej  
oznaczone na rys E -1  
symb.e-21

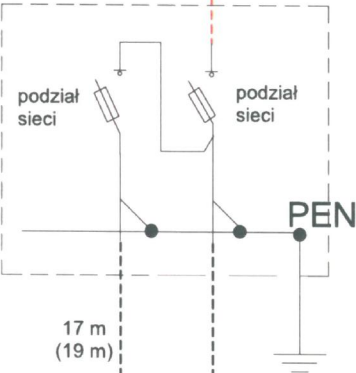

Projektowane  
ZK-2/00/F  
INCOBEX  
przy ul .Lazurowej  
oznaczone na rys E -1  
symb.ZR-1

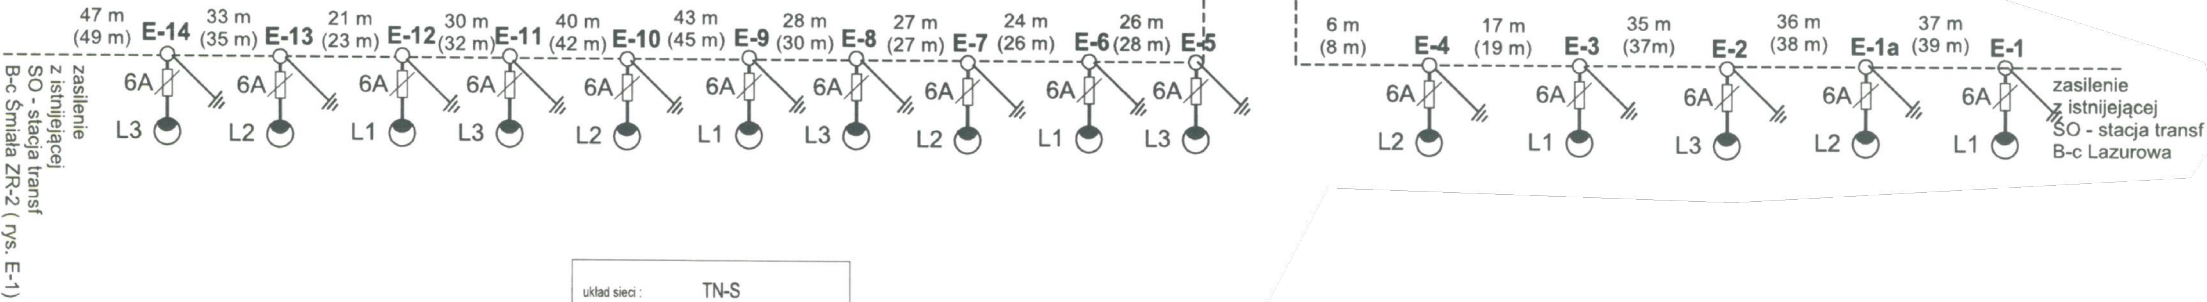

układ sieci : TN-S  
ochrona od porażeni: SAMOCZYNNE  
SZYBKIE ODŁĄCZENIE

Kabel zasilający linię oświetlenia drogowego osłonic na całej długości rurą ochronną firmy AROT DVK-50

|                                                                                                  |                                                |        |               |
|--------------------------------------------------------------------------------------------------|------------------------------------------------|--------|---------------|
| PPUH "PROXIMA" Spółka z o.o.<br>w Chodzieży<br>PRACOWNIA PROJEKTOWA                              |                                                |        |               |
| Zamawiający: Gmina Biskupiec, Al. Niepodległości 2, 11-300 Biskupiec                             |                                                |        |               |
| Obiekt: Przebudowa ul. Lazurowej i Jana Liszewskiego wraz z infrastrukturą techniczną w Biskupcu |                                                |        | Skala<br>-    |
| imię i nazwisko                                                                                  |                                                | Podpis | Data          |
| Projektant br. elektr.:                                                                          | tech. Andrzej Ostropolski<br>upr. nr 12/90/OL  |        | 16.05.2016    |
| Opracował:                                                                                       | tech. Jan Frąckiewicz<br>upr. nr 49/94/OL      |        | Nr arch.      |
| As.projektanta:                                                                                  |                                                |        | 17/15         |
| Sprawdzający br. elektr.:                                                                        | mgr inż. Waldemar Matysiak<br>upr. nr 53/92/OL |        |               |
| Tytuł rys. Schemat jednokreskowy układu zasilenia                                                |                                                |        | Nr rys.<br>28 |