


KASKADOWA Ø1200 S₂^K

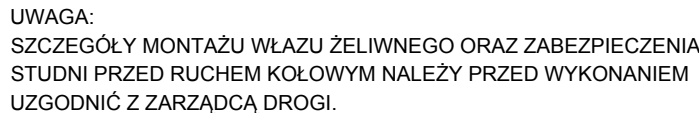

Oznaczenia			
Lp.	Nazwa	Typ/Wymiary	Materiał
1	Dennica studni Ø1200	element monolityczny 1200/1300	min.C35/45 wodoszczelność W8
2	Płyta pokrywowa studni z otworem na właz	DN 1200/210	żelbet
3	Właz kanałowy żeliwny okrągły	Ø625, klasy D400 wypożażony w pokrywę z wypełnieniem betonowym	żeliwo
4	Stopnie żłazowe	wg. producenta	wg PN-64/H-74086
5	Kręgi betonowe Ø1200 z uszczelką	DN 1200/1000, 1200/500	min.C35/45 wodoszczelność W8
6	Rura kanalizacyjna	DN 200	PVC-U KL. S
7	Zagęszczone podłoże z tłucznia	gr. min. 15 cm	-
8	Trójnik	Ø200, 45°	PVC-U
9	Kolano	Ø200, 45°	PVC-U
10	Fundament betonowy	920x400x150	beton C16/20
11	Przejście szczelne przez ściane	do rur Ø200	wg producenta

PPUH "PROXIMA" Spółka z o.o. w Chodzieży PRACOWNIA PROJEKTOWA			
Zamawiający: Gmina Biskupiec, Al. Niepodległości 2, 11-300 Biskupiec			
Obiekt: Budowa sieci kanalizacji sanitarnej w Czerwonce, gm. Biskupiec			Skala 1:25
	imię i nazwisko	Podpis	Data
Projektant br. sanit. :	mgr inż. Tomasz Przewoźny upr. nr WKP/0149/PWOS/04		17.07.201
Projektant :			Nr arch. 10/14
As. Projektanta:	inż. Weronika Wiśniewska		
Sprawdzający br. sanit. :	mgr inż. Zenon Lepionka upr. nr WKP/0144/PWOS/04		
Tytuł rys. Studnia betonowa kaskadowa Ø1200			Nr rys. 30