



STUDNIA PP/PVC
Ø400-425


KINETA STUDNI PRZELOTOWEJ
PRZEKRÓJ B - B

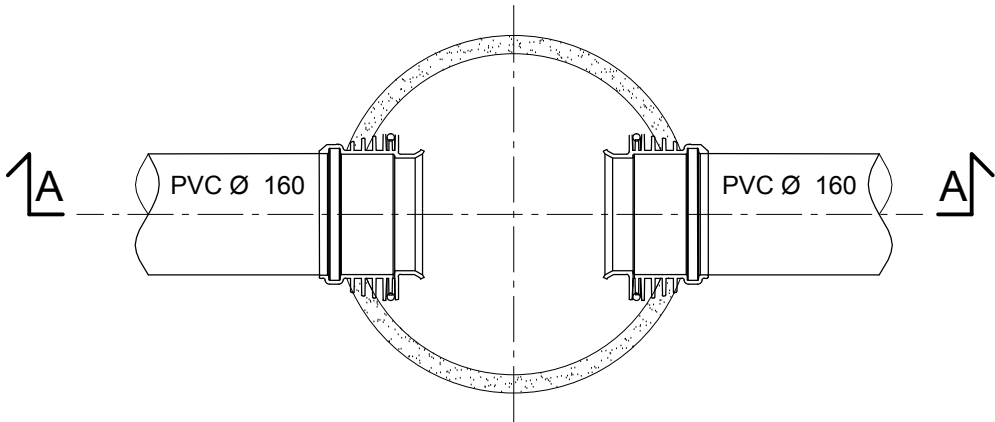

KINETA STUDNI PRZYŁĄCZENIOWEJ
PRZEKRÓJ B - B

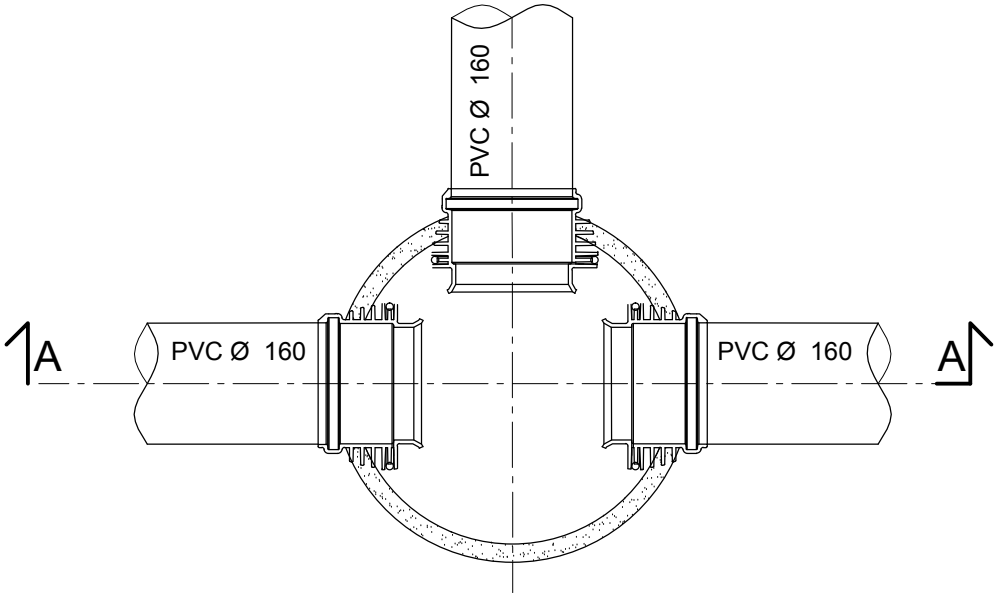

PRZEKRÓJ A - A

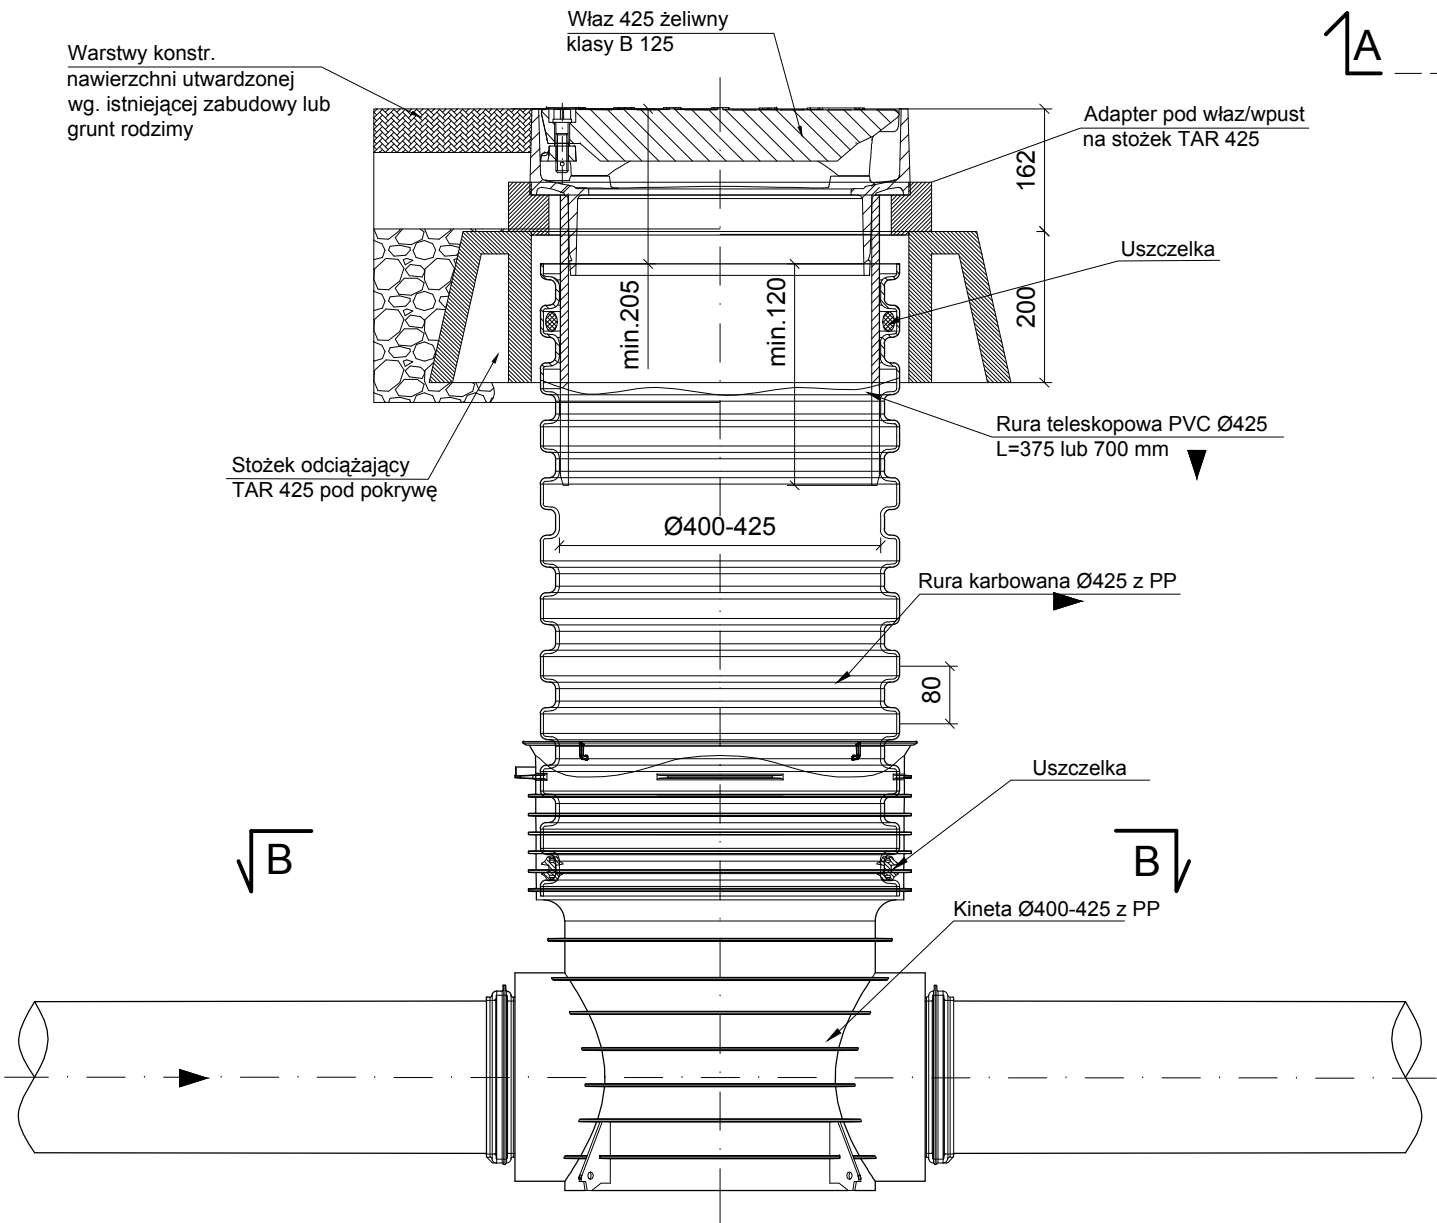

PPUH "PROXIMA" Spółka z o.o. w Chodzieży PRACOWNIA PROJEKTOWA			
Zamawiający: Gmina Biskupiec, Al. Niepodległości 2, 11-300 Biskupiec			
Obiekt: Budowa sieci kanalizacji sanitarnej w Czerwonce, gm. Biskupiec			Skala 1:100
	imię i nazwisko	Podpis	Data
Projektant br. sanit. :	mgr inż. Tomasz Przewoźny upr. nr WKP/0149/PWOS/04		17.07.2015
Projektant :			Nr arch. 10/14
As. Projektanta:	inż. Weronika Wiśniewska		
Sprawdzający br. sanit. :	mgr inż. Zenon Lepionka upr. nr WKP/0144/PWOS/04		Nr rys. 32
Tytuł rys.	Studnia przyłączeniowa PP/PVC Ø400-425		