PROFILE PODŁUŻNE SIECI KANALIZACJI SANITARNEJ GRAWITACYJNEJ W M. CZERWONKA GM. BISKUPIEC

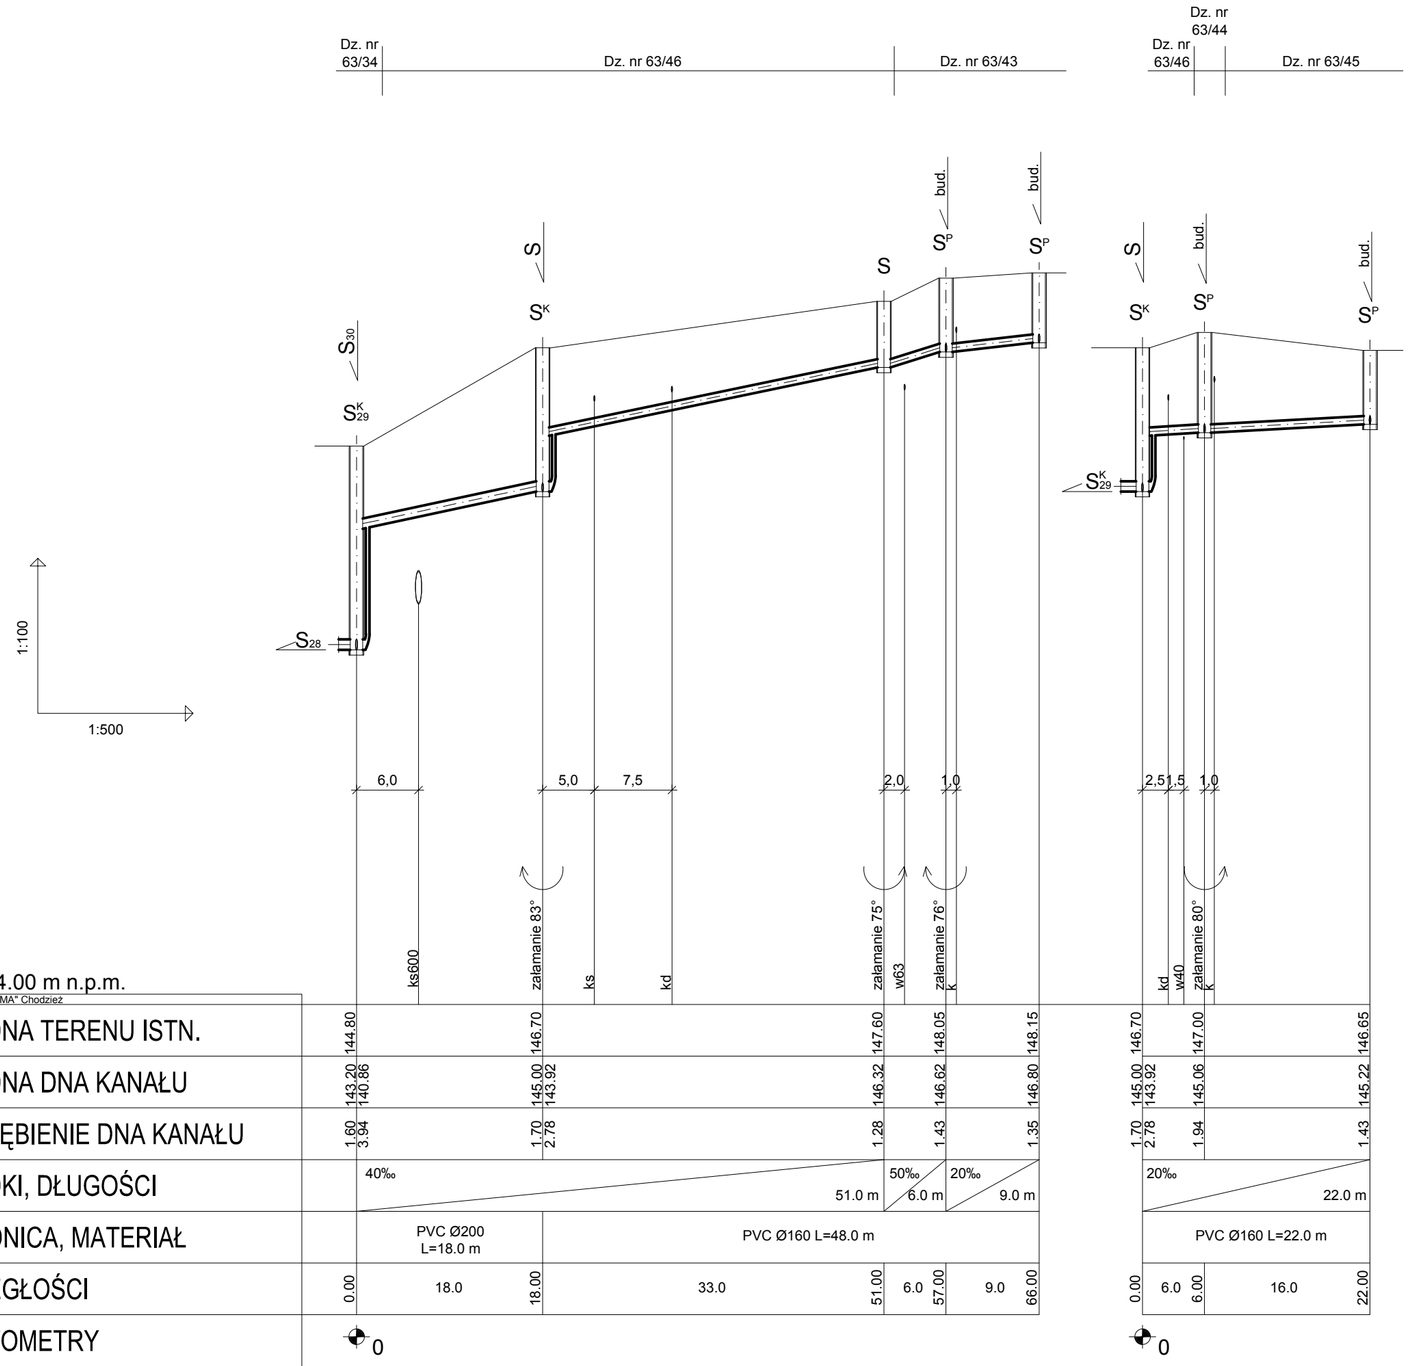

OZNACZENIA:

S - STUDNIA PRZELOTOWA NA SIECI
S^K - STUDNIA KASKADOWA
S^P - STUDNIA PRZYŁĄCZENIOWA

PPUH **"PROXIMA"** Spółka z o.o. w Chodzieży PRACOWNIA PROJEKTOWA			
Zamawiający: **Gmina Biskupiec, Al. Niepodległości 2, 11-300 Biskupiec**			
Obiekt:	**Budowa sieci kanalizacji sanitarnej w Czerwonce, gm. Biskupiec**		Skala **1:100/500**
	imię i nazwisko	Podpis	Data
Projektant br. sanit. :	**mgr inż. Tomasz Przewoźny upr. nr WKP/0149/PWOS/04**		**17.07.2015**
Projektant :			Nr arch. **10/14**
As. Projektanta:	**inż. Weronika Wiśniewska**		
Sprawdzający br. sanit. :	**mgr inż. Zenon Lepionka upr. nr WKP/0144/PWOS/04**		
Tytuł rys.	**Profile podłużne**		Nr rys. **33**