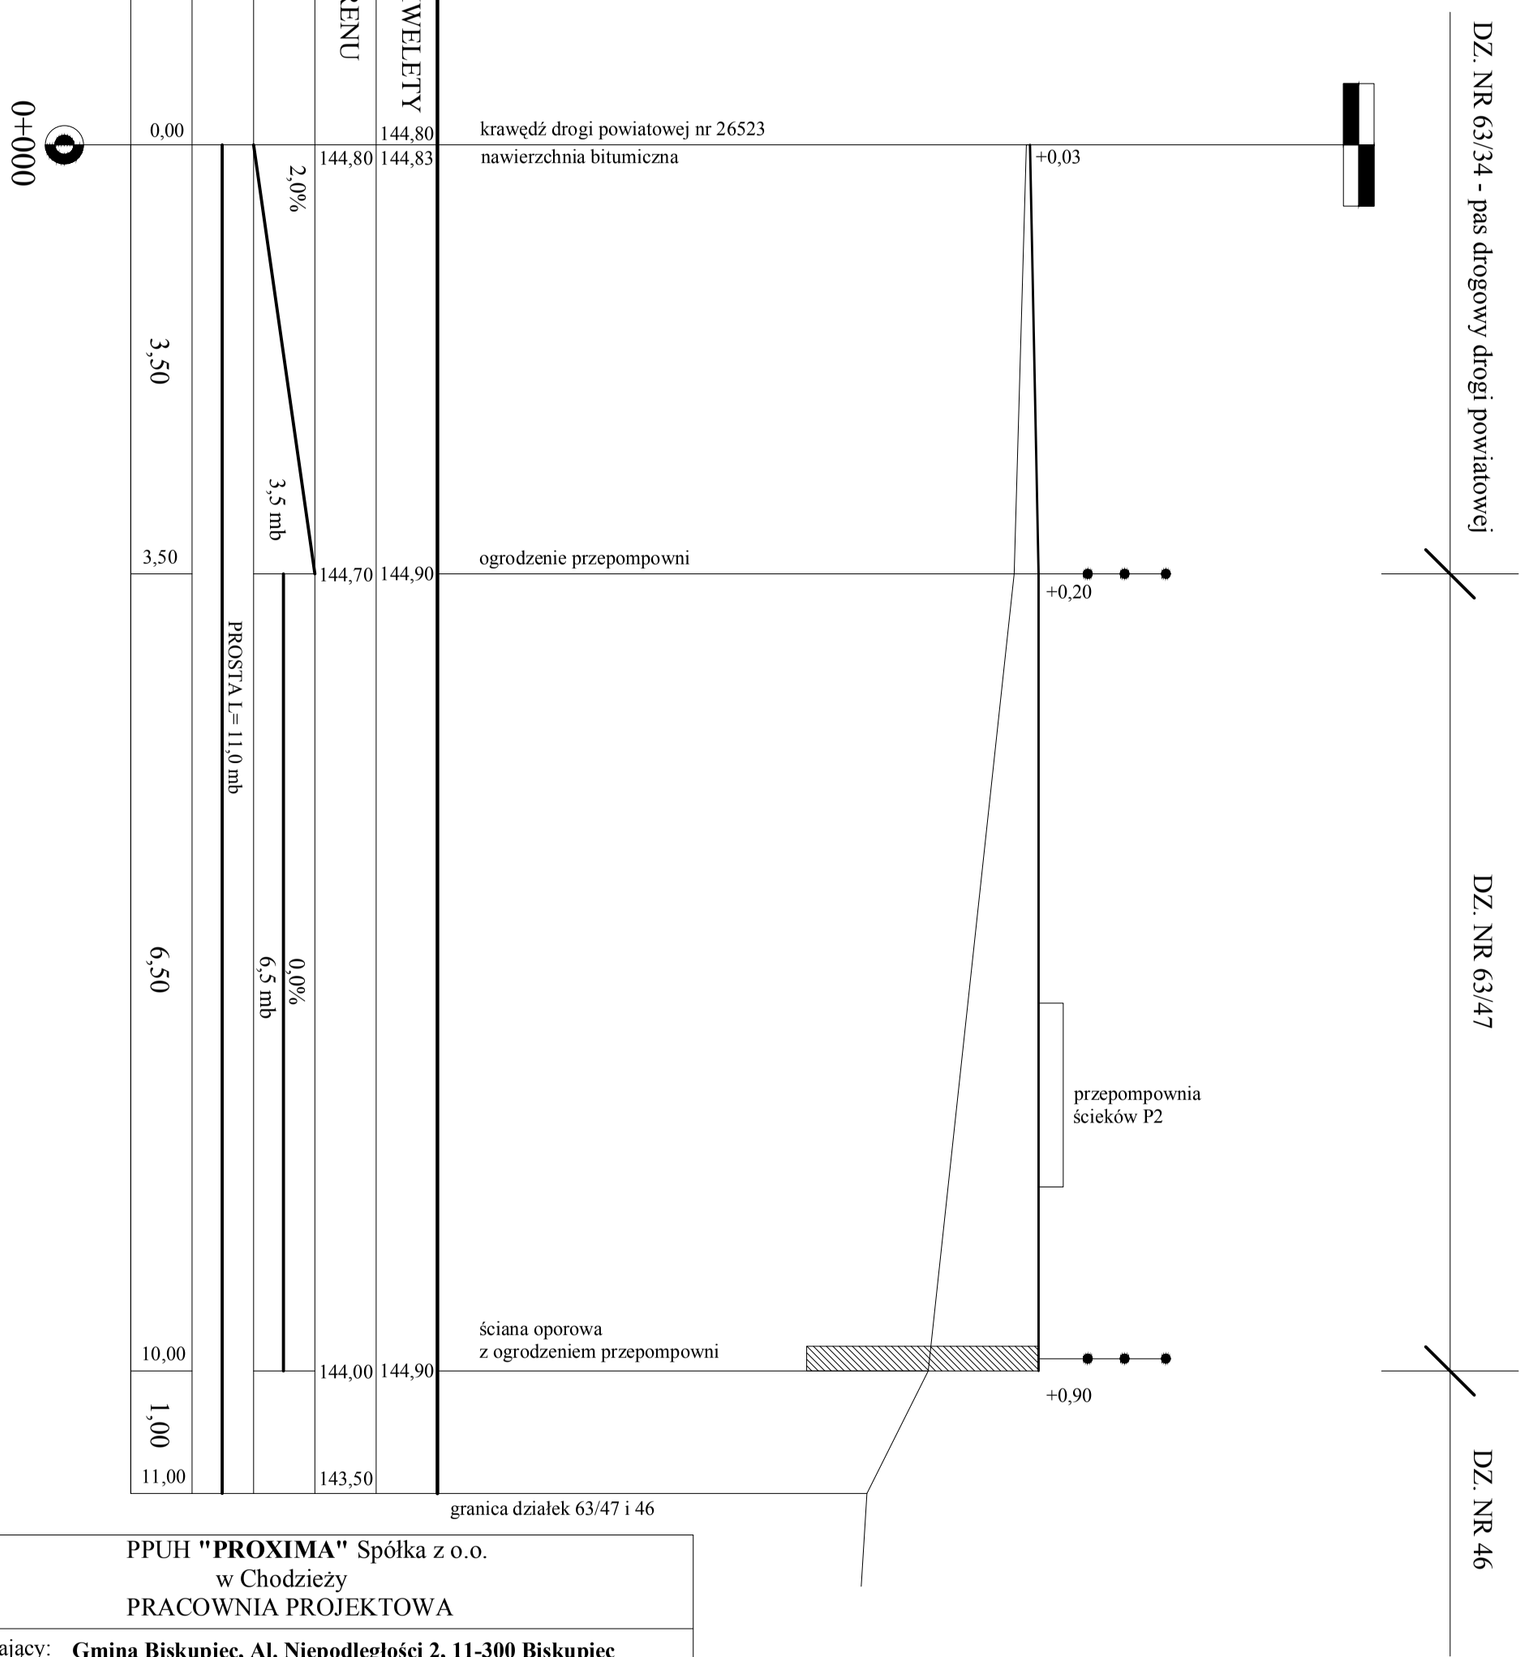

PPUH **"PROXIMA"** Spółka z o.o. w Chodzieży PRACOWNIA PROJEKTOWA			
Zamawiający:	**Gmina Biskupiec, Al. Niepodległości 2, 11-300 Biskupiec**		
Obiekt:	**Budowa sieci kanalizacji sanitarnej w m.Czerwonka, gm. Biskupiec**		Skala **1:50**
	imię i nazwisko	Podpis	Data
Projektant:	**tech. Zenon Przewoźny** **upr. nr NN-8345/687/83**		**17.07.2015**
Projektant :	**tech. Maria Przewoźna**		Nr arch.
As. Projektanta:			**10/14**
Sprawdzający:			
Tytuł rys.	**Profil podłużny zjazdu do przepompowni P-2**		Nr rys. **35**