



PRZEKRÓJ NORMALNY POPRZECZNY ZJAZDU

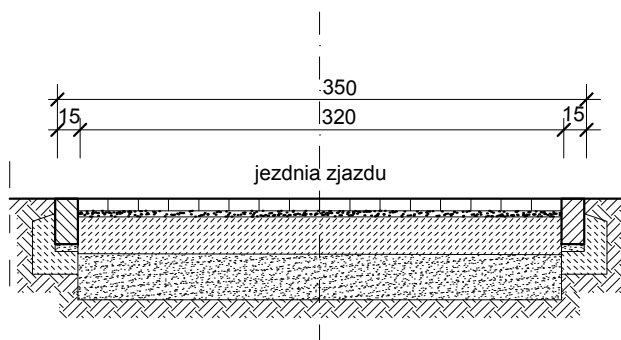

PRZEKRÓJ KONSTRUKCYJNY STYKU ZJAZDU Z DROGĄ POWIATOWĄ 1:25

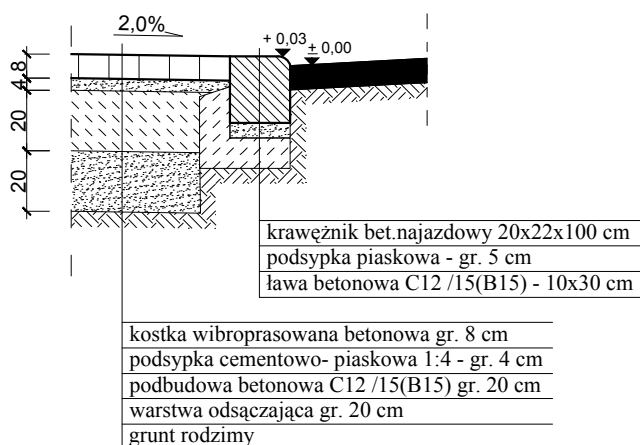

PPUH "PROXIMA" Spółka z o.o.
w Chodzieży
PRACOWNIA PROJEKTOWA

Zamawiający: **Gmina Biskupiec, Al. Niepodległości 2, 11-300 Biskupiec**

Obiekt: **Budowa sieci kanalizacji sanitarnej w
m.Czerwinka, gm. Biskupiec**

Skala
1:50

	imię i nazwisko	Podpis	Data
Projektant:	tech. Zenon Przewoźny upr. nr NN-8345/687/83		17.07.2015
Projektant :	tech. Maria Przewoźna		Nr arch. 10/14
As. Projektanta:			
Sprawdzający:			
Tytuł rys.	Przekrój normalny i konstrukcyjny zjazdów do przepompowni ścieków		Nr rys. 36