


PROFIL PODŁUŻNY
KANALIZACJI SANITARNEJ
TŁOCZNEJ
W M. CZERWONKA
GM. BISKUPIEC
(wycinek odcinka)

OZNACZENIA:
t - ZAŁAMANIE NA SIECI

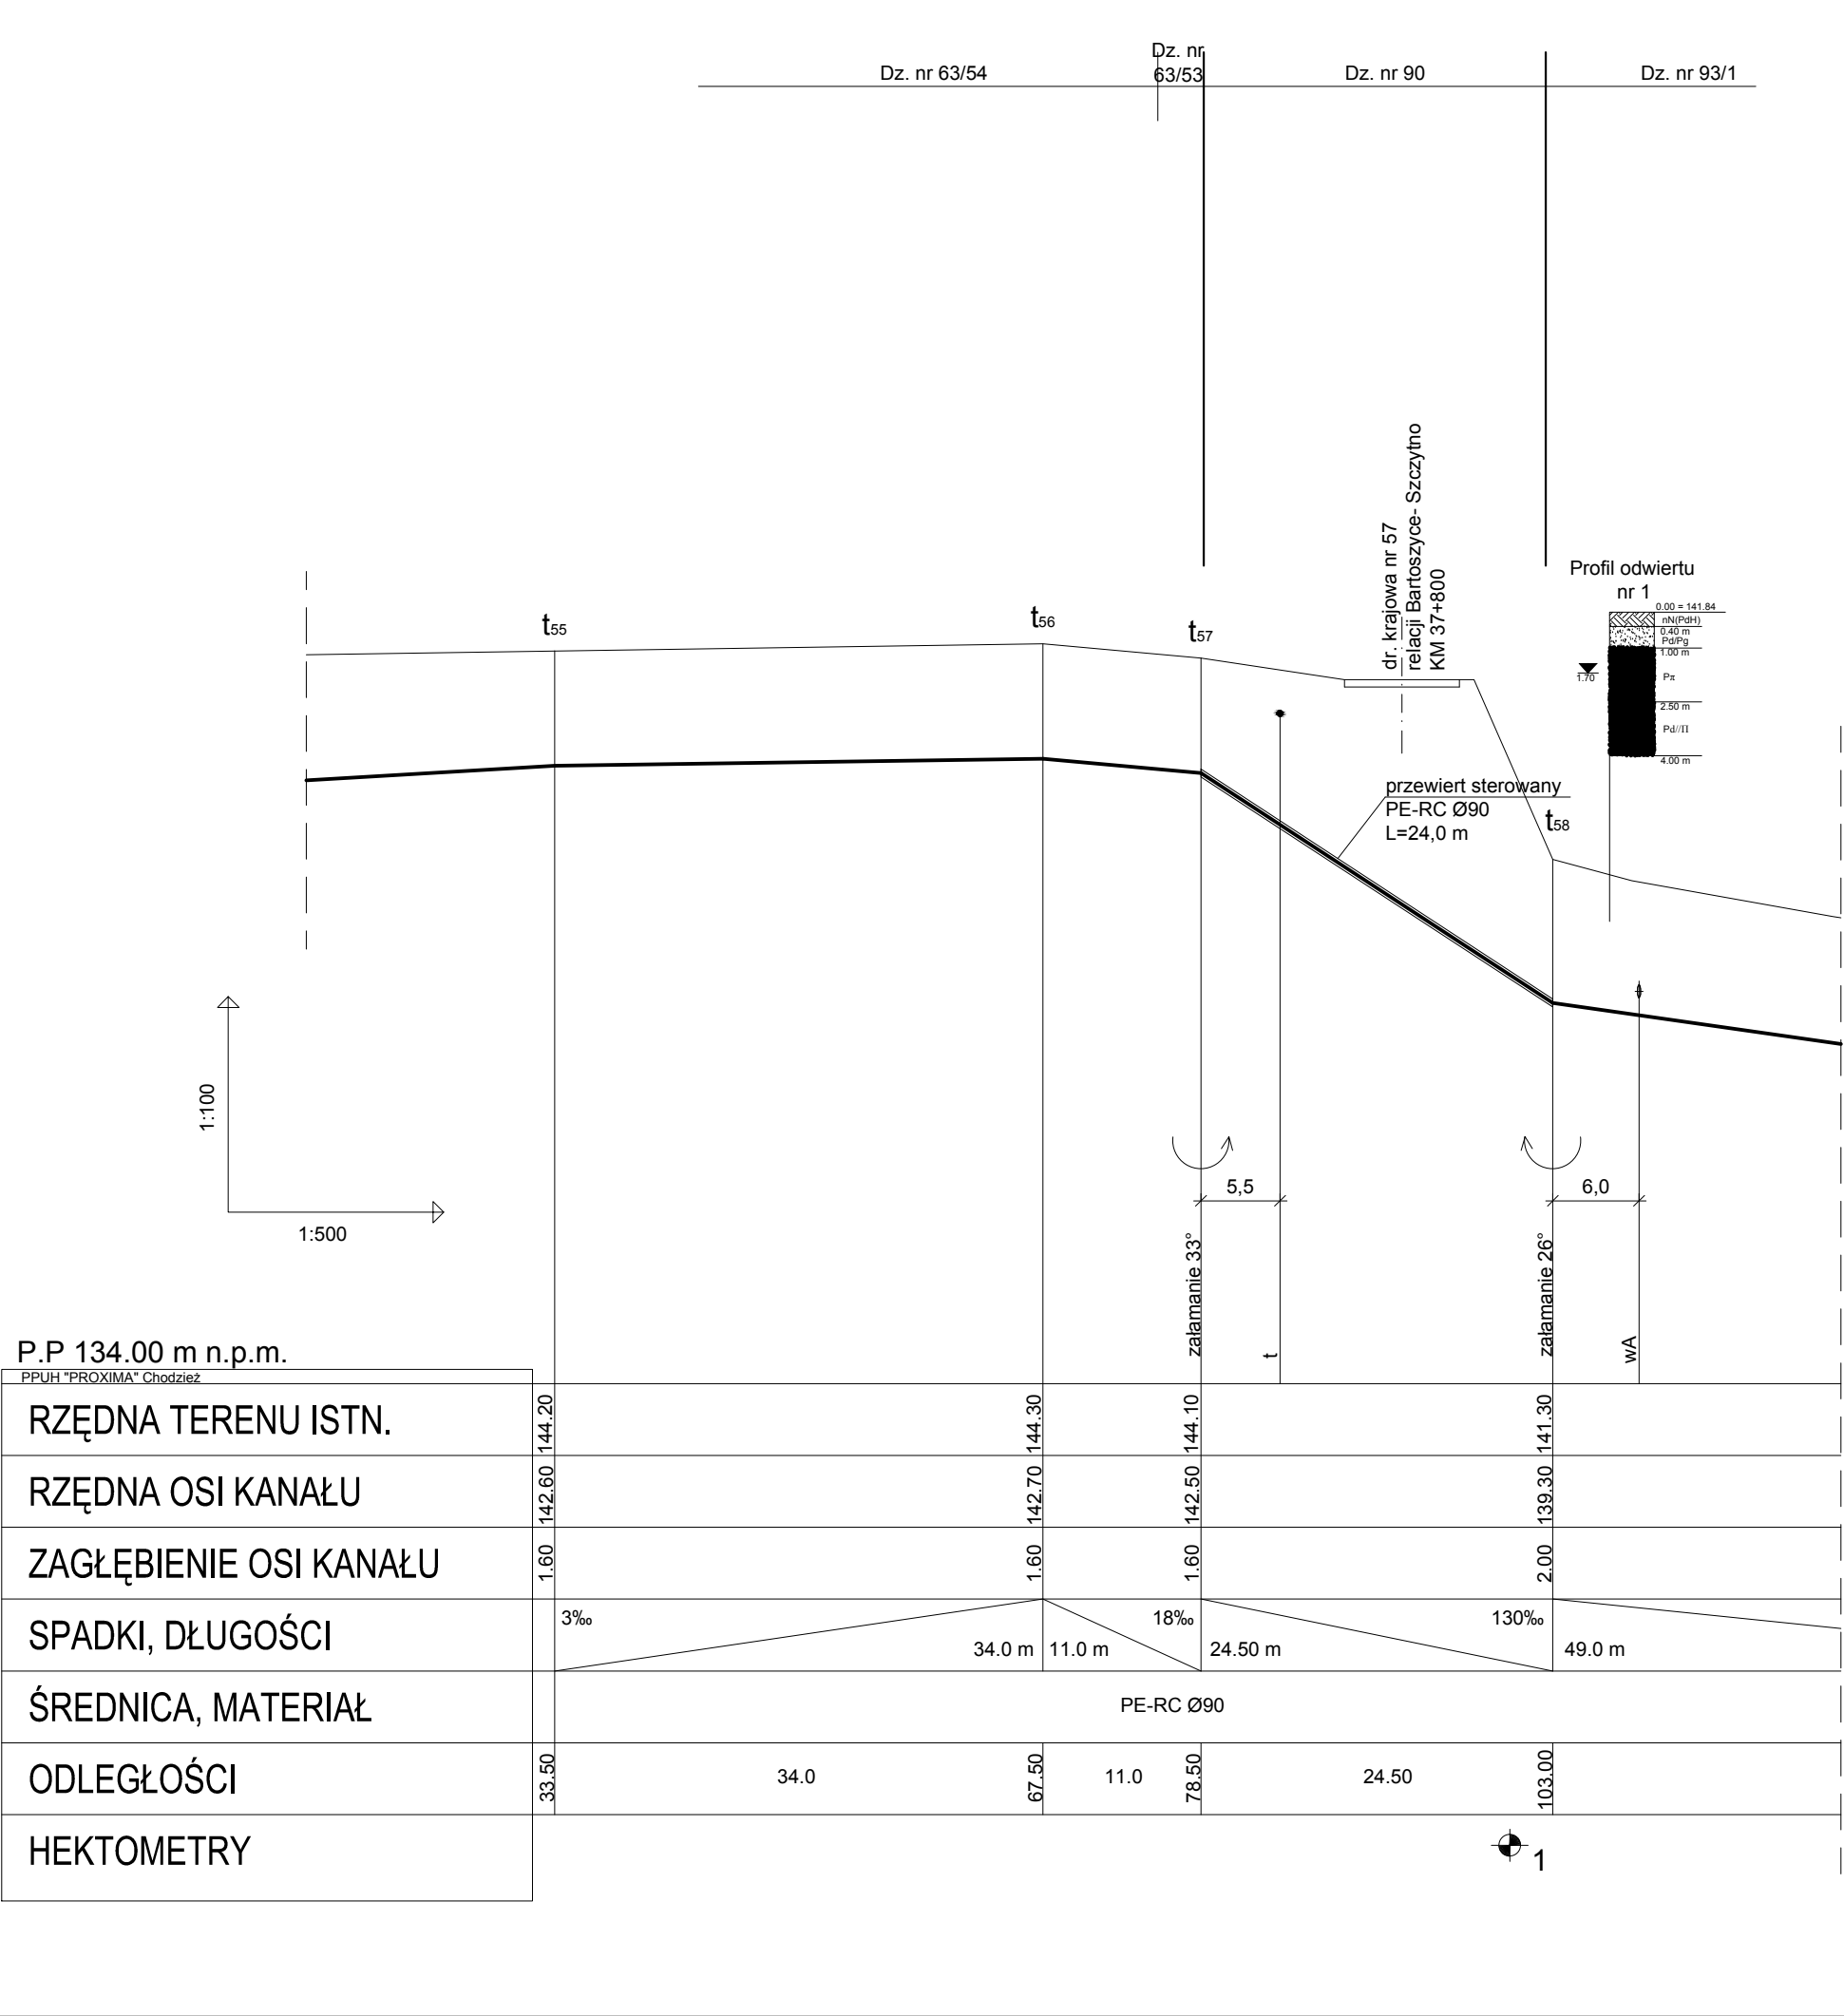

PPUH "PROXIMA" Spółka z o.o. w Chodzieży PRACOWNIA PROJEKTOWA				Gmina Biskupiec, Al. Niepodległości 5, 11-300 Biskupiec		Skala 1:100 1:500	Data 17.07.2015
Obiekt:	Budowa sieci kanalizacji sanitarnej w Czerwonce, gm. Biskupiec			Podpis		Nr arch. 10/14	Nr rys. 3
Projektant br. sanit. :	imię i nazwisko mgr inż. Tomasz Przewoźny upr. nr WKP/0149/PWOS/04						
Projektant :							
As. Projektanta:	inż. Weronika Wiśniewska mgr inż. Zenon Lepionka upr. nr WKP/0144/PWOS/04						
Sprawdzający br. sanit. :							
Tytuł rys.:	Profil podłużny rurociągu tłoczego kanalizacji sanitarnej w km 37+800						