PROFIL PODŁUŻNY SIECI KANALIZACJI SANITARNEJ GRAWITACYJNEJ W M. CZERWONKA GM. BISKUPIEC (wycinek odcinka)

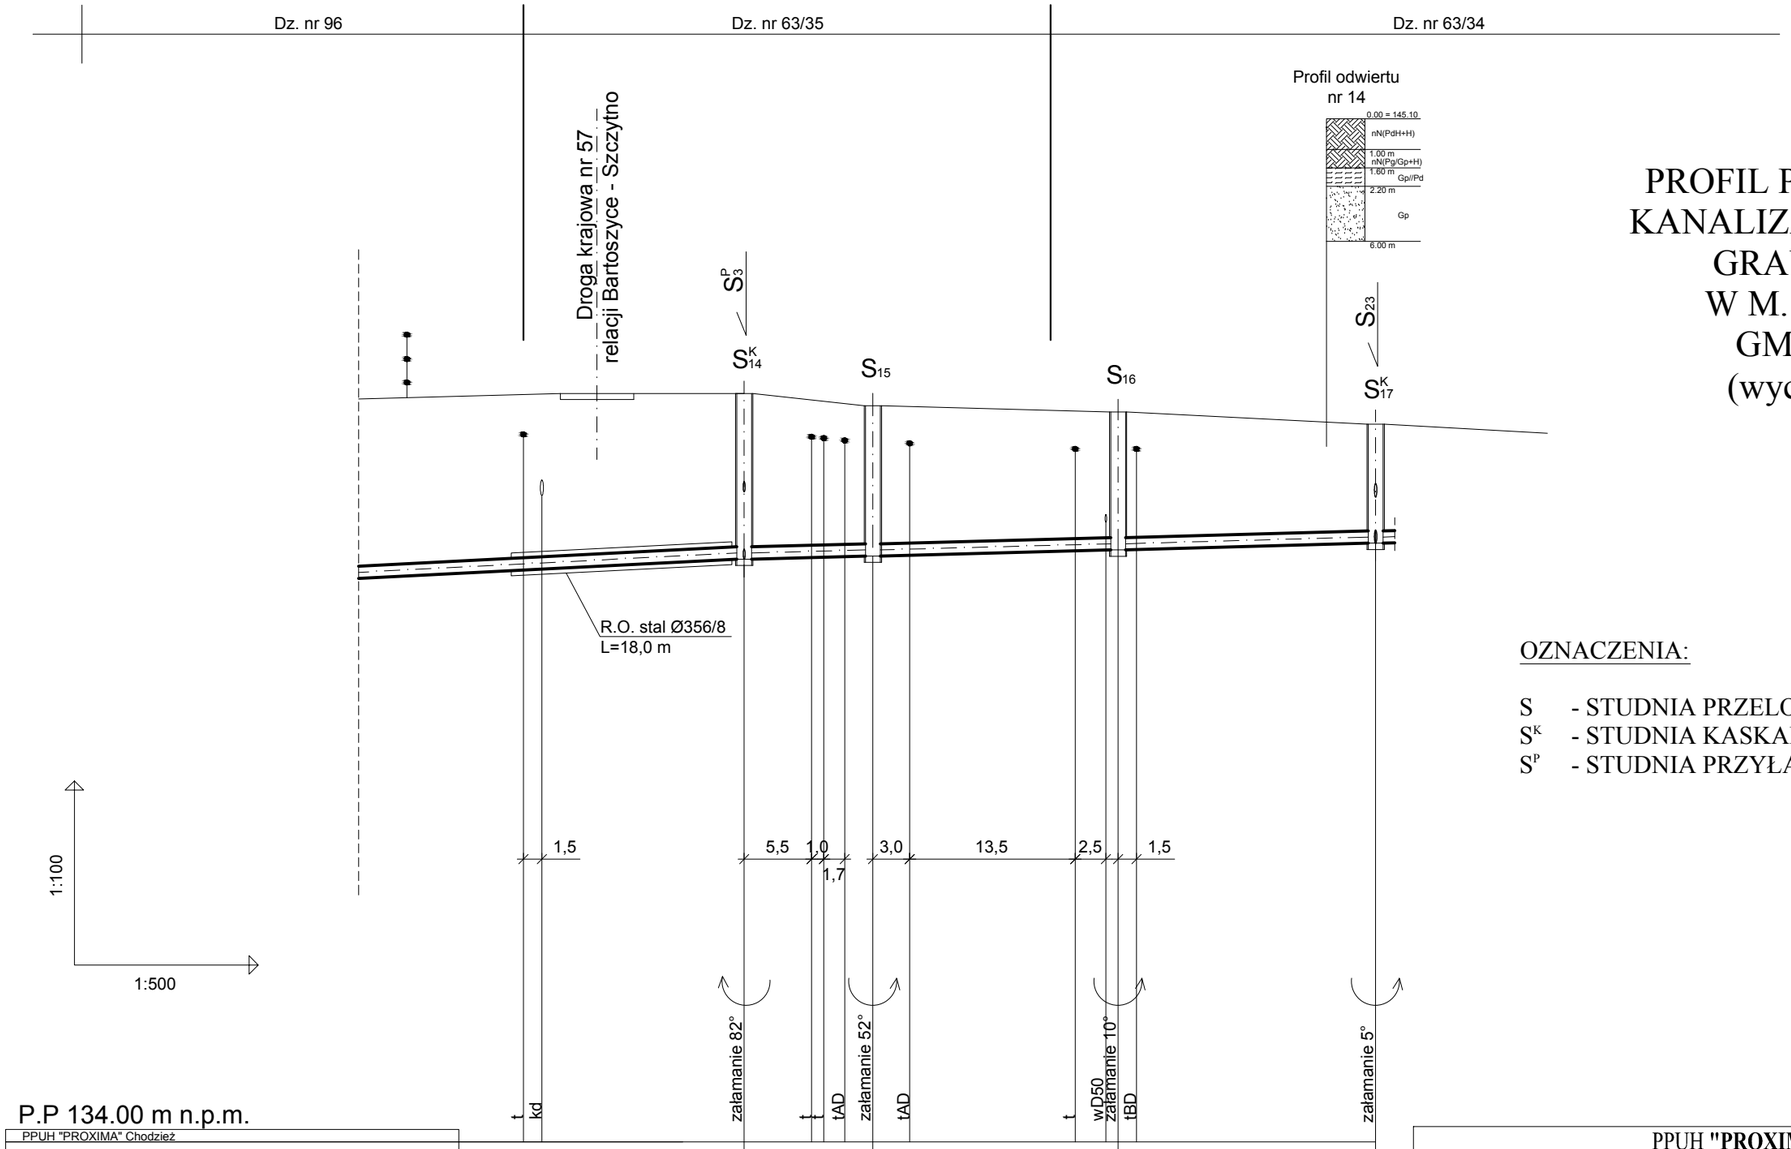

P.P 134.00 m n.p.m.

PPUH "PROXIMA" Chodzież

RZĘDNA TERENU ISTN.			146.20		146.00		145.90		145.70		
RZĘDNA DNA KANAŁU			144.60	143.50	143.55		143.65		144.52	143.76	
ZAGŁĘBIENIE DNA KANAŁU			1.60	2.70	2.45		2.25		1.18	1.94	
SPADKI, DŁUGOŚCI		53.0 m		5‰				79.50 m			
ŚREDNICA, MATERIAŁ		PVC Ø200									
ODLEGŁOŚCI	53.0		260.50	10.50	271.00	20.0	291.00	21.0	312.00		
HEKTOMETRY											

OZNACZENIA:

S - STUDNIA PRZELOTOWA NA SIECI
S^K - STUDNIA KASKADOWA
S^P - STUDNIA PRZYŁĄCZENIOWA PP Ø400

PPUH **"PROXIMA"** Spółka z o.o. w Chodzieży PRACOWNIA PROJEKTOWA			
Zamawiający:	**Gmina Biskupiec , Al. Niepodległości 5 , 11-300 Biskupiec**		
Obiekt:	**Budowa sieci kanalizacji sanitarnej w Czerwonce, gm. Biskupiec**		Skala **1:100/500**
	imię i nazwisko	Podpis	Data
Projektant br. sanit. :	**mgr inż. Tomasz Przewoźny upr. nr WKP/0149/PWOS/04**		**17.07.2015**
Projektant :			Nr arch. **10/14**
As. Projektanta:	**inż. Weronika Wiśniewska**		
Sprawdzający br. sanit. :	**mgr inż. Zenon Lepionka upr. nr WKP/0144/PWOS/04**		
Tytuł rys.	**Profil podłużny kanalizacji sanitarnej grawitacyjnej w km 37+950**		Nr rys. **4**