
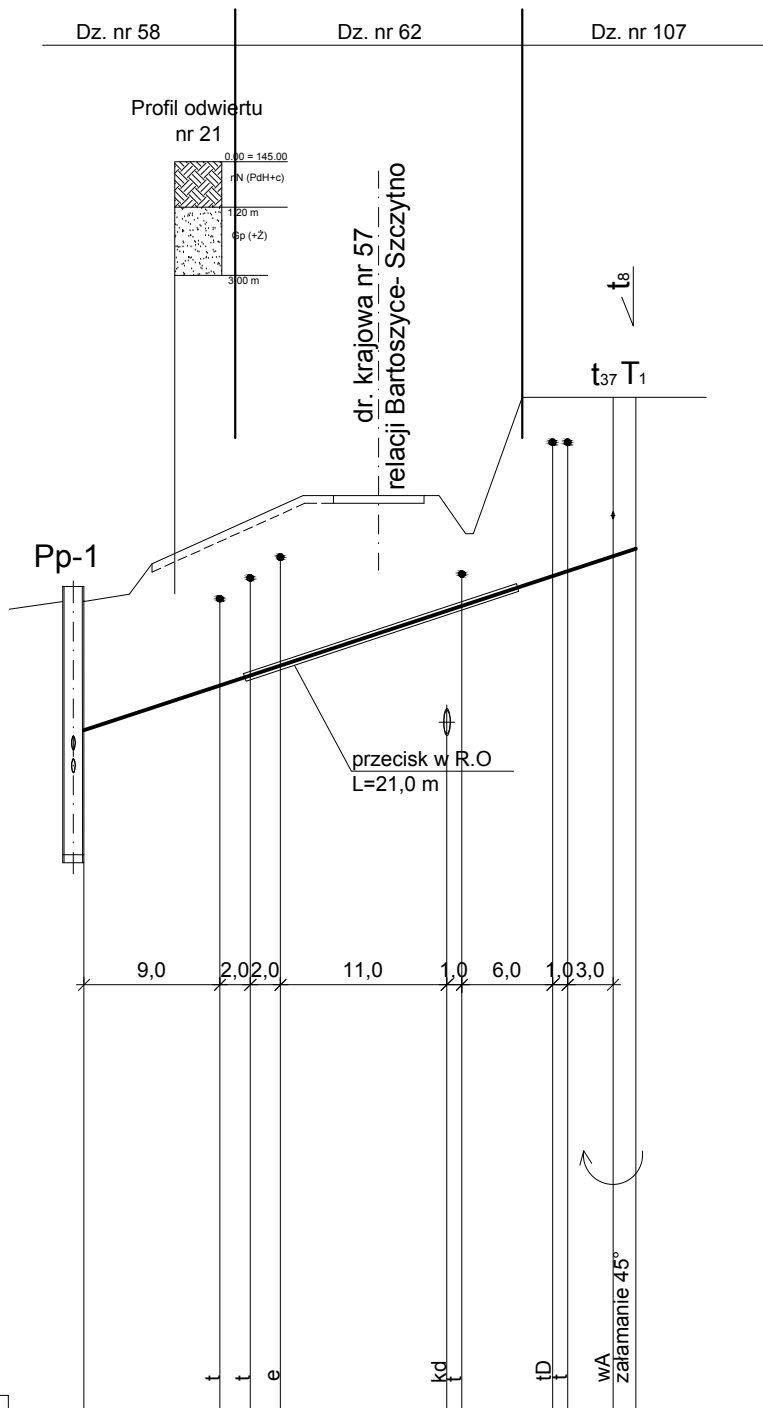


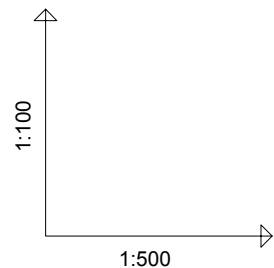

P.P 134.00 m n.p.m.			
PPUH "PROXIMA" Chodzież			
RZĘDNA TERENU ISTN.	144.70		
RZĘDNA OSI KANAŁU	143.00 142.75 142.45 141.35		145.40 147.40 145.40 147.40
ZAGŁĘBIENIE OSI KANAŁU	1.60 1.85 2.15 3.25		2.00 2.00
SPADKI, DŁUGOŚCI	69‰	35.0 m	0‰
ŚREDNICA, MATERIAŁ	PE-RC Ø40 L=36.50 m		
ODLEGŁOŚCI	0.00	35.0	35.00 1.50 36.50
HEKTOMETRY	0		

PROFIL PODŁUŻNY
KANALIZACJI SANITARNEJ
TŁOCZNEJ
W M. CZERWONKA
GM. BISKUPIEC
(wycinek odcinka)

OZNACZENIA:

- Pp - PROJ. PRZEPOMPOWNIA ŚCIEKÓW PRZYDOMOWA
t - ZAŁAMANIE NA SIECI
T - TRÓJNIK

PPUH "PROXIMA" Spółka z o.o. w Chodzieży PRACOWNIA PROJEKTOWA			
Zamawiający: Gmina Biskupiec , Al. Niepodległości 5 , 11-300 Biskupiec			
Obiekt: Budowa sieci kanalizacji sanitarnej w Czerwonce, gm. Biskupiec			Skala 1:100 1:500
	imię i nazwisko	Podpis	Data
Projektant br. sanit. :	mgr inż. Tomasz Przewoźny upr. nr WKP/0149/PWOS/04		17.07.2015
Projektant :			Nr arch. 10/14
As. Projektanta:	inż. Weronika Wiśniewska		
Sprawdzający br. sanit. :	mgr inż. Zenon Lepionka upr. nr WKP/0144/PWOS/04		
Tytuł rys. Profil podłużny rurociągu tłoczego kanalizacji sanitarnej w km 38+325			Nr rys. 5