


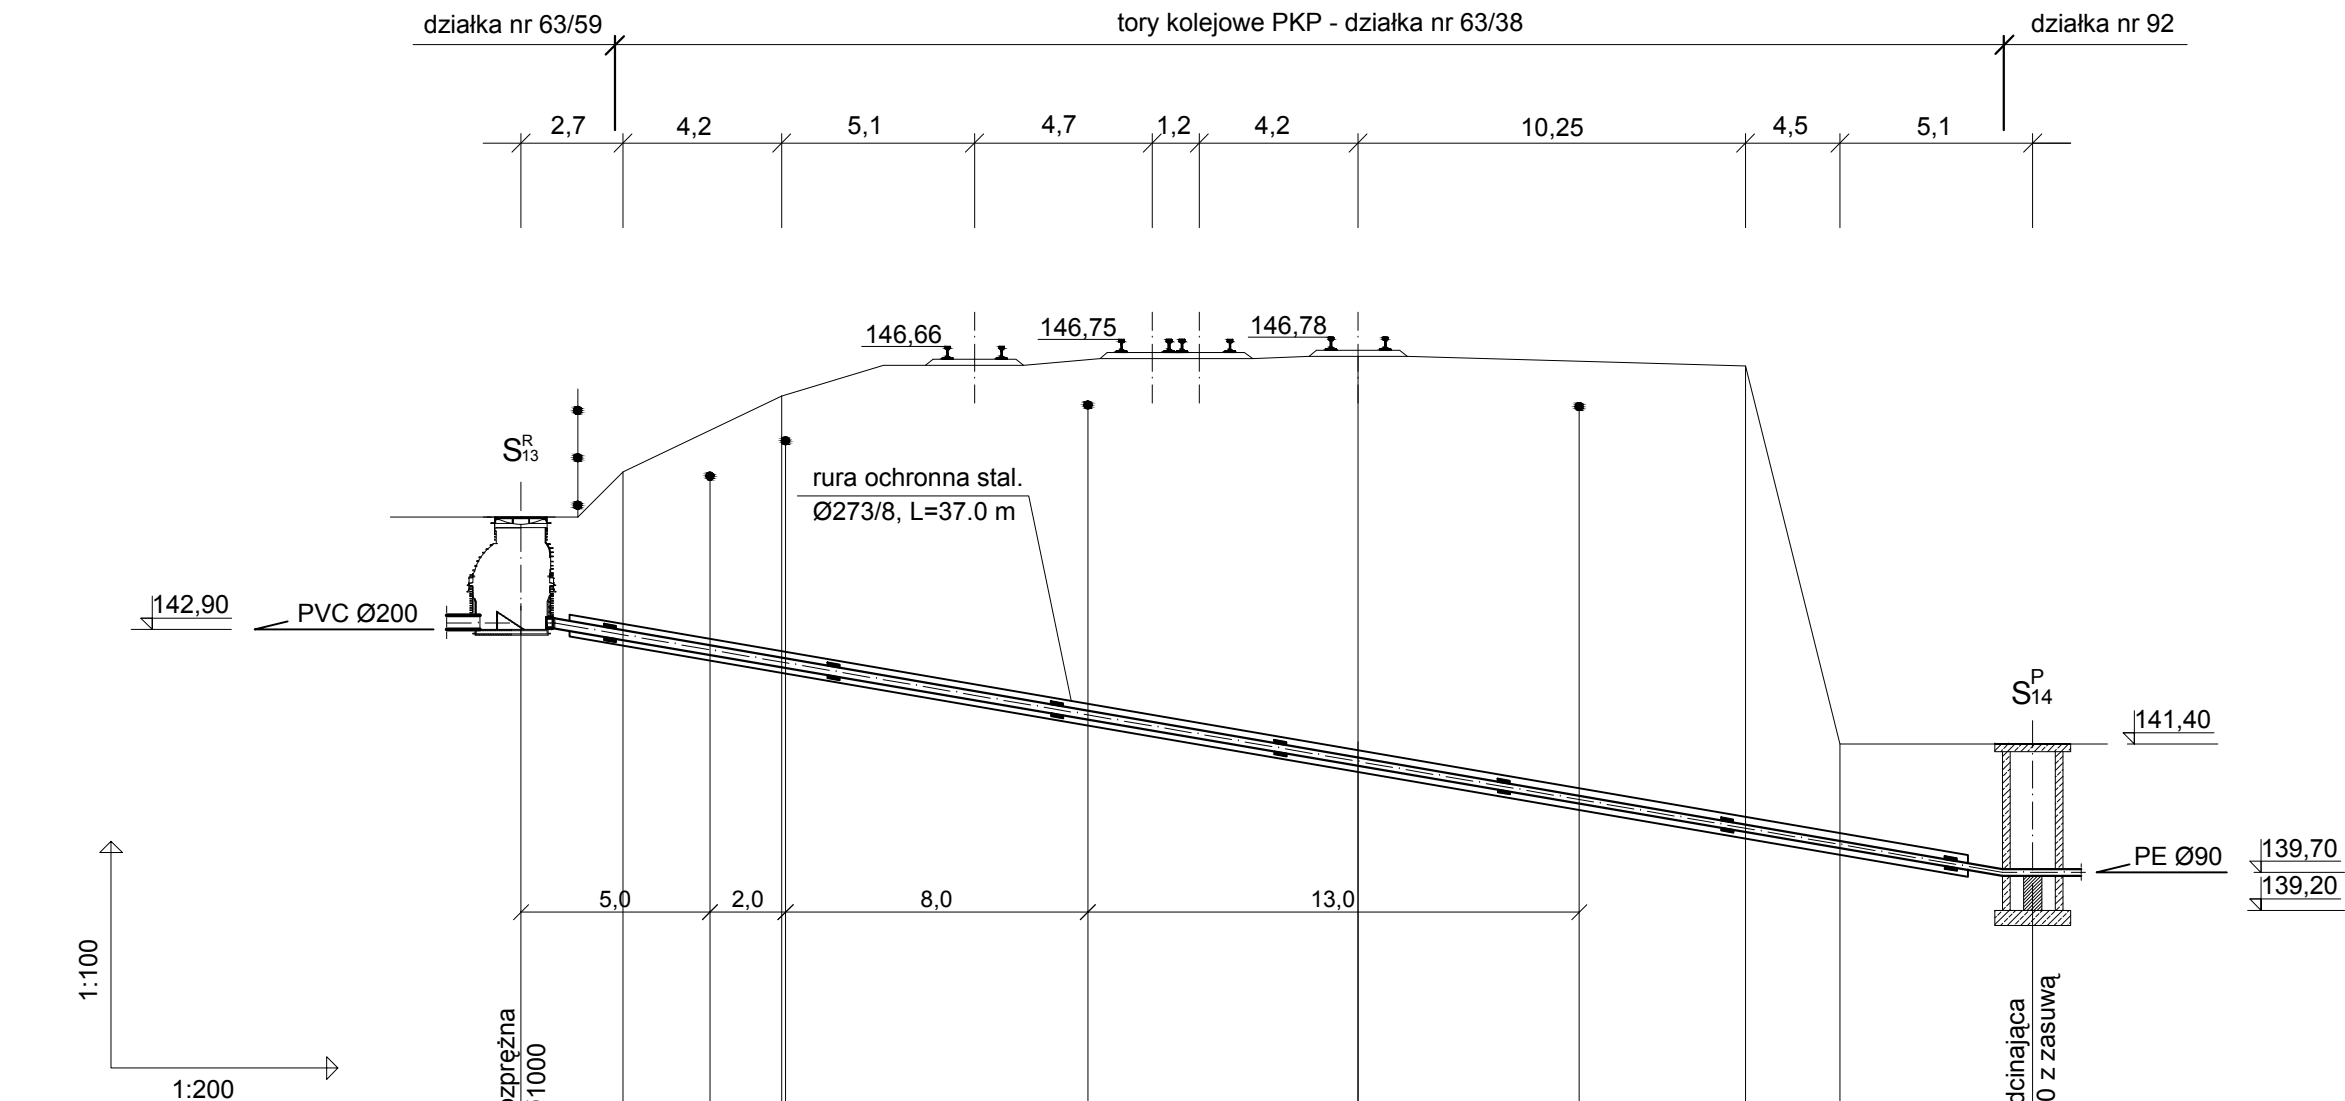

PP. 135,00 m n.p.m.

RZĘDNA TERENU ISTN.	144,40	145,00	146,00	146,40	146,40	141,40	141,40	141,40
RZĘDNA OSI KANAŁU	142,90	142,10	142,10	142,10	141,29	141,29	139,70	139,20
ZAGŁĘBIENIE OSI KANAŁU	1,50						1,70	2,20
SPADKI, DŁUGOŚCI		L=40,0 m						80%
ŚREDNICA, MATERIAŁ		PE Ø 90 L=40,0 m						
ODLEGŁOŚCI	0,00	40,0						40,00
HEKTOMETRY	0							

PPUH "PROXIMA" Spółka z o.o. w Chodzieży PRACOWNIA PROJEKTOWA					Skala 1:100 1:200
Zamawiający:	Gmina Biskupiec, Al. Niepodległości 2; w m. Czerwonka (Czerwonka-Stacja) gm. Biskupiec 11-300 Biskupiec				
Obiekt:	Budowa sieci kanalizacji sanitarnej w m. Czerwonka (Czerwonka-Stacja) gm. Biskupiec				
		imię i nazwisko	Podpis	Data	
Projektant br. sanit. :	mgr inż. Tomasz Przewoźny upr. nr WKP/0149/PWOS/04			25.03.2015	
Projektant :					Nr arch. 10/14
As. Projektanta:	Weronika Wiśniewska				
Sprawdzający br. sanit. :	mgr inż. Zenon Lepionka upr. nr WKP/0144/PWOS/04				
Tytuł rys.	Profil podłużny przejścia kanalizacji pod terenami PKP				Nr rys. 3