



ISTNIEJĄCY PRZEKRÓJ ULICY HARCERSKIEJ

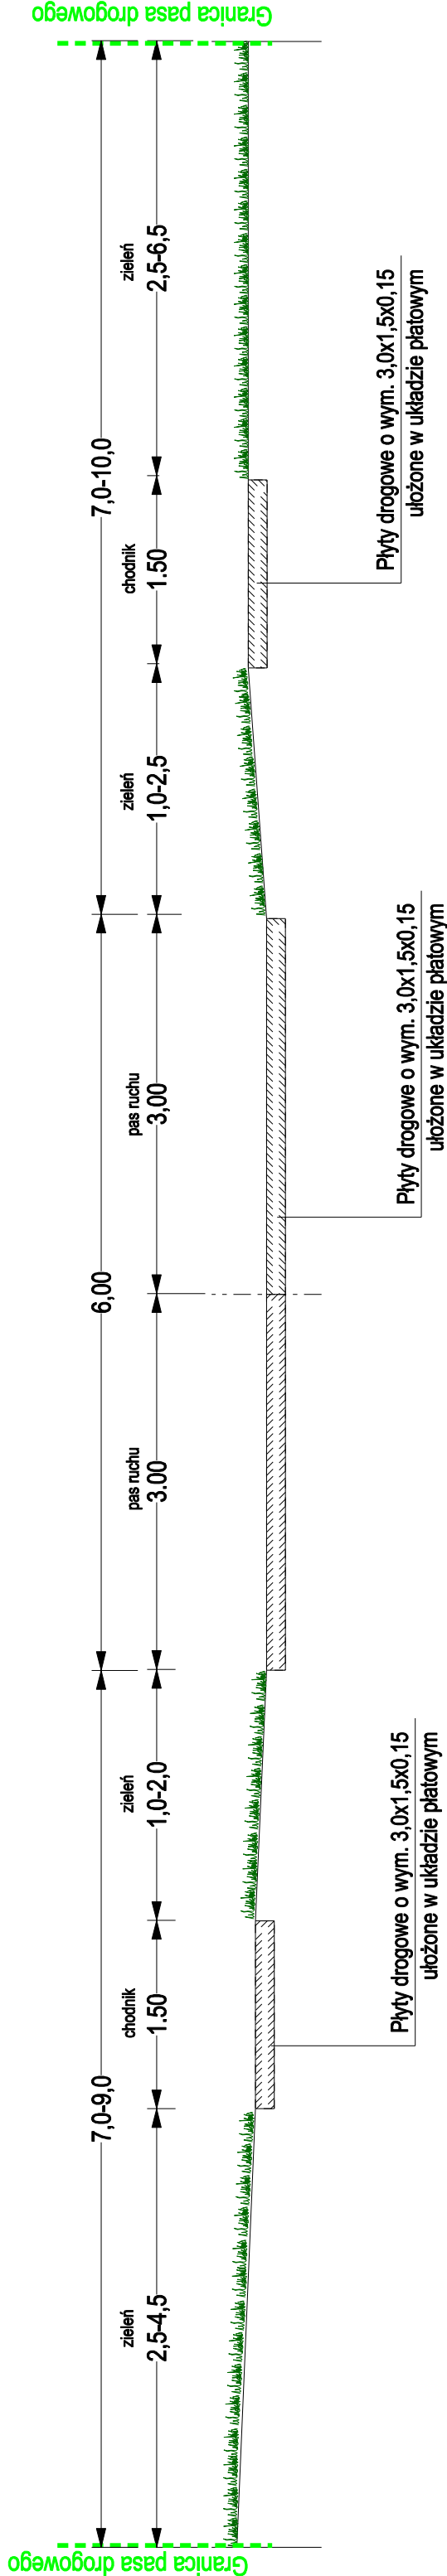


PROJEKTOWANY PRZEKRÓJ ULICY HARCERSKIEJ

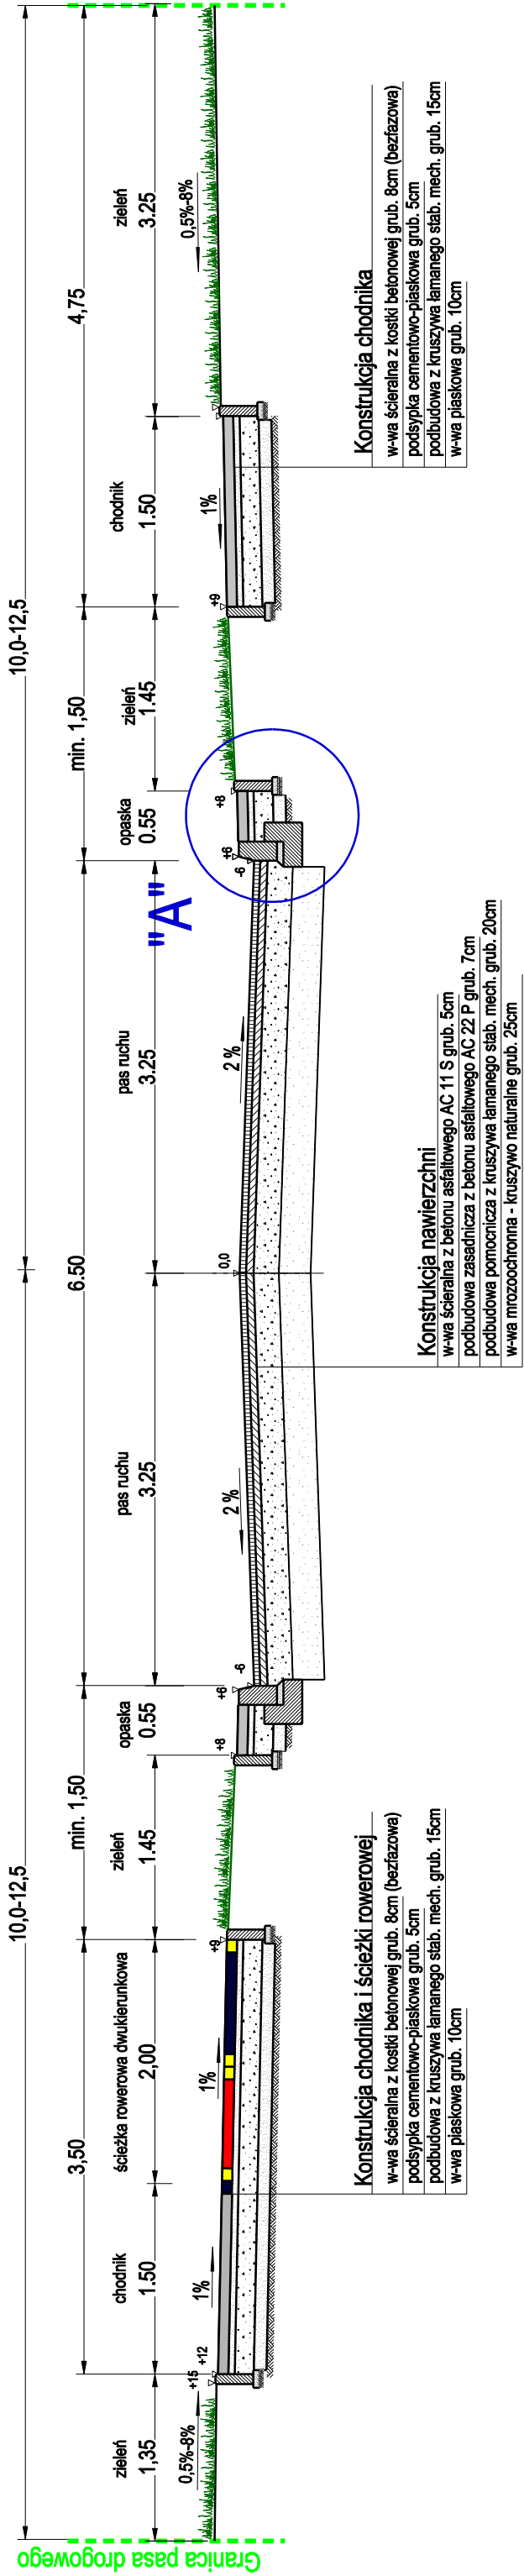


Szczegół "A"

Skala 1:20 wymiary w [cm]

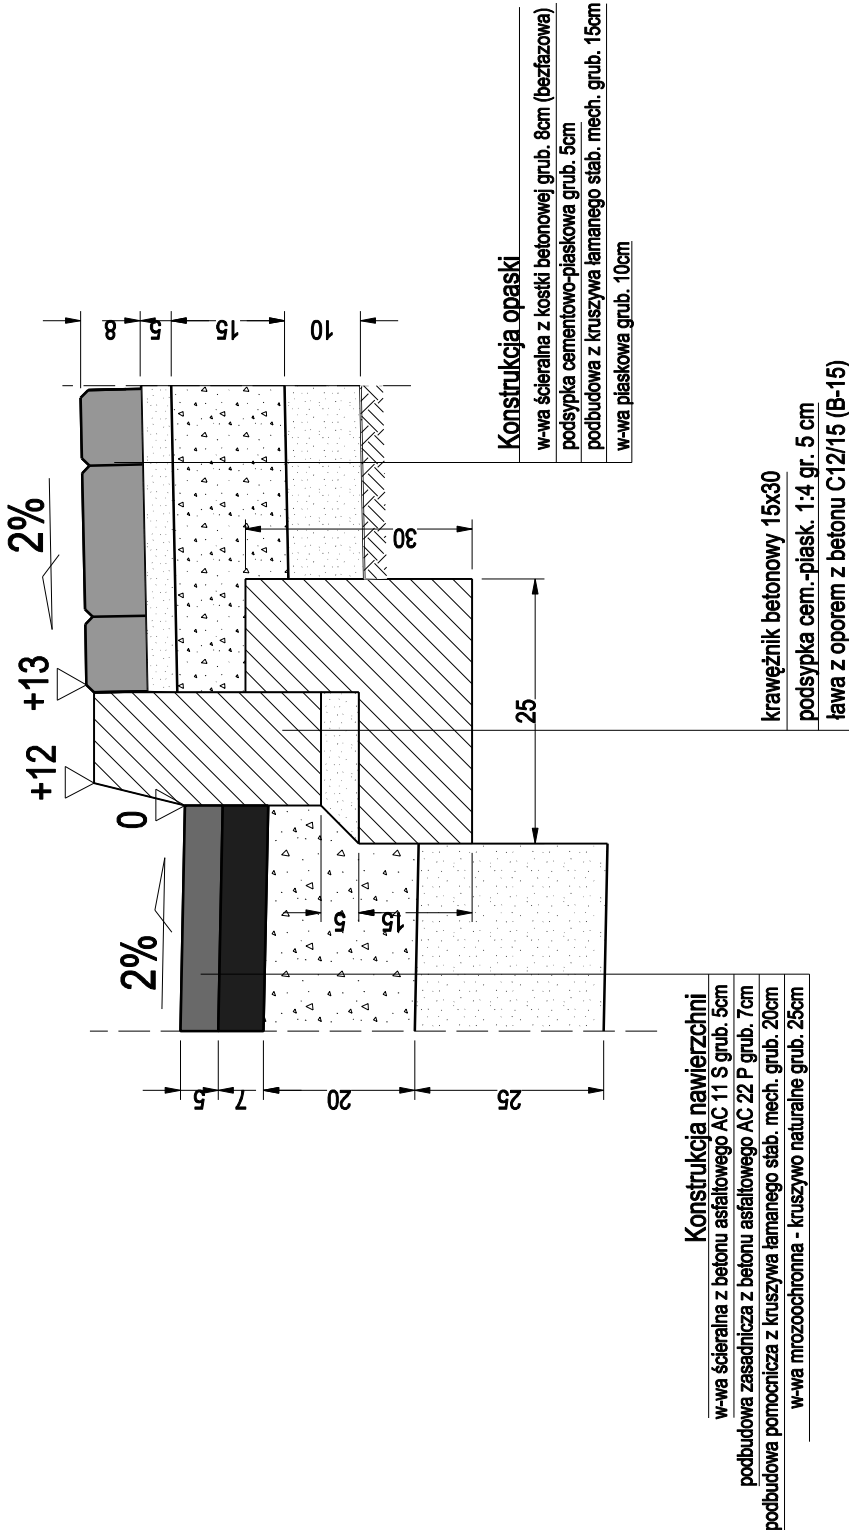

Konstrukcja chodnika i ścieżki rowerowej


Skala 1:20 wymiary w [cm]

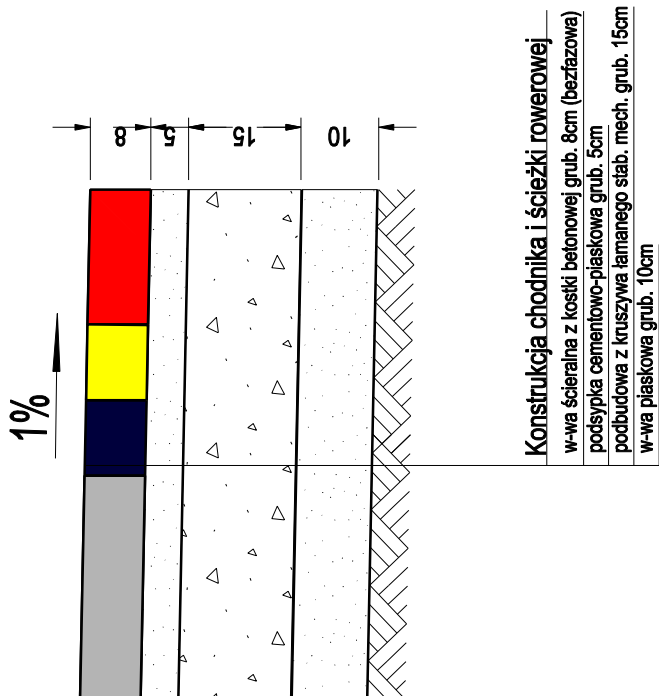

ULICA KLASY "L"
kat. ruchu KR2
kat. podłoża G2

Konstrukcja zjazdów

Skala 1:20 wymiary w [cm]

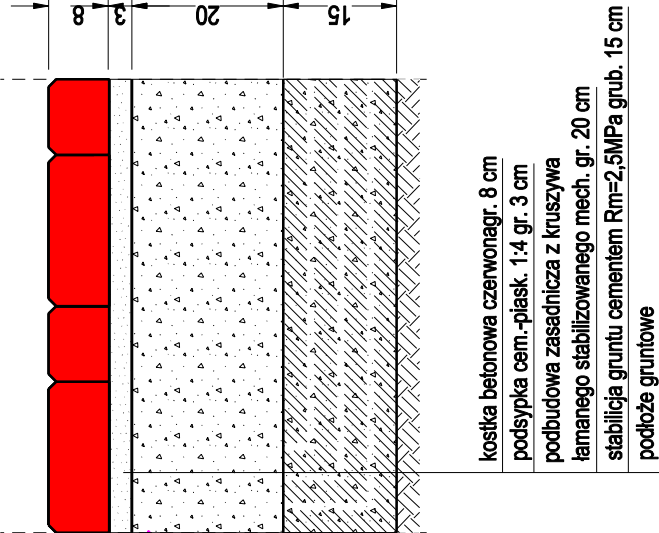

Usługi Projektowe - Koper Zbigniew	10 - 602 Olsztyn, ul. Pstrowskiego 18/7
Nazwa / adres obiektu:	Przebudowa ulicy Harcerskiej w Biskupcu
PRORZEKRÓJ NORMALNY	
Projektował: nr upr. 40294/CL	Skala: 1:100
Zbigniew Koper	Nr rys. 5
Data: październik 2015r.	