


PROFIL PODŁUŻNY SIECI
KANALIZACJI DESZCZOWEJ
W M. BISKUPIEC
UL. HARCERSKA

W1- D2
D1-D3

OZNACZENIA:

- W
- TYPOWY WYLOT ŻELBETOWY DLA KANALIZACJI DESZCZOWEJ
DO ISTN. ZBIORNIKA
- D
- STUDNIA PRZELOTOWA BETONOWA Ø1000
- S
- SEPARATOR ZINTEGROWANY Z OSADNIKIEM Ø1500 ESL-H 6/60/1200
- Wp
- WPUST ULICZNY Z OSADNIKIEM Ø500

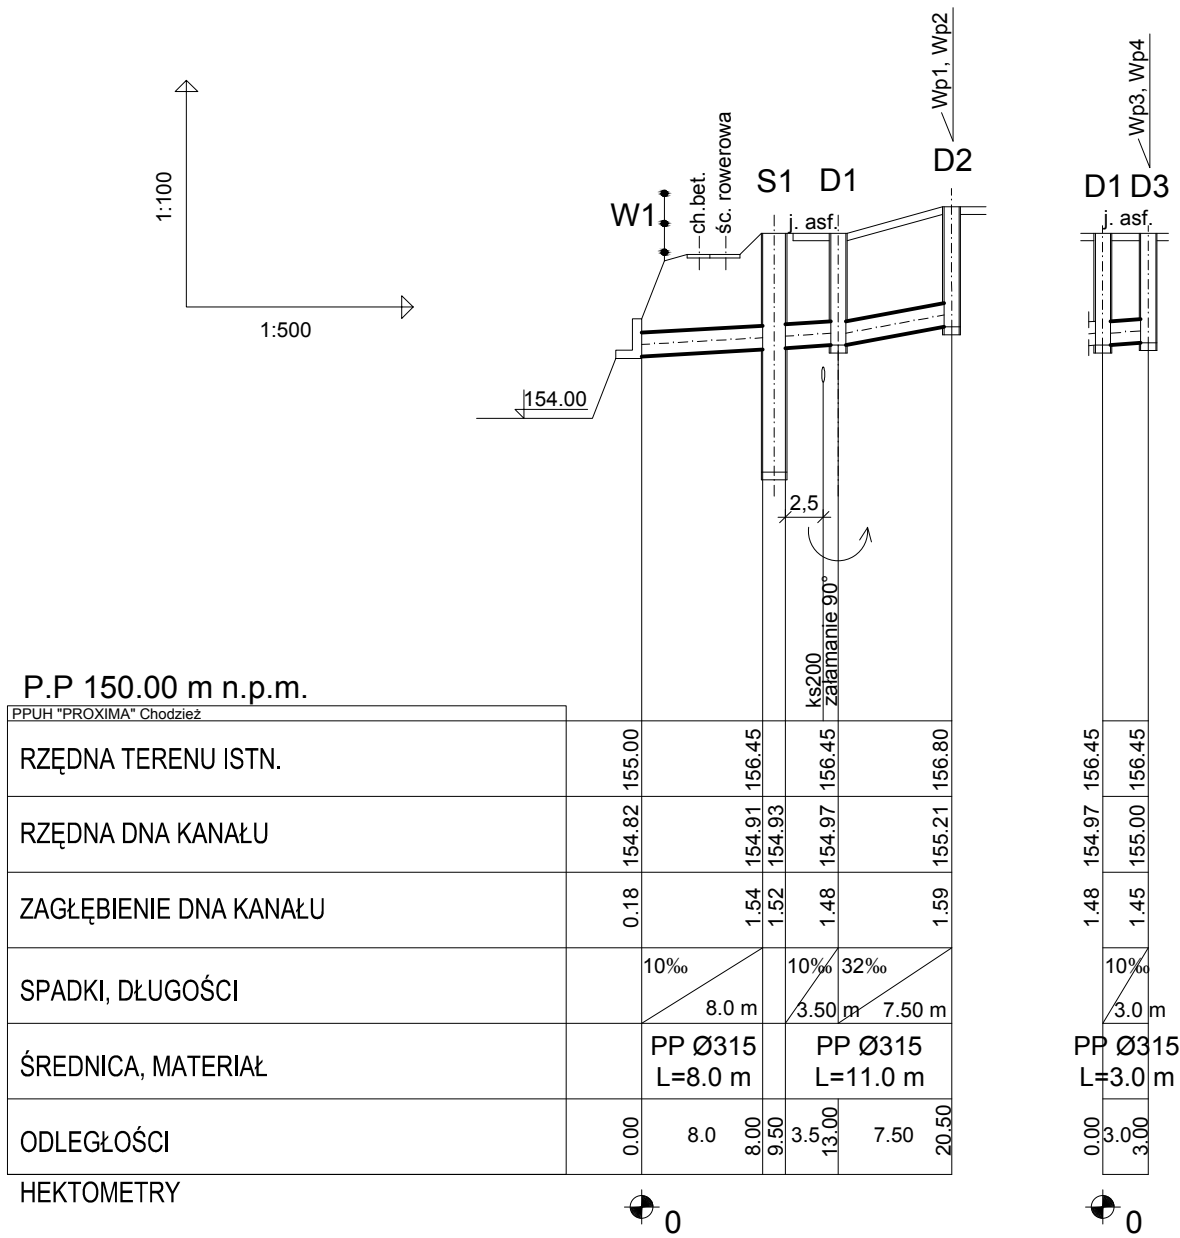

PPUH "PROXIMA" Spółka z o.o. w Chodzieży PRACOWNIA PROJEKTOWA			
Zamawiający: Gmina Biskupiec, Al. Niepodległości 2, 11-300 Biskupiec			
Obiekt: Odwodnienie ulicy Harcerskiej w Biskupcu - koncepcja			Skala 1:500
imię i nazwisko		Podpis	Data
Projektant:	mgr inż. Tomasz Przewoźny upr. nr WKP/0149/PWOS/04		29.03.2016
As.projektanta:			Nr arch.
As.projektanta:	inż. Weronika Wiśniewska		05/16
Sprawdzający:			
Tytuł rys. Profil podłużny W1- D2 ; D1-D3 dla W1			Nr rys. 5