


PROFIL PODŁUŻNY SIECI
KANALIZACJI DESZCZOWEJ
W M. BISKUPIEC
UL. HARCERSKA
W3- D8

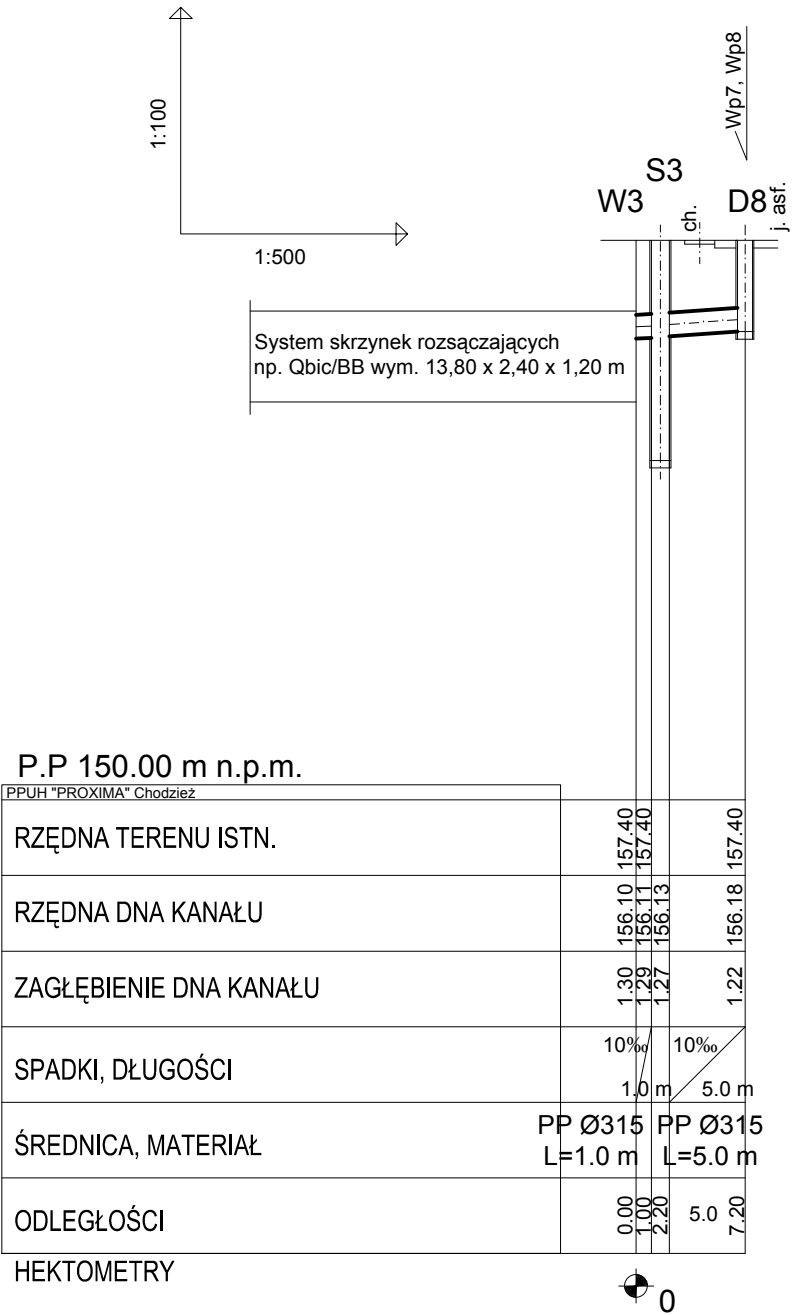

OZNACZENIA:

- W -WŁOT DO SYSTEMU RETENCYJNO- ROZSĄCZAJĄCEGO
np. TYPU Qbic/BB
- D - STUDNIA PRZELOTOWA BETONOWA Ø1000
- S - SEPARATOR ZINTEGROWANY
Z OSADNIKIEM Ø1200 ESL-H 3/30/600
- Wp - WPUST ULICZNY Z OSADNIKIEM Ø500

PPUH " PROXIMA " Spółka z o.o. w Chodzieży PRACOWNIA PROJEKTOWA			
Zamawiający: Gmina Biskupiec, Al. Niepodległości 2, 11-300 Biskupiec			
Obiekt: Odwodnienie ulicy Harcerskiej w Biskupcu - koncepcja			Skala 1:500
imię i nazwisko		Podpis	Data
Projektant:	mgr inż. Tomasz Przewoźny upr. nr WKP/0149/PWOS/04		29.03.2016
As.projektanta:			Nr arch.
As.projektanta:	inż. Weronika Wiśniewska		05/16
Sprawdzający:			
Tytuł rys.	Profil podłużny W3- D8 dla W3		Nr rys. 7