


PRZEKRÓJ A-A

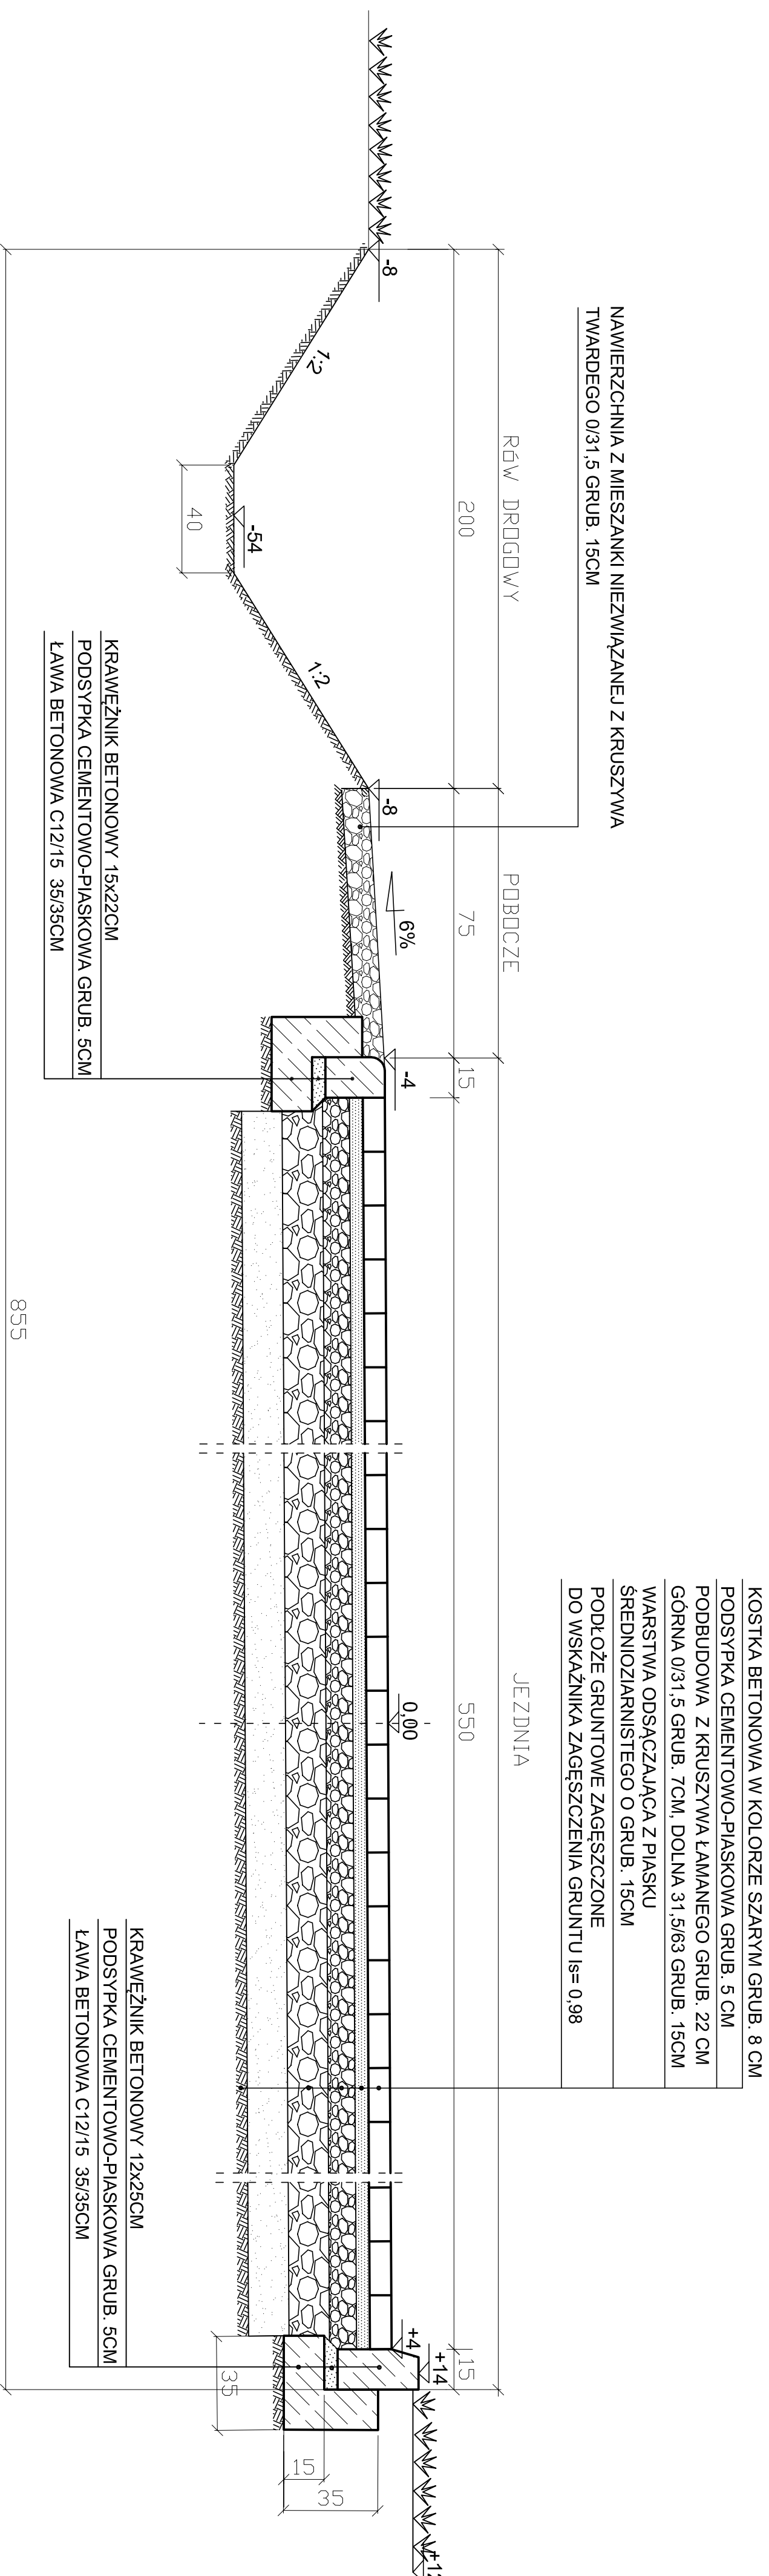

INWESTOR:		WYKONAWCA:	
GMINA BISKUPIEC 11-300 BISKUPIEC ul. Al. Niepodległości 2		 GEOTECHNICA geologia & budownictwo 87-100 Toruń, ul. Koszarska 49d tel.: 56 621 11 11 e-mail: biuro@geotechnica.pl	
ZADANIE:		STADIUM:	
BUDOWA DROGI W TERENACH INWESTYCYJNYCH OBRĘB BISKUPIEC KOLONIA GM. BISKUPIEC		PROJEKT BUDOWLANY	
NAZWA RYSUNKU:		BRANŻA:	
		DROGOWA	
		NR. ARCHIWALNY:	
JEDZINI, POBOCZA A - A		1:20	
02/14		02/14	
FINANCJA		FIDUCIUS	
INIE I WAZNIOSKO		NR. UPRAWNIEN	
PROJEKTANT		UAW-/B346/129	
BRANŻA DROGI:		7/0/67	
SPRAWOZDZA		inż.	
BRANŻA DROGI:		Aleksandra Józczak	
		KUP/BD/0408/01	
		07.2014r.	
		NR. RYS.: D-2	
		FORMAT:	
		297/640	