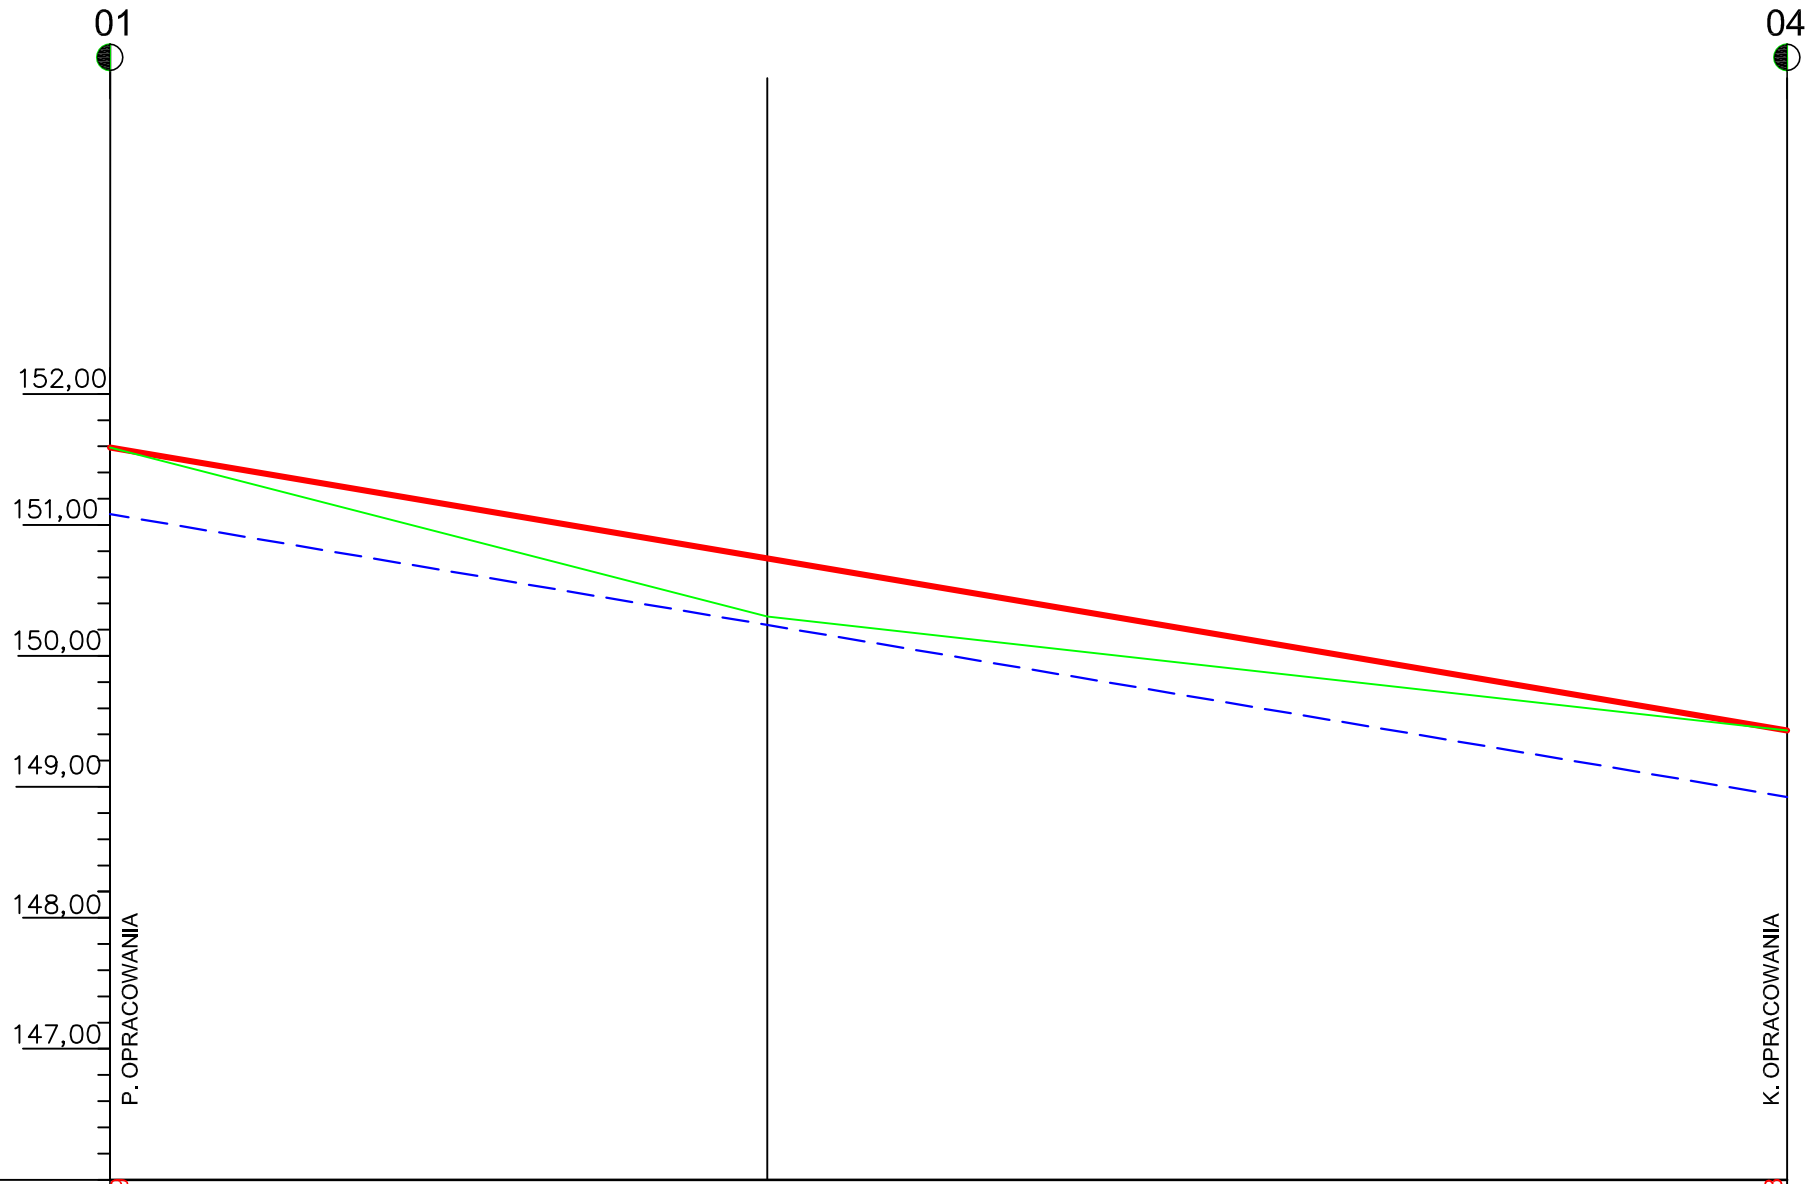

P.P. 146,00

RZĘDNE PROJEKTOWANE	151,59		149,43
TEREN ISTNIEJĄCY	151,59	150,30	149,43
RÓŻNICA RZĘDNYCH	0,00		
ELEMENTY NIWELETY	1,68% 128,07m		
PROSTE I ŁUKI POZIOME	L=128,07m		
ODLEGŁOŚCI	00,00	50,20	00,00 28,07
HEKTOMETRY	0		1

LEGENDA

- PROJEKTOWANA NIWELETA
- TEREN ISTNIEJĄCY
- LINIA DNA KORYTOWANIA NAWIERZCHNI

INWESTOR: GMINA BISKUPIEC, UL. AL. NIEPODLEGŁOŚCI 2, 11-300 BISKUPIEC	WYKONAWCA: GEOTECHNICA geologia & budownictwo, 87-100 Toruń, ul.Kościuszki 49d, tel.(0-56) 655-80-40; fax.(0-56) 655-96-75, e-mail: biuro@geotechnica.pl
ZADANIE: BUDOWA DROGI W TERENACH INWESTYCYJNYCH OBRĘB BISKUPIEC KOLONIA GMINA BISKUPIEC DZ. NR 408/1, 409/1, 407, 416,	STADIUM: PROJEKT BUDOWLANY I WYKONAWCZY; BRANŻA: DROGI; NR ZLECENIA: 07/G/14
NAZWA RYSUNKU: PROFIL PODŁUŻNY TERENU	SKALA: 1:50/500; NR ARCHIWALNY: 07/14

FUNKCJA	IMIĘ I NAZWISKO	NR UPRAWNIEŃ	PODPIS	DATA	NR RYS.:
PROJEKTANT BRANŻA DROGI:	Zbigniew Dorau	129/TO/87		07.2014r.	D-3
SPRAWDZAJĄCY BRANŻA DROGI:	inż. A. Jaczun	KUP/0040/ /PWOD/11		07.2014r.	FORMAT.: A2

ALL RIGHTS RESERVED
WSZYSTKIE PRAWA AUTORSKIE SĄ ZASTRZEŻONE