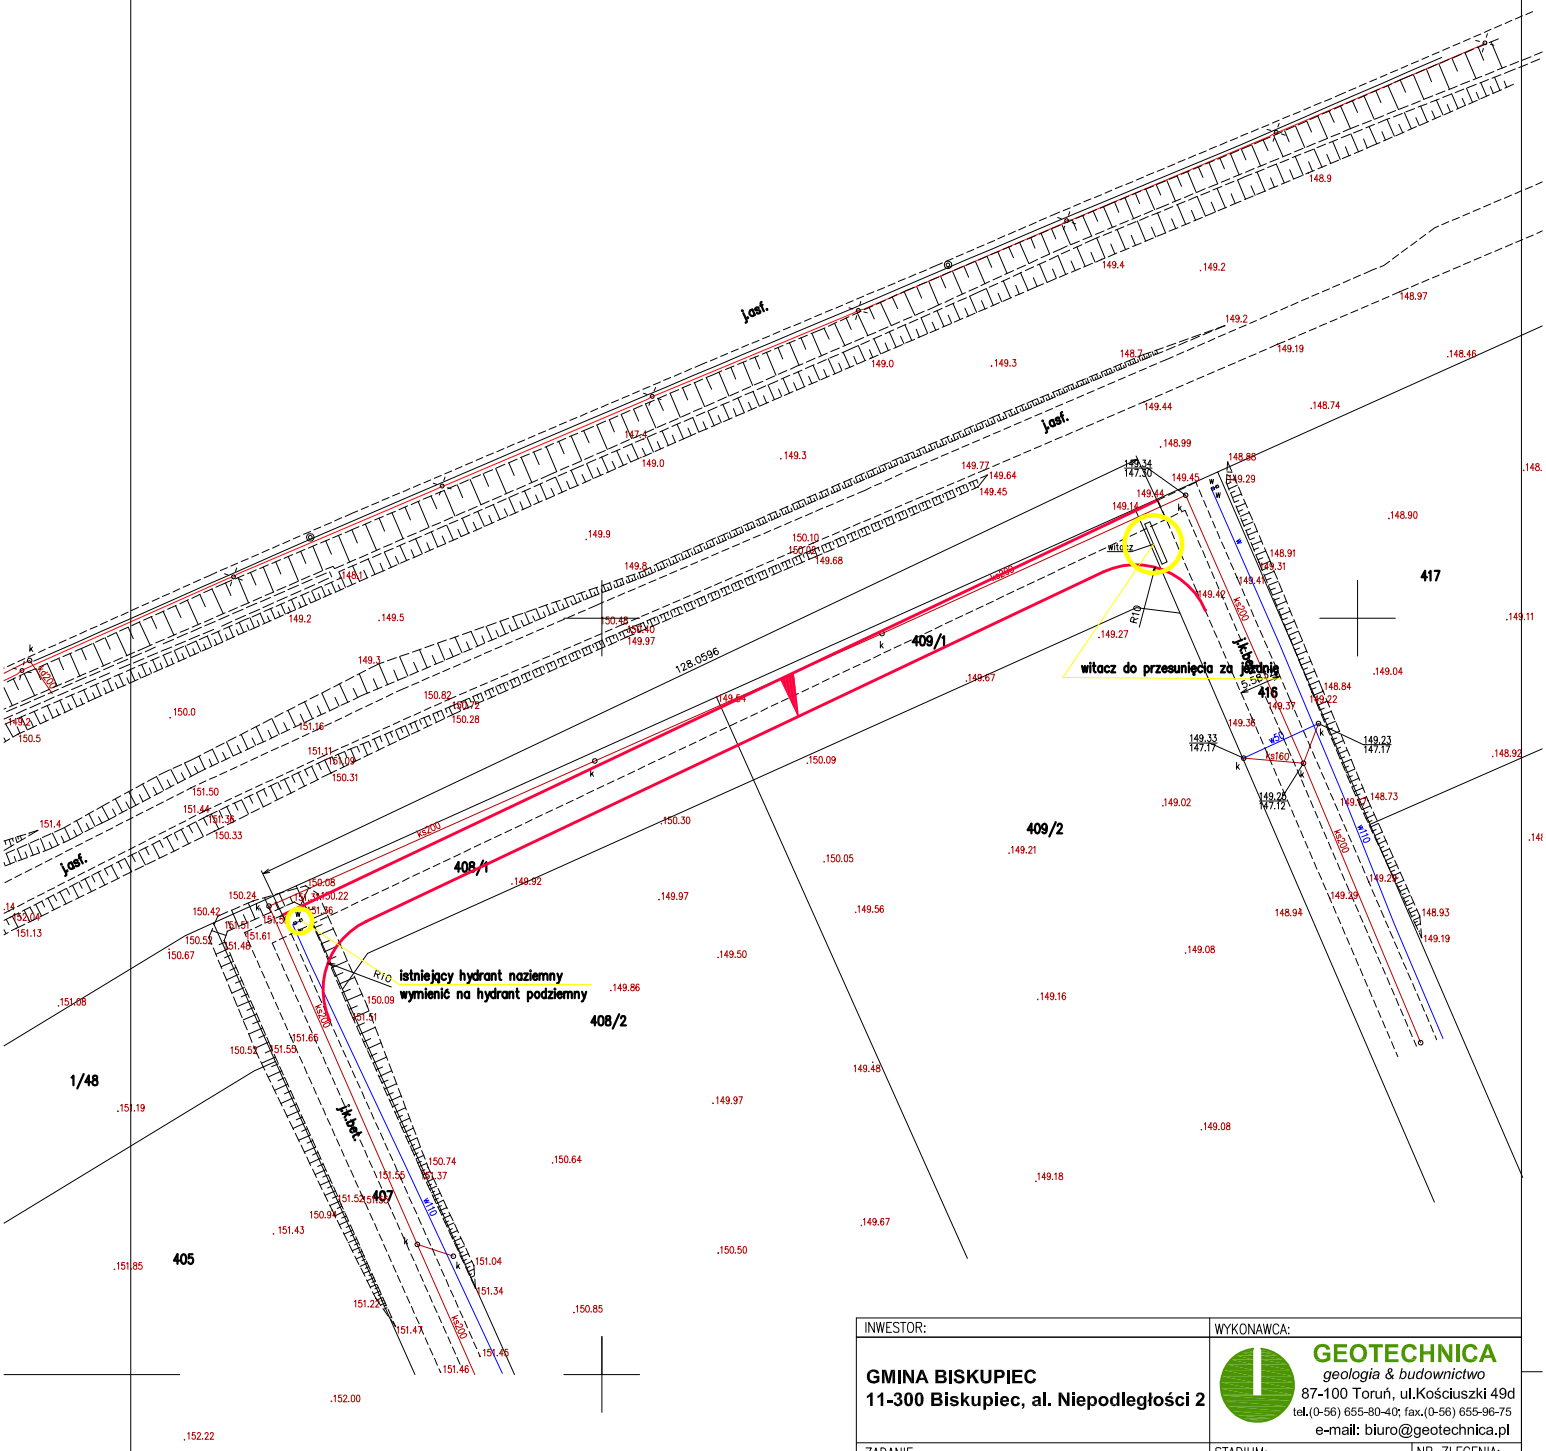


| INWESTOR: | WYKONAWCA: | |
|---|---|---|
| **GMINA BISKUPIEC**<br>**11-300 Biskupiec, al. Niepodległości 2** | **GEOTECHNICA**<br>*geologia & budownictwo*<br>87-100 Toruń, ul.Kościuszki 49d<br>tel.(0-56) 655-80-40; fax.(0-56) 655-96-75<br>e-mail: biuro@geotechnica.pl | |
| ZADANIE: | STADIUM: | NR ZLECENIA: |
| Projekt p.n.:"Wzrost atrkacyjności i konkurenycyjnośći terenów inwestycyjnych w Gminie Biskupiec" | PROJEKT BUDOWLANY<br>BRANŻA:<br>SANITARNA | |
| NAZWA RYSUNKU: | SKALA: | NR ARCHIWALNY: |
| Lokalizacja hydrantu do przebudowy | 1:1000 | |

| FUNKCJA | IMIĘ I NAZWISKO | NR UPRAWNIEŃ | PODPIS | DATA | NR RYS.: |
|---|---|---|---|---|---|
| PROJEKTANT BRANŻY SANITARNY | mgr inż. Barbara Tesarz | GP.I.7342/44/TO/92 | | 07.2014r. | 1 |
| KIEROWNIK PRACOWNI: | mgr inż. Urszula Paderewska | 15/84/Lw | | 07.2014r. | |
| | | | | | FORMAT.: |
| | | | | | A4 |

ALL RIGHTS RESERVED
WSZYSTKIE PRAWA AUTORSKIE SĄ ZASTRZEŻONE