


I-I

"WITACZ" FUNDAMENT

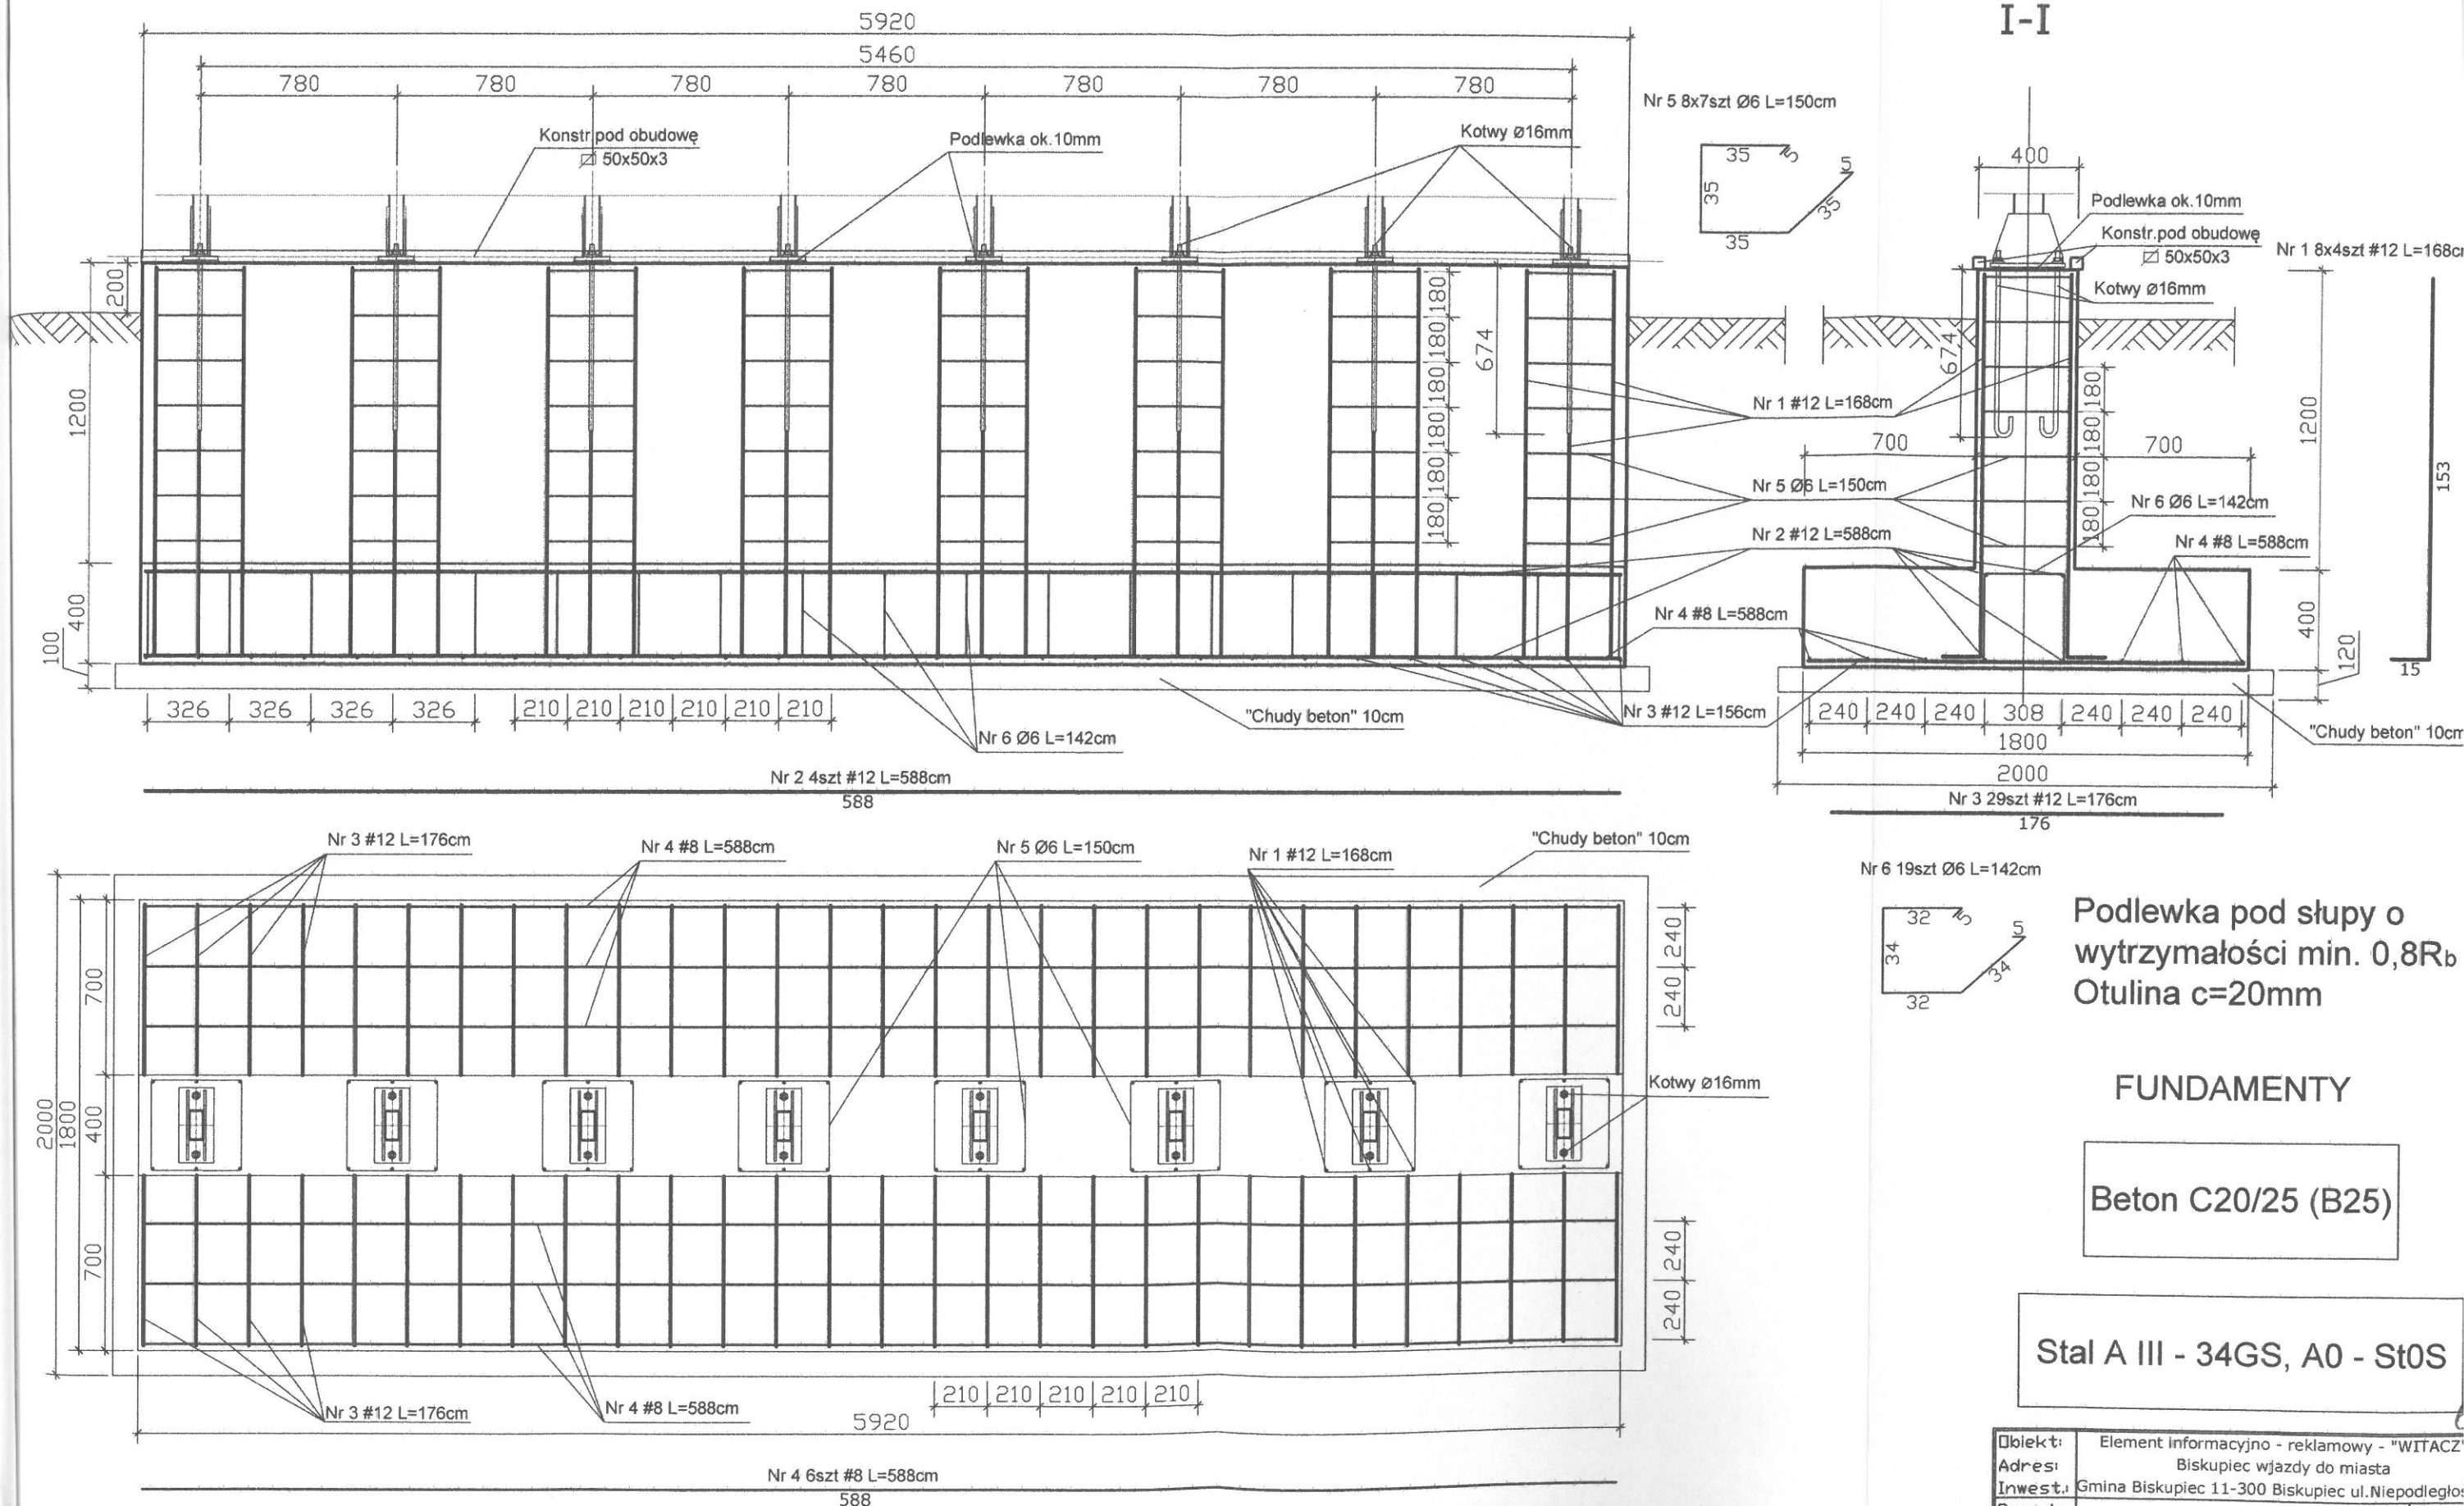

Podlewka pod słupy o
wytrzymałości min. 0,8R_b
Otulina c=20mm

FUNDAMENTY

Beton C20/25 (B25)

Stal A III - 34GS, A0 - St0S

Obiekt:	Element informacyjny - reklamowy - "WITACZ"			
Adres:	Biskupiec wjazd do miasta			
Inwest:	Gmina Biskupiec 11-300 Biskupiec ul. Niepodległości			
Przedm. rys:	FUNDAMENT "WITACZA"			
Branża:	Proje-	mgr inż. Andrzej	upr. bud.	Nr r
Kons.	ktował:	KRAJEWSKI	213/87/O	K - 3
Data:	Opra-	mgr inż. Andrzej	upr. bud.	Podp
11'10	cował:	Krajewski	213/87/O	Podp
Skala:	Sprawdził:			Podp
1:25				

I-I