


"WITACZ" KONSTRUKCJA STALOWA I-I

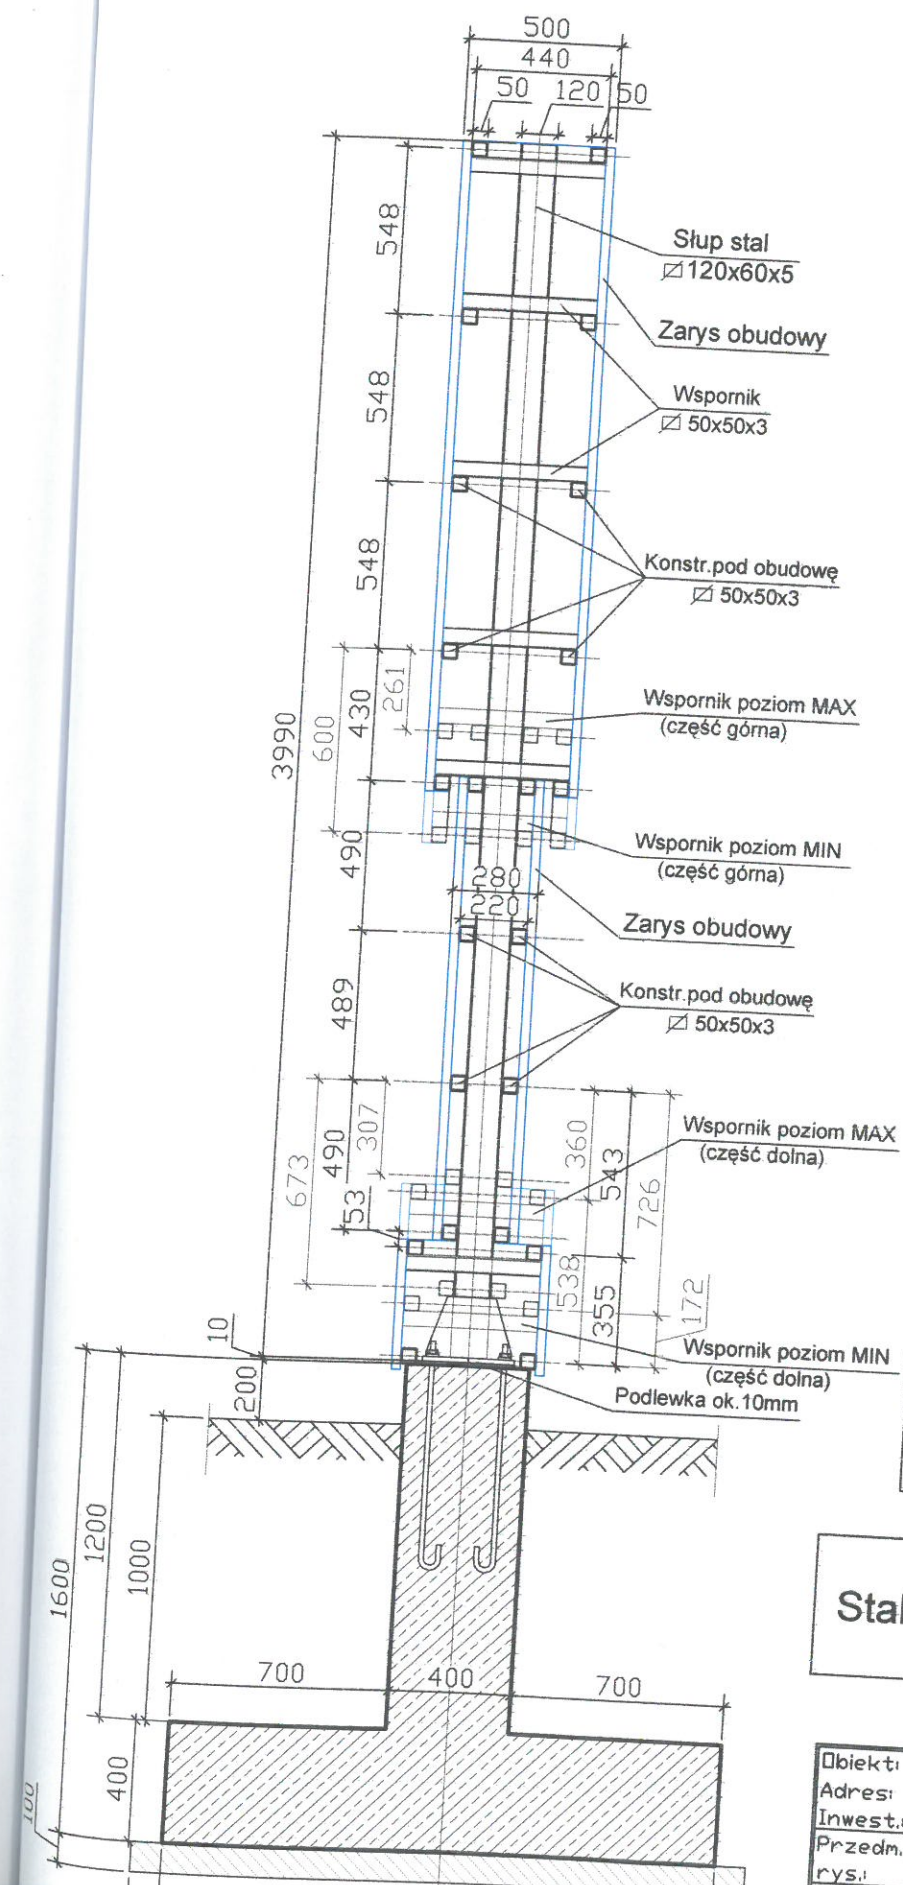

Główny ustrój nośny
Stal S235JRH
(St3SX $f_d=215\text{MPa}$)

Elektrody ER-146
Drut G3Si

Podlewka pod słupy o
wytrzymałości min. $0,8R_b$

FUNDAMENTY

Beton C20/25 (B25)

Stal A III - 34GS, A0 - St0S

Obiekt:	Element informacyjno - reklamowy - "WITACZ"
Adres:	Biskupiec wjazd do miasta
Inwest.:	Gmina Biskupiec 11-300 Biskupiec ul. Niepodległości 2
Przedm. rys.:	KONSTRUKCJA STALOWA I-I
Nr rys.:	67