


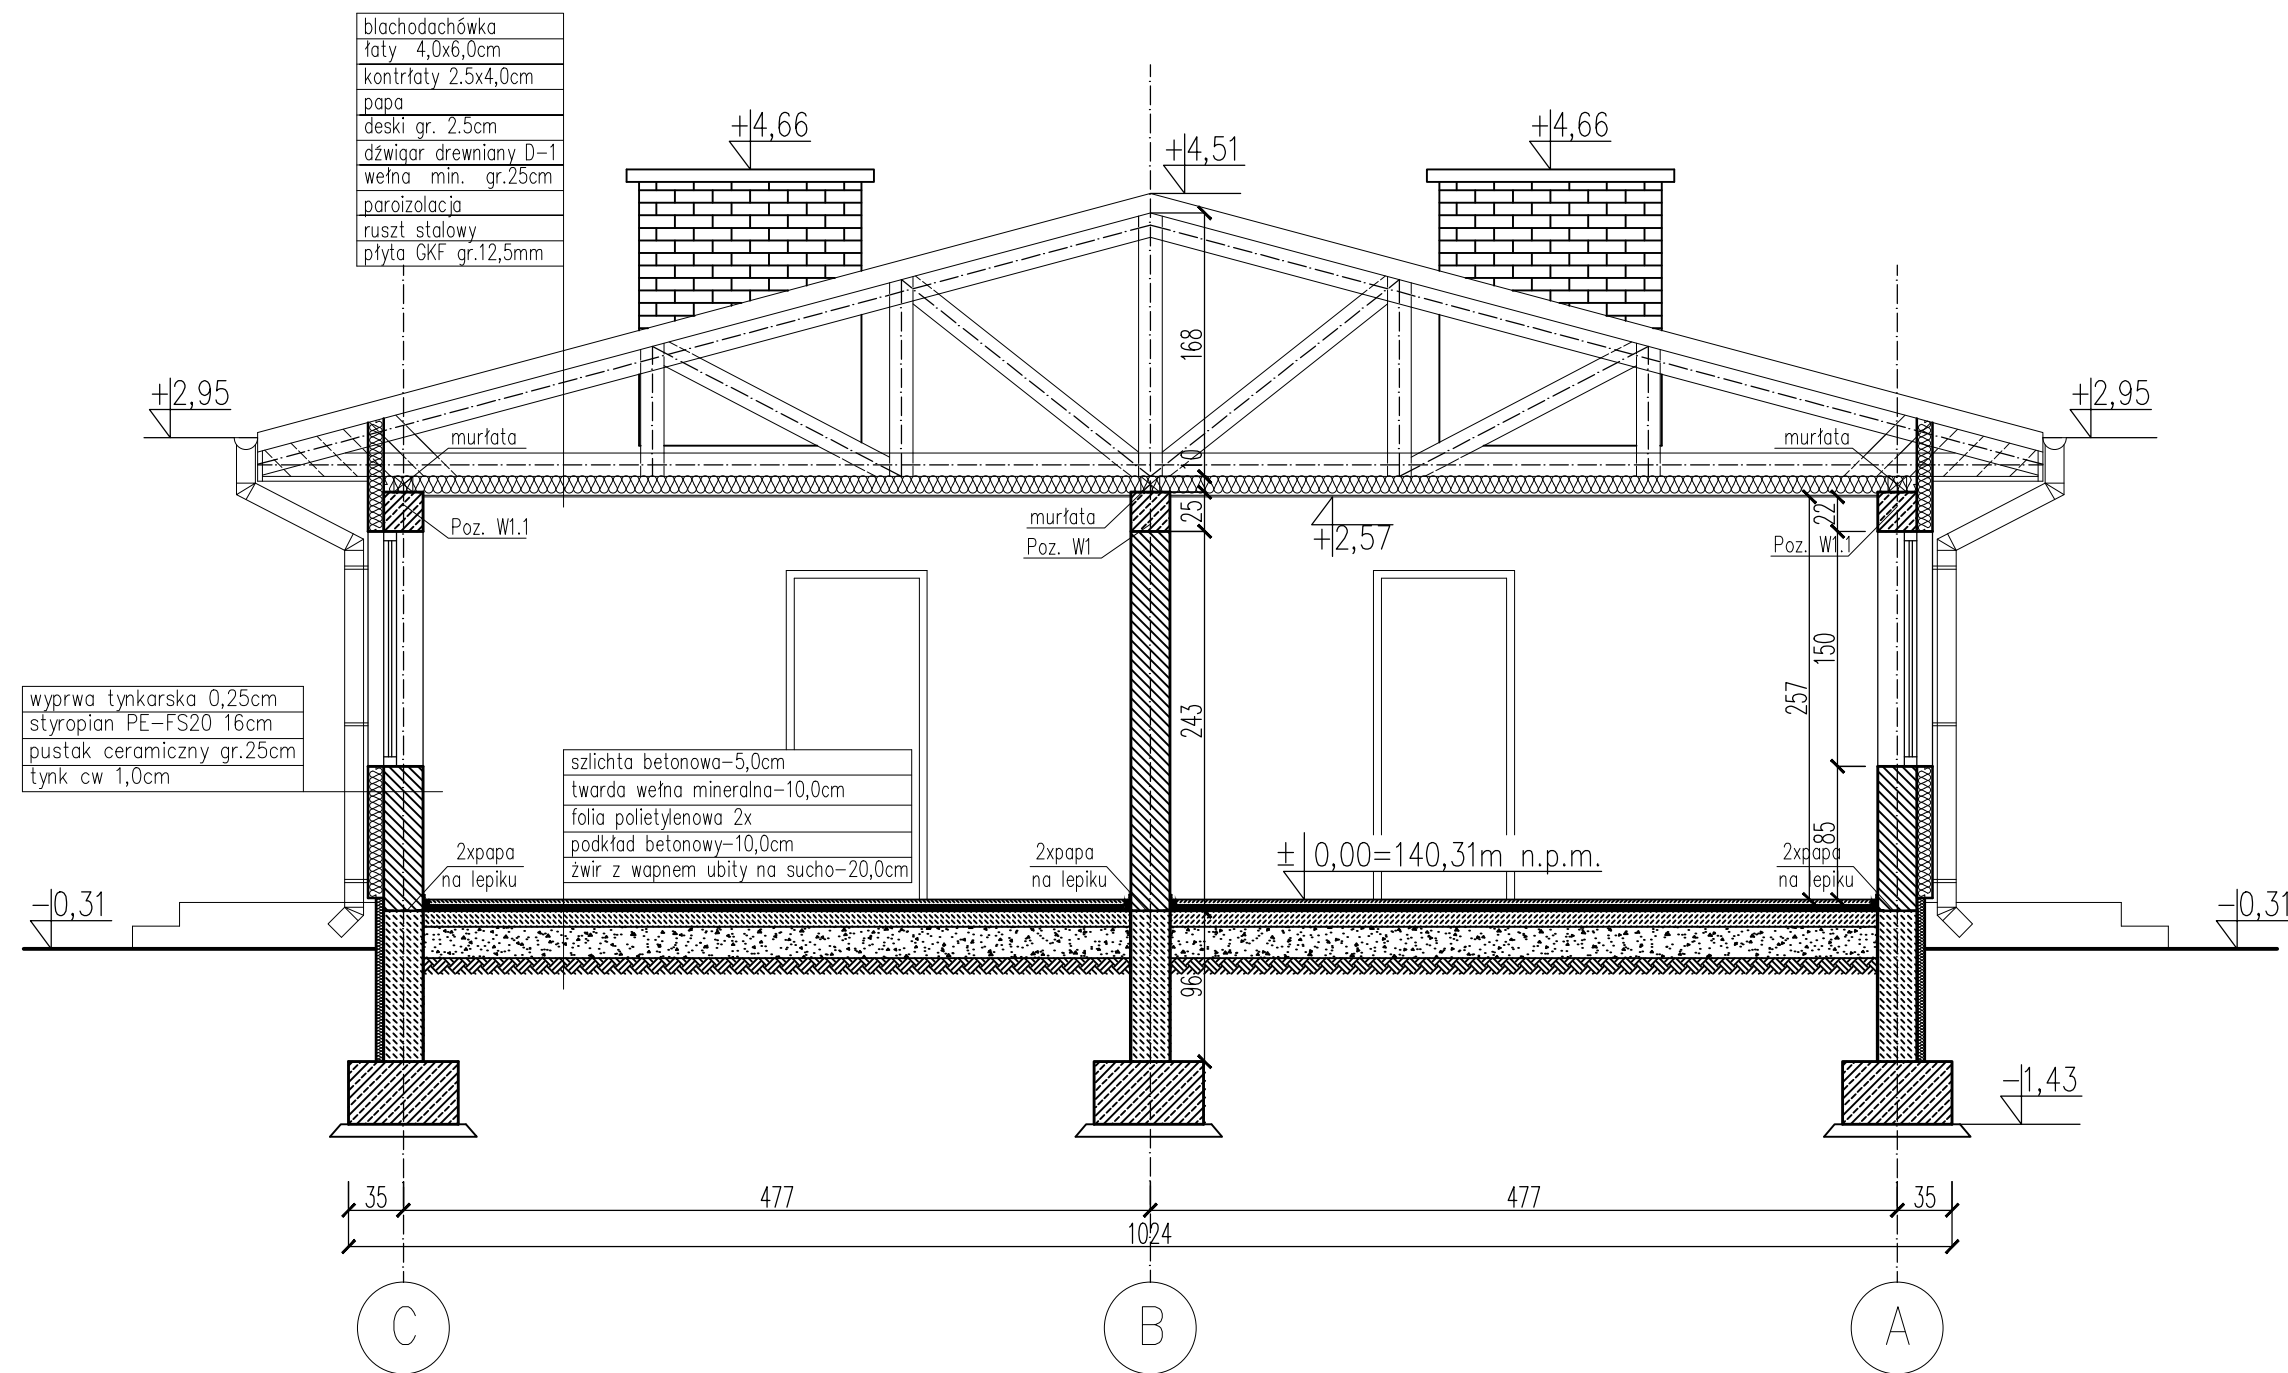

Nazwa obiektu: BUDYNEK Z MIESZKANIAMI SOCJALNYMI		
PROBUD ul.Jagiellończyka 16 14-200 Ława tel.(89) 644 80 93 LICENCJA: InteliCAD ID klienta : #1390336	PROJEKTOWAŁ: mgr inż. arch. P. Korobczyc upr. nr 15/WMOKK/2014	SPRAWDZIŁ: mgr inż. arch. M. Kaliszewski upr. nr 01/WMOKK/2007
	INWESTOR: Gmina Biskupiec Ul. Al. Niepodległości 4 11-300 Biskupiec	ADRES INWESTYCJI: Gmina: Biskupiec Obręb: Czerwinka Nr dz.: 24
TYTUŁ RYS: PRZEKRÓJ A-A		
BRANŻA: ARCH.	DATA: 08.2016r.	SKALA: 1:100
		NR RYS: 4