



Elewacja frontowa

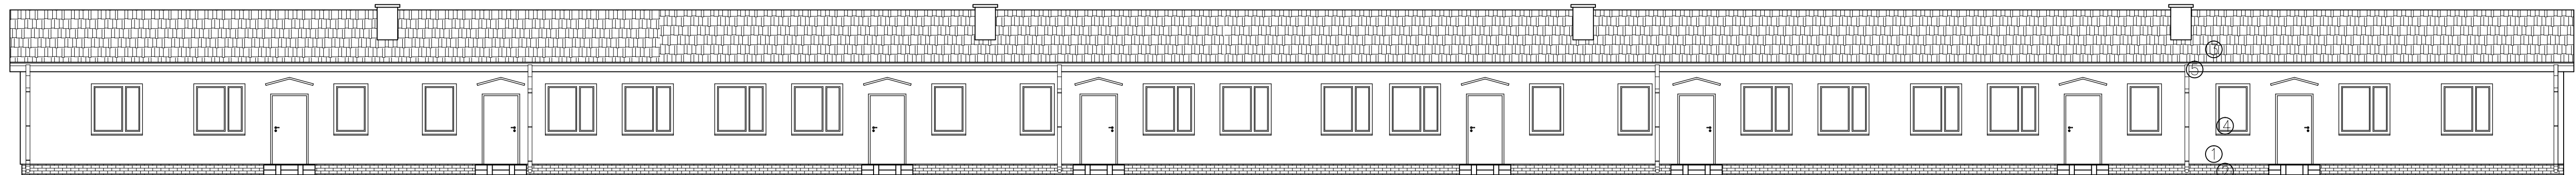


Elewacja tylna

KOLORYSTYKA:

- 1 Ściany zewnętrzne /kolor biały/
- 2 Cokół /kolor czerwony/
- 3 Pokrycie dachu /kolor czerwony/
- 4 Stolarstwo okienne i drzwiowe /kolor biały/
- 5 Obróbki blacharskie /kolor naturalny stali/

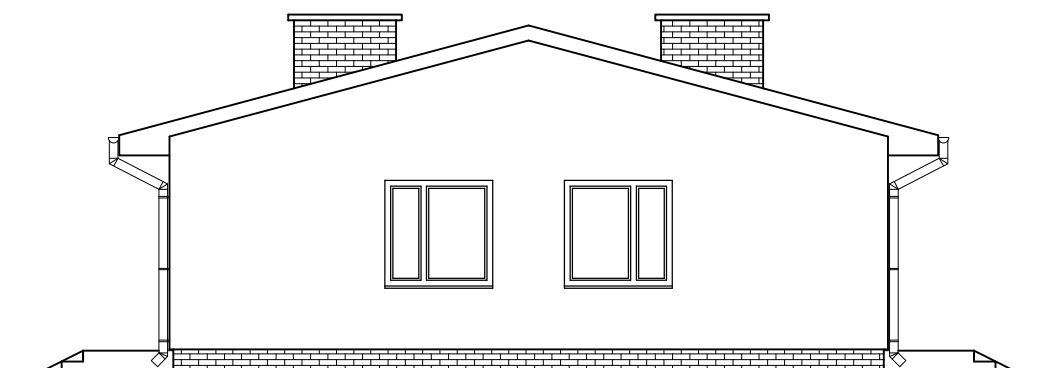

Elewacja boczna

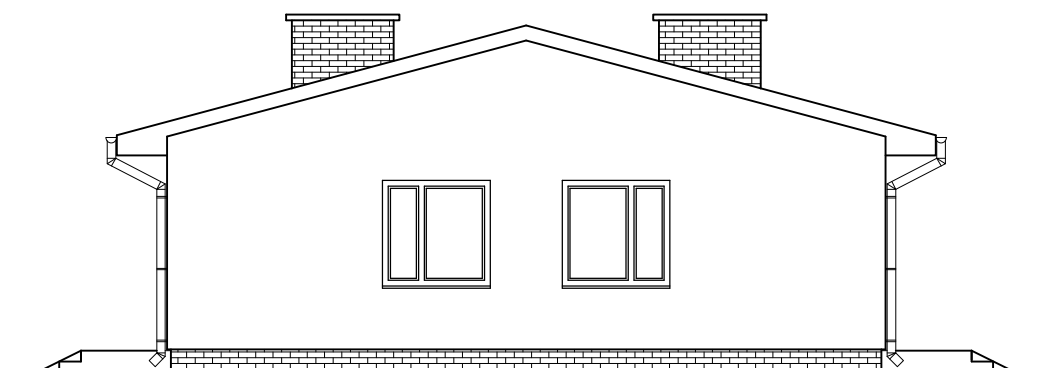

Elewacja boczna

Nazwa obiektu: BUDYNEK Z MIESZKANAMI SOCJALNYMI			
PROBUD ul. Jagiellończyka 16 14-200 Iława LICENCJA: InteliCAD ID klienta : #1390336	PROJEKTOWAŁ: mgr inż. arch. P. Karobczyc upr. nr 15/MMOKK/2014		SPRAWDZIŁ: mgr inż. arch. M. Kaliszewski upr. nr 01/MMOKK/2007
	INWESTOR: Gmina Biskupiec Ul. Al. Niepodległości 4 11-300 Biskupiec		ADRES INWESTYCJI: Gmina: Biskupiec Obręb: Czerwonka Nr dz.: 24
BRANŻA: ARCH.	DATA: 08.2016r.	SKALA: 1:100	NR RYS: 5

Elewacje