


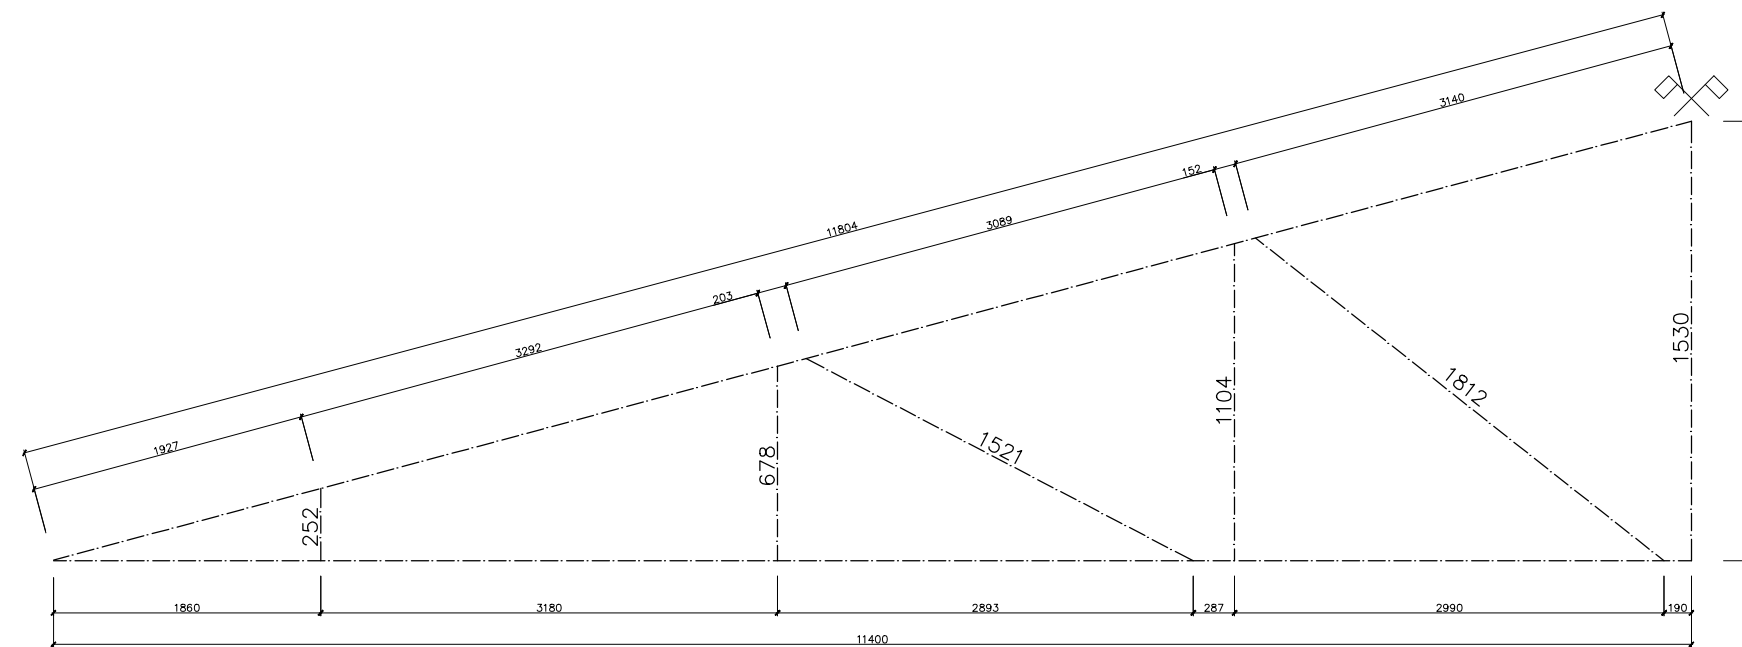

NUMER POZYCJI	NR ELEMENTU	RODZAJ ELEMENTU	DŁUGOŚĆ ELEMENTU [mm]	IŁOŚĆ ELEMENT.	DŁ. CĄK. [cm]	EL.
					3,2x15,0	
D1	1	2x 3,2x15,0	11400	1	22,80	
	2	2x 3,2x15,0	5941	2	23,76	
	3	3,2x15,0	1683	2	3,37	
	4		1931	2	3,86	
	5		1277	2	2,56	
	6		1670	2	3,34	
	7		851	2	1,70	
	13		PRZEWIĄZKA	150	18	2,70
	14	NAKLADKA	600	2	1,20	
	15	DESKOWANIE	2800	2	5,60	
SUMA DŁUGOŚCI				[mb]	70,89	
OBJĘTOŚĆ 1MB ELEMENTU				[m³]	0,0048	
SUMA ELEMENTÓW				[m³]	0,3403	
CAŁKOWITA OBJĘTOŚĆ ELEMENTÓW				[m³]	0,3403	

Ilość dźwigarów: 74szt.
Drewno sosnowe klasy C30

Nazwa obiektu: BUDYNEK Z MIESZKANIAMI SOCJALNYMI			
PROBUD ul. Jagiellończyka 16 14-200 Iława tel.(89) 644 80 93 LICENCJA: InteliCAD ID klienta :#1390336		PROJEKTOWAŁ:	SPRAWDZIŁ:
INWESTOR: Gmina Biskupiec Ul. Al. Niepodległości 4 11-300 Biskupiec		ADRES INWESTYCJI: Gmina: Biskupiec Obręb: Czerwinka Nr dz.: 24	TYTUŁ RYS: DZWIGAR D1
BRANŻA: KONSTRUKCJA	DATA: 08.2016r.	SKALA: 1:25	NR RYS: 10