
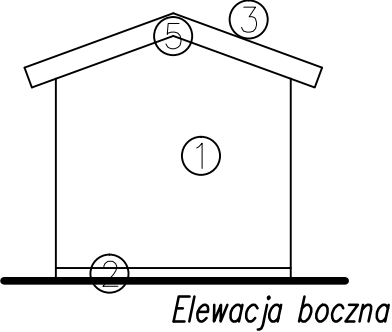
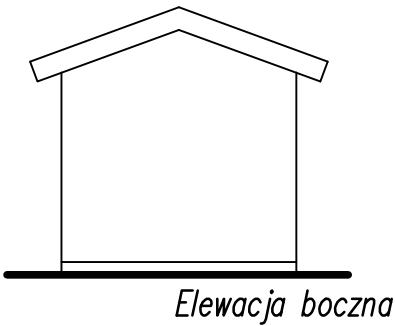
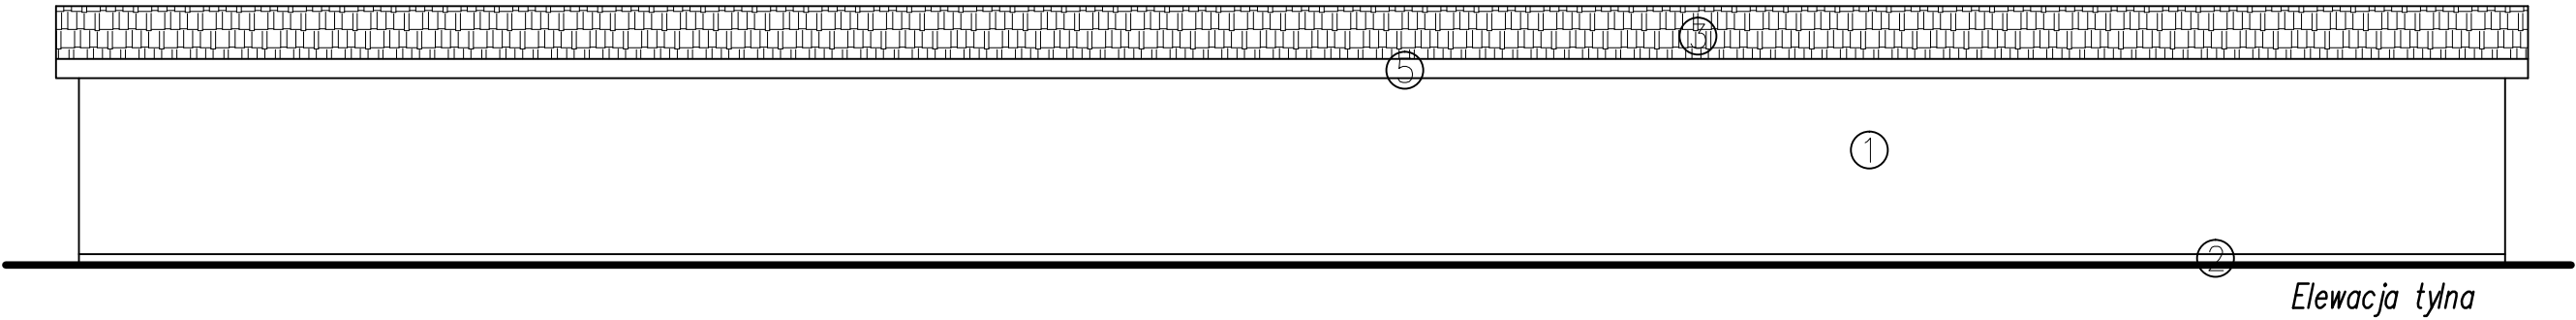


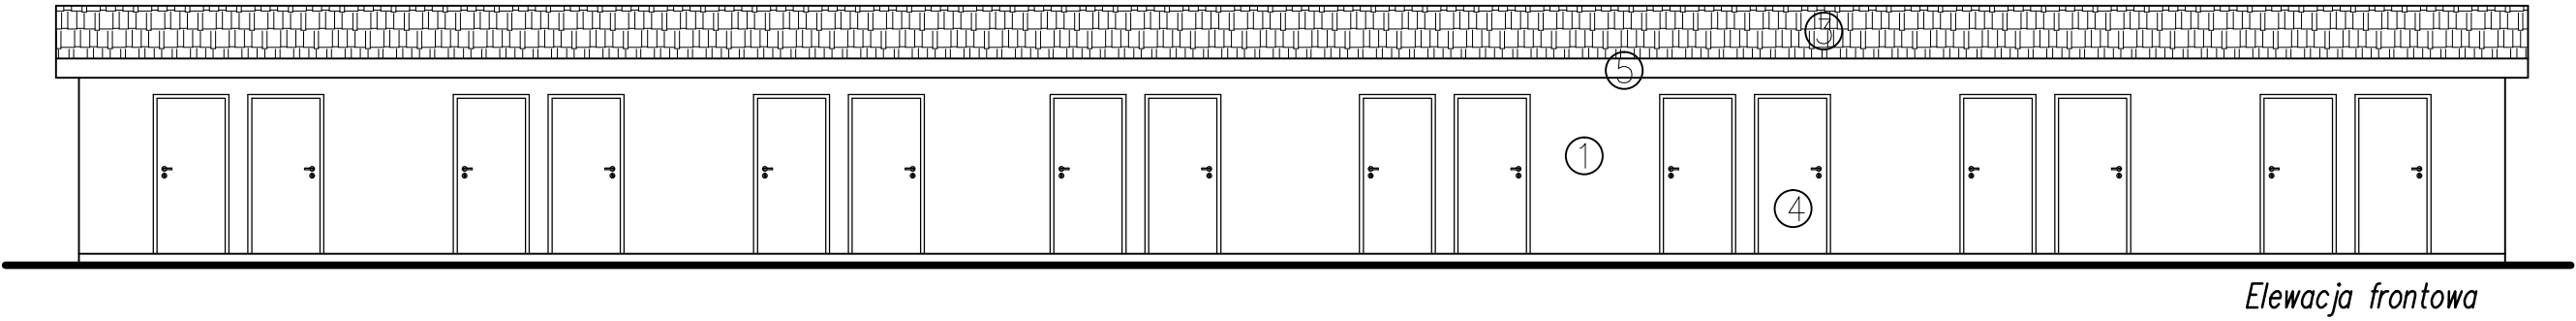

- KOLORYSTYKA:
- ① Ściany zewnętrzne /kolor biały/
 - ② Cokół /kolor czerwony/
 - ③ Pokrycie dachu /kolor czerwony/
 - ④ Stalarka drzwiowa /kolor biały/
 - ⑤ Obróbki blacharskie /kolor naturalny stali/

Nazwa obiektu:		BUDYNEK GOSPODARCZY	
PROBUD ul.Jagiellończyka 16 14–200 Iława LICENCJA: InteliCAD ID klienta : #1390336	PROJEKTOWAŁ: mgr inż. arch. P. Korobczyc upr. nr 15/MMOKK/2014		SPRAWDZIŁ: mgr inż. arch. M. Kaliszewski upr. nr 01/MMOKK/2007
	INWESTOR: Gmina Biskupiec Ul. Al. Niepodległości 4 11–300 Biskupiec		TYTUŁ RYS: ELEWACJE
	BRANŻA: ARCH.	DATA: 08.2016r.	SKALA: 1:100 NR RYS: 12