
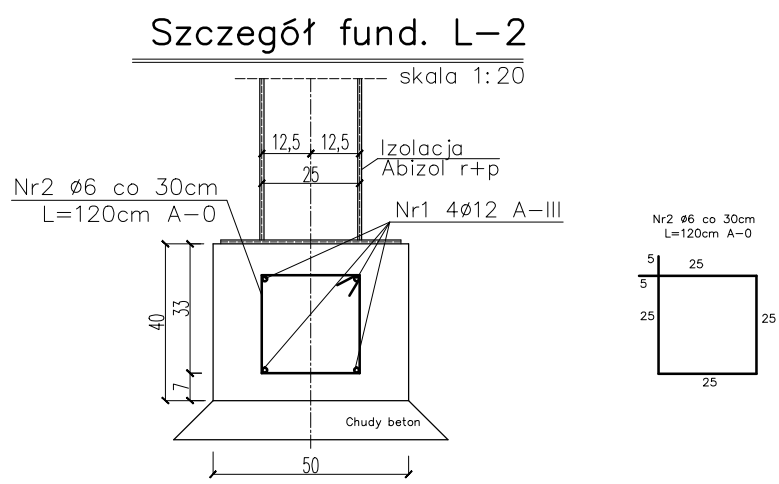
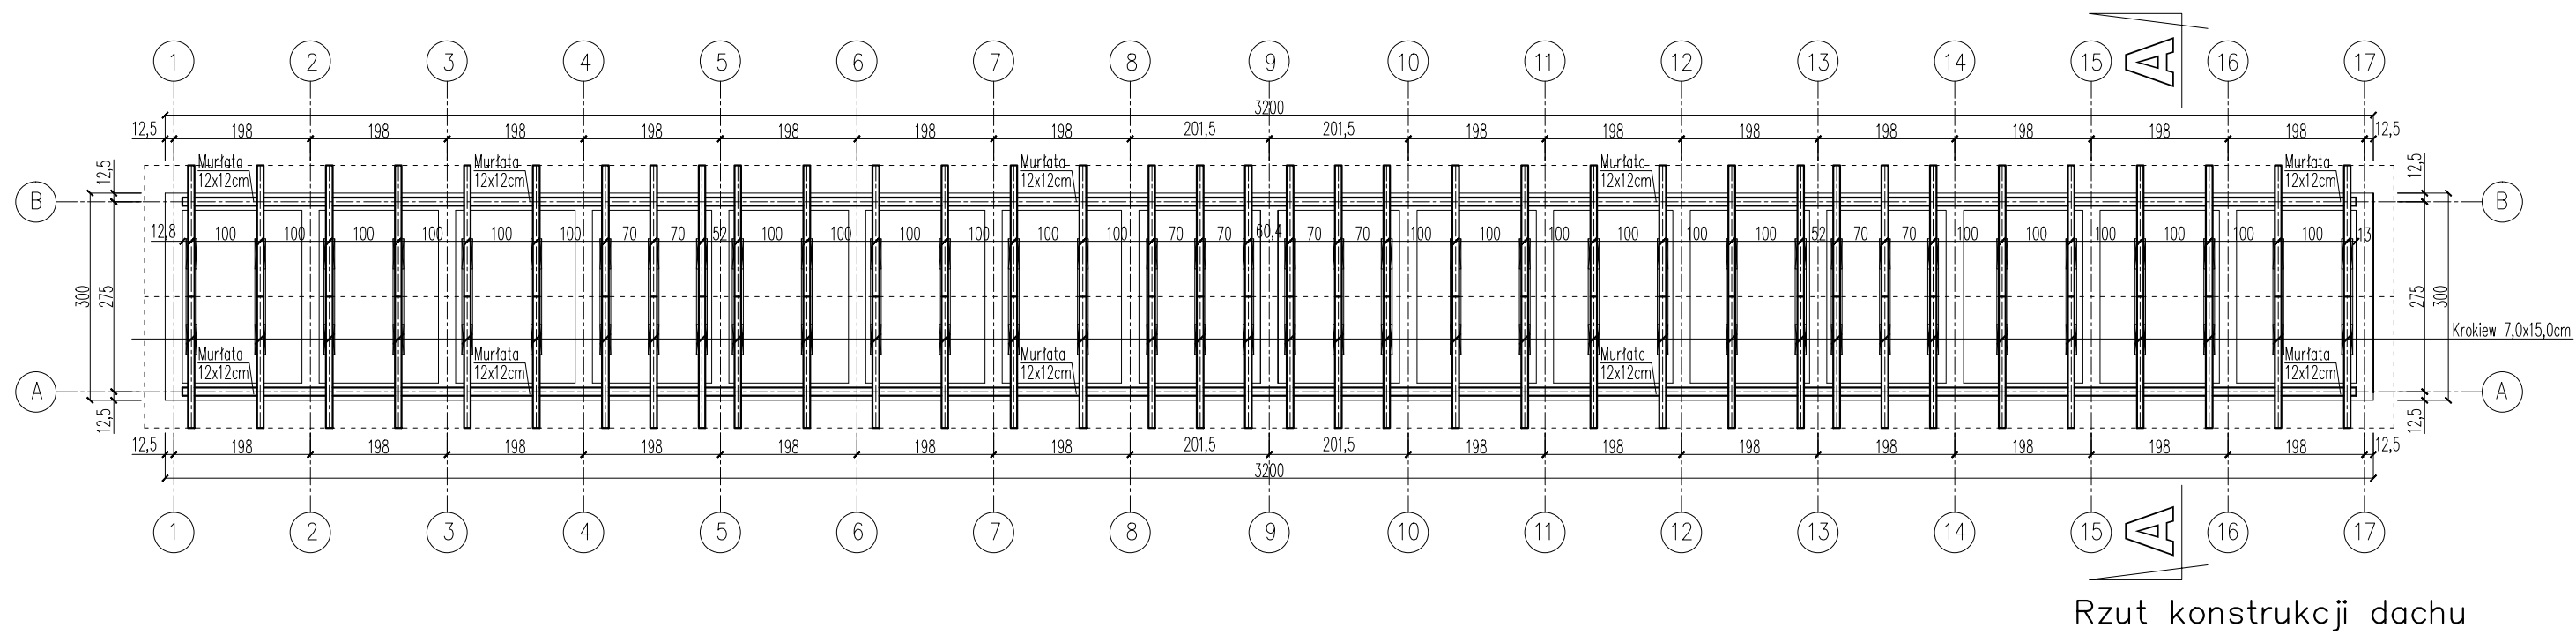


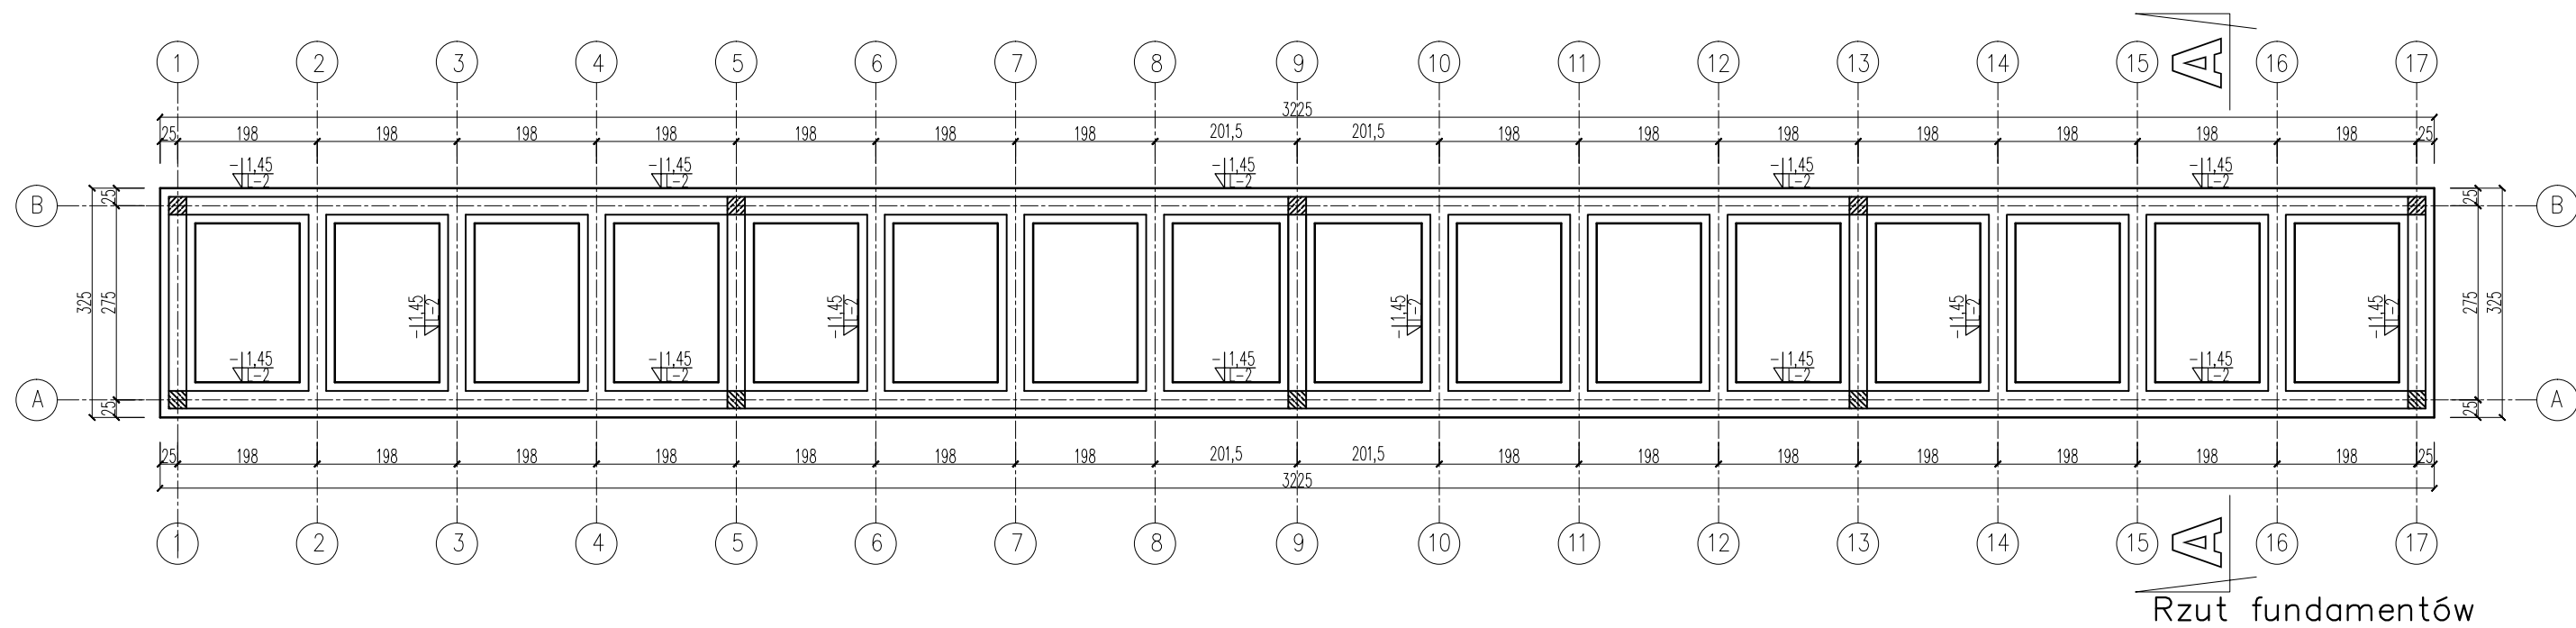

Beton B20
Stal A-III (34GS)
A-0 (St0S-b)

Nazwa obiektu:		BUDYNEK GOSPODARCZY	
PROBUD		PROJEKTOWAŁ: mgr inż. arch. P. Korobczyc upr. nr 15/WMOKK/2014	SPRAWDZIŁ: mgr inż. arch. M. Kaliszewski upr. nr 01/WMOKK/2007
ul. Jagiellończyka 16 14-200 Iława			
LICENCJA: InteliCAD ID klienta : #1390336			
INWESTOR: Gmina Biskupiec Ul. Al. Niepodległości 4 11-300 Biskupiec		ADRES INWESTYCJI: Gmina: Biskupiec Obręb: Czerwinka Nr dz.: 24	TYTUŁ RYS: RZUT FUNDAMENTÓW RZUT KONSTRUKCJI DACHU
BRANŻA: KONSTRUKCJA		DATA: 08.2016r.	SKALA: 1:100
			NR RYS: 15