



PROJEKT PRZEBUDOWY ISTNIEJĄCEGO OŚWIETLENIA WEWNĘTRZNEGO - SCHEMAT JEDNOKRESKOWY


Schemat rozbudowy układu zasilania istniejącej TB

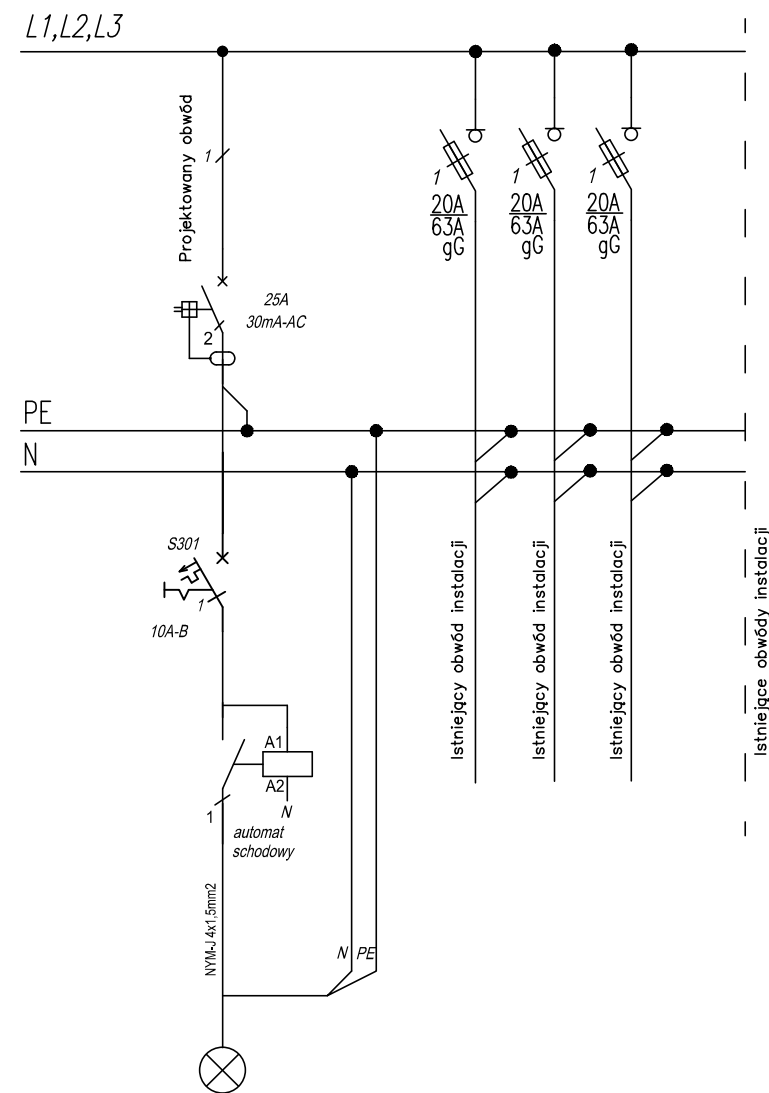

Schemat układu zasilania w powiązaniu - czujnik obecności - automat schodowy

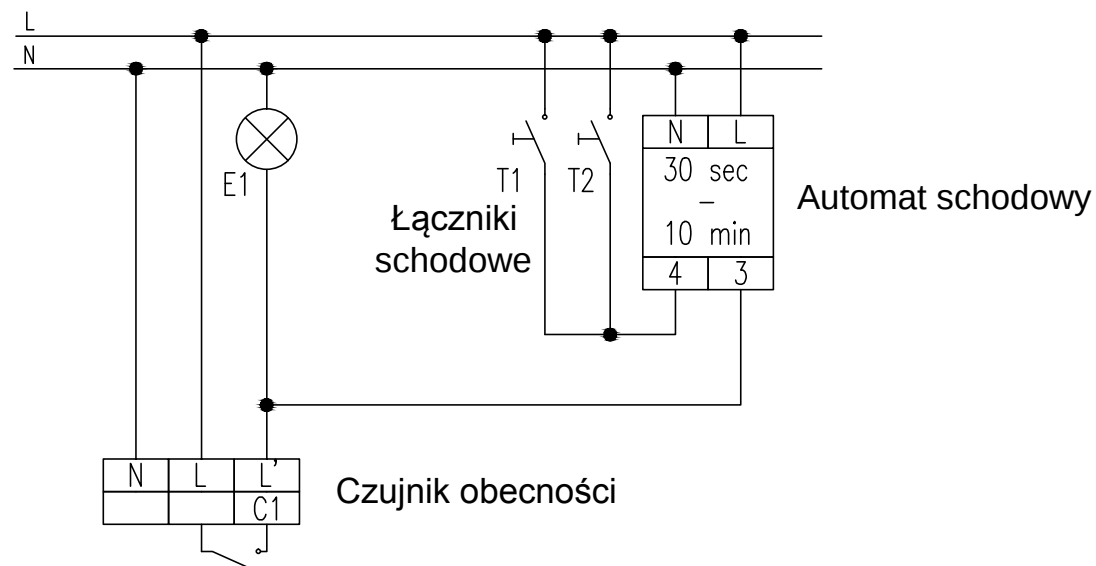

Schemat rozbudowy układu zasilania istniejącej RG

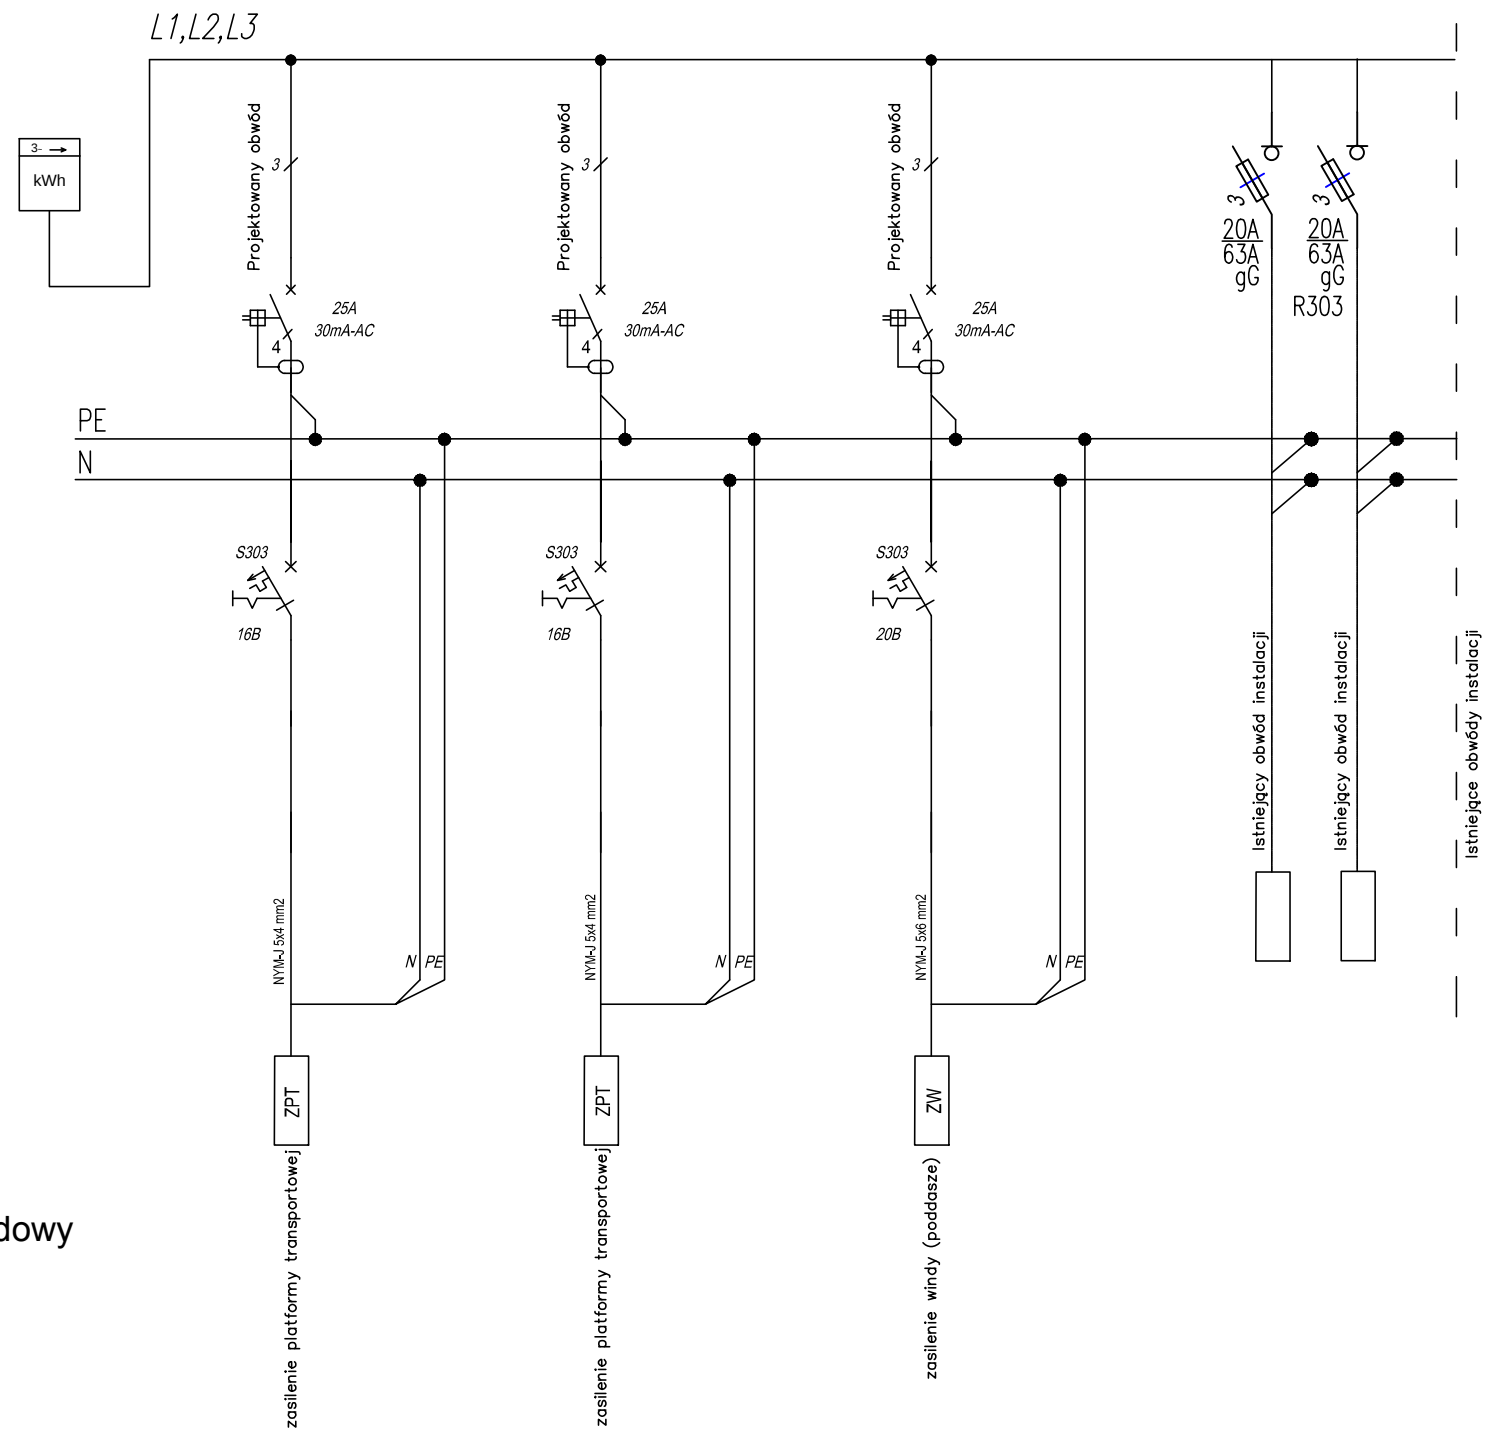

układ sieci : TN-S
ochrona od porażen: SAMOCZYNNE
SZYBKIE ODŁĄCZENIE

Obiekt:		Tytuł projektu:		Nr rys.
Urząd Miasta Biskupiec 11-300 Biskupiec Al. Niepodległości 2		Projekt przebudowy istniejącego oświetlenia wewnętrznego Schemat jednokreskowy		E-1
Inwestor:	Gmina Biskupiec, 11-300 Biskupiec, Al. Niepodległości 2			skala: -/-
Projektował:	mgr inż. Robert Dwurznik	upr. bud.	data:	podpis:
		upr. bud. POM/0186/PWOE/13	12. 2016 r.	
Opracował:	tech. J. Frąckiewicz	upr. bud. 49/94/OL par.13ust.1.4 d	12. 2016 r.	