


TM/1 ("LEGRAND")

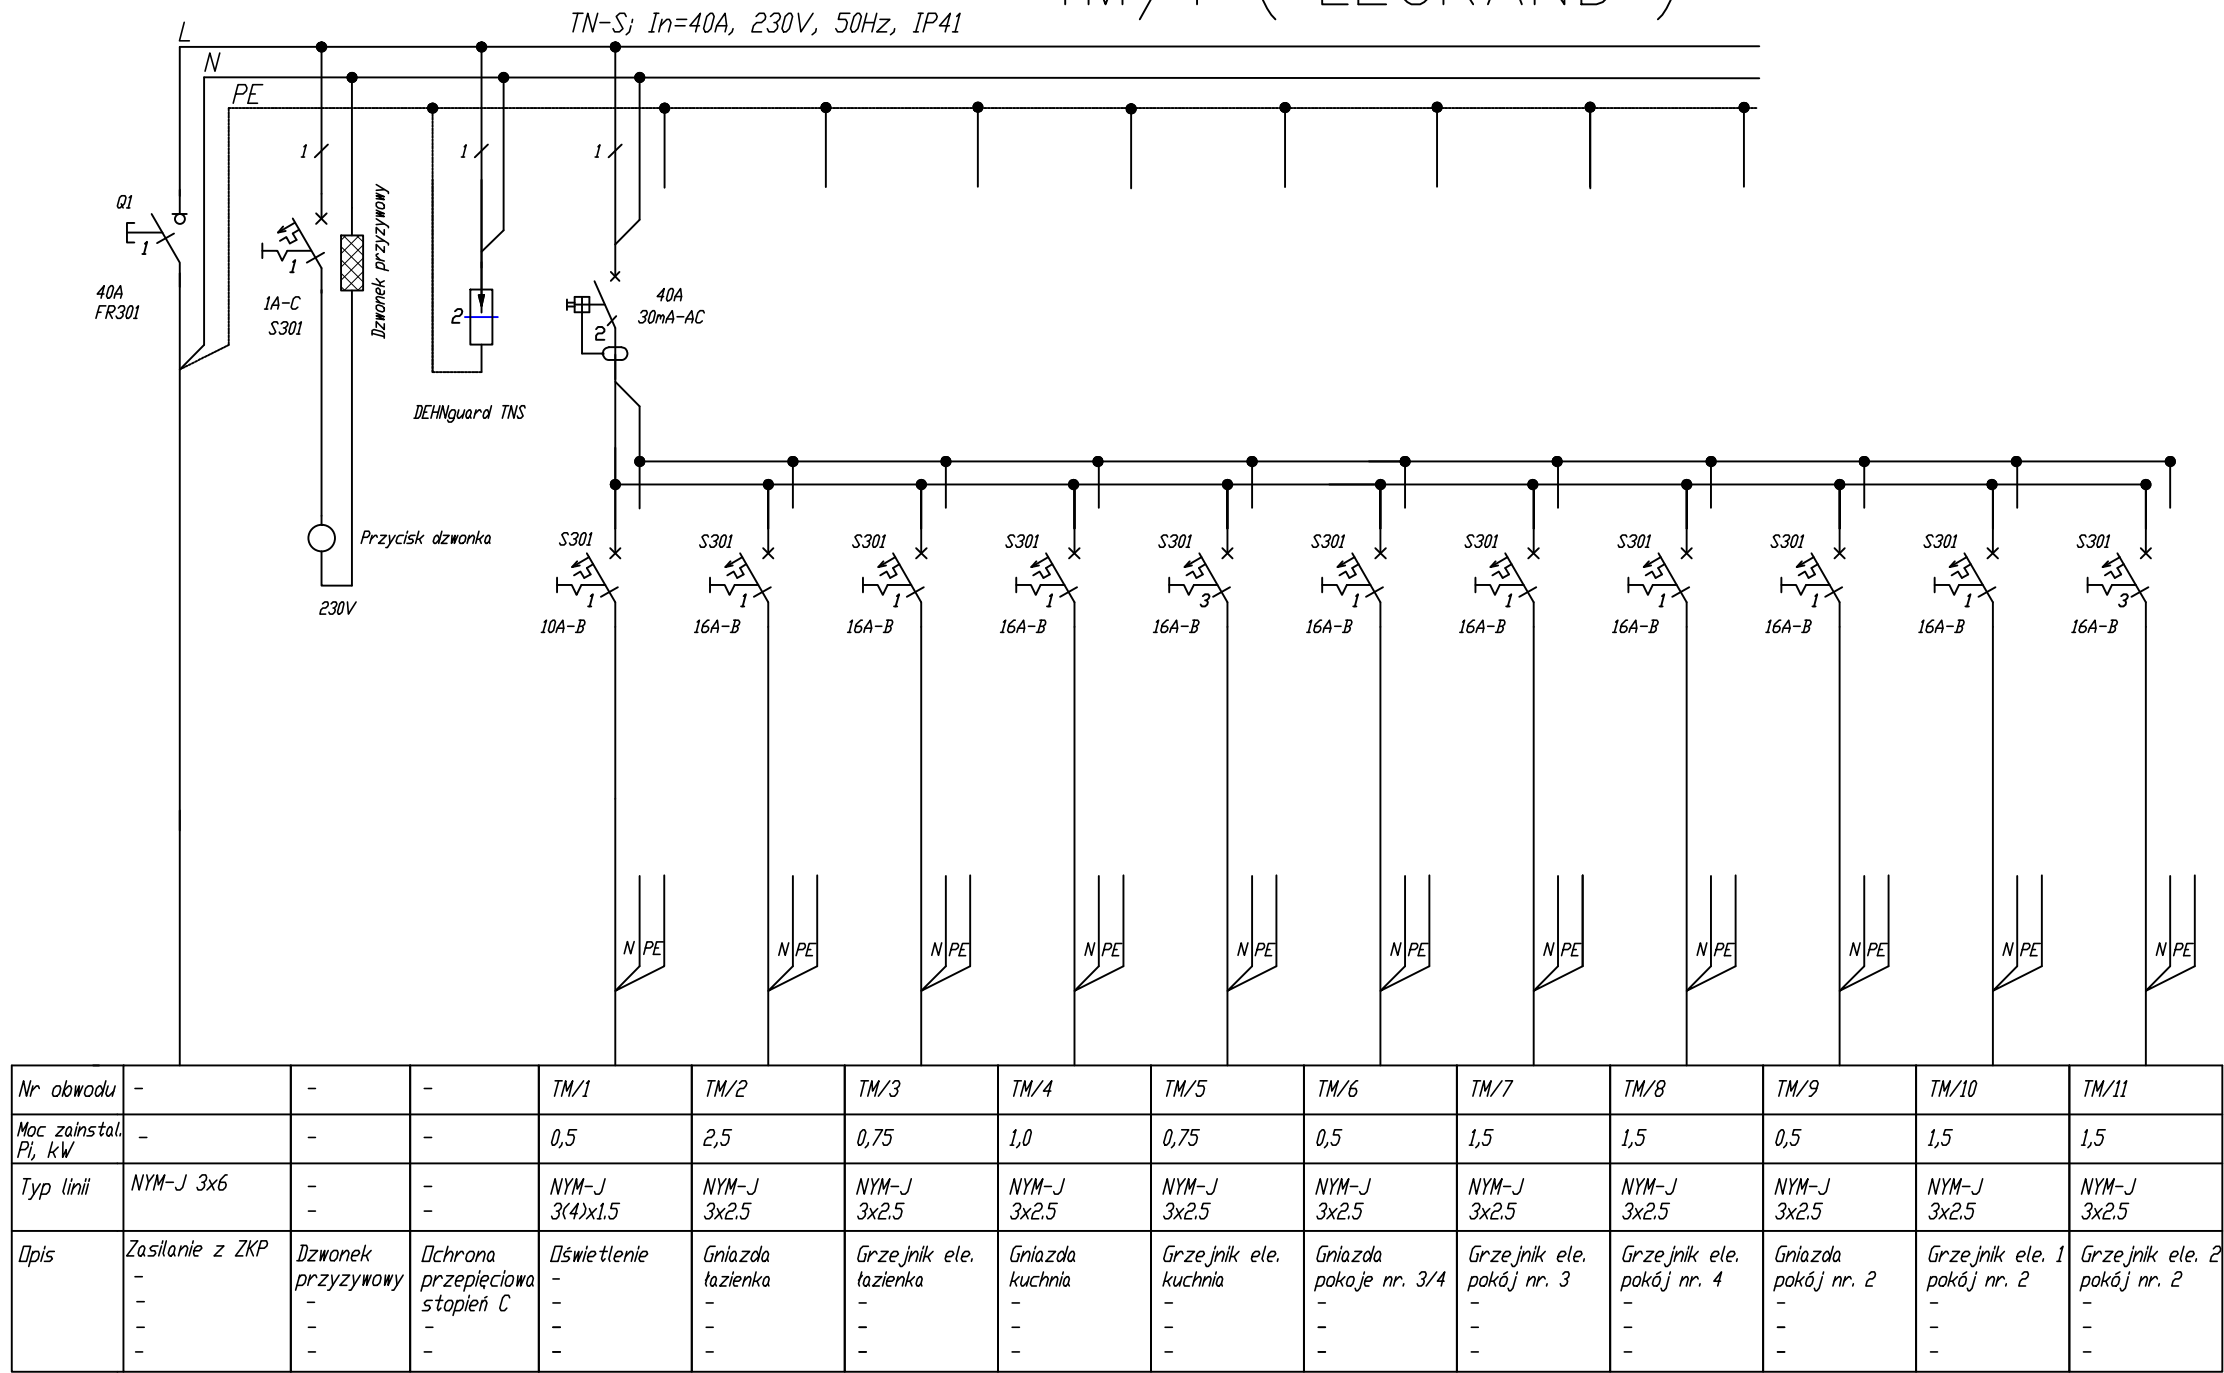

UWAGI:

- Instalacja wewnętrzna:
- Dodatkowa ochrona przeciwporażeniowa: Samoczynne Wytęczenie Zasilania.
- Moc zainstalowana tablicy: $P_i=12,5kW$.
Moc szczytowa tablicy: $P_{sz}=7kW$.
- Aparaty zabudować w obudowie IP44, z drzwiami pełnymi i zamkiem.
Szafka "LEGRAND" 2x12 (2 rzędy x 12 modułów), wnękowa.

OCHRONA PRZECIWPORAŻENIOWA:
Samoczynne Wytęczenie Zasilania

INWESTYCJA: BUDYNEK Z MIESZKANIAMI SOCJALNYMI dz. nr 24 (obr. Czerwonka), gm. Biskupiec		
INWESTOR: Gmina Biskupiec 11-300 Biskupiec, ul. Al. Niepodległości 4		
TYTUŁ RYSUNKU: PROJEKT INSTALACJI ODGROMOWEJ SCHEMAT JEDNOKRESKOWY TM/1		
AUTOR:	NR UPR.:	PODPIS:
mgr inż. Robert Dwurznik	POM0186/PWOE/13	
tech. Jan Frąckiewicz	49/94/OL	
SPRAWDZIŁ:	NR UPR.:	PODPIS:
inż. Mariusz Bors	WAM0120/POOE/06	
FAZA	BRANŻA	NR RYSUNKU:
PB	ELEKTRYCZNA	E-2b
SKALA:	-/-	NR STRONY :
DATA:	08.2016	