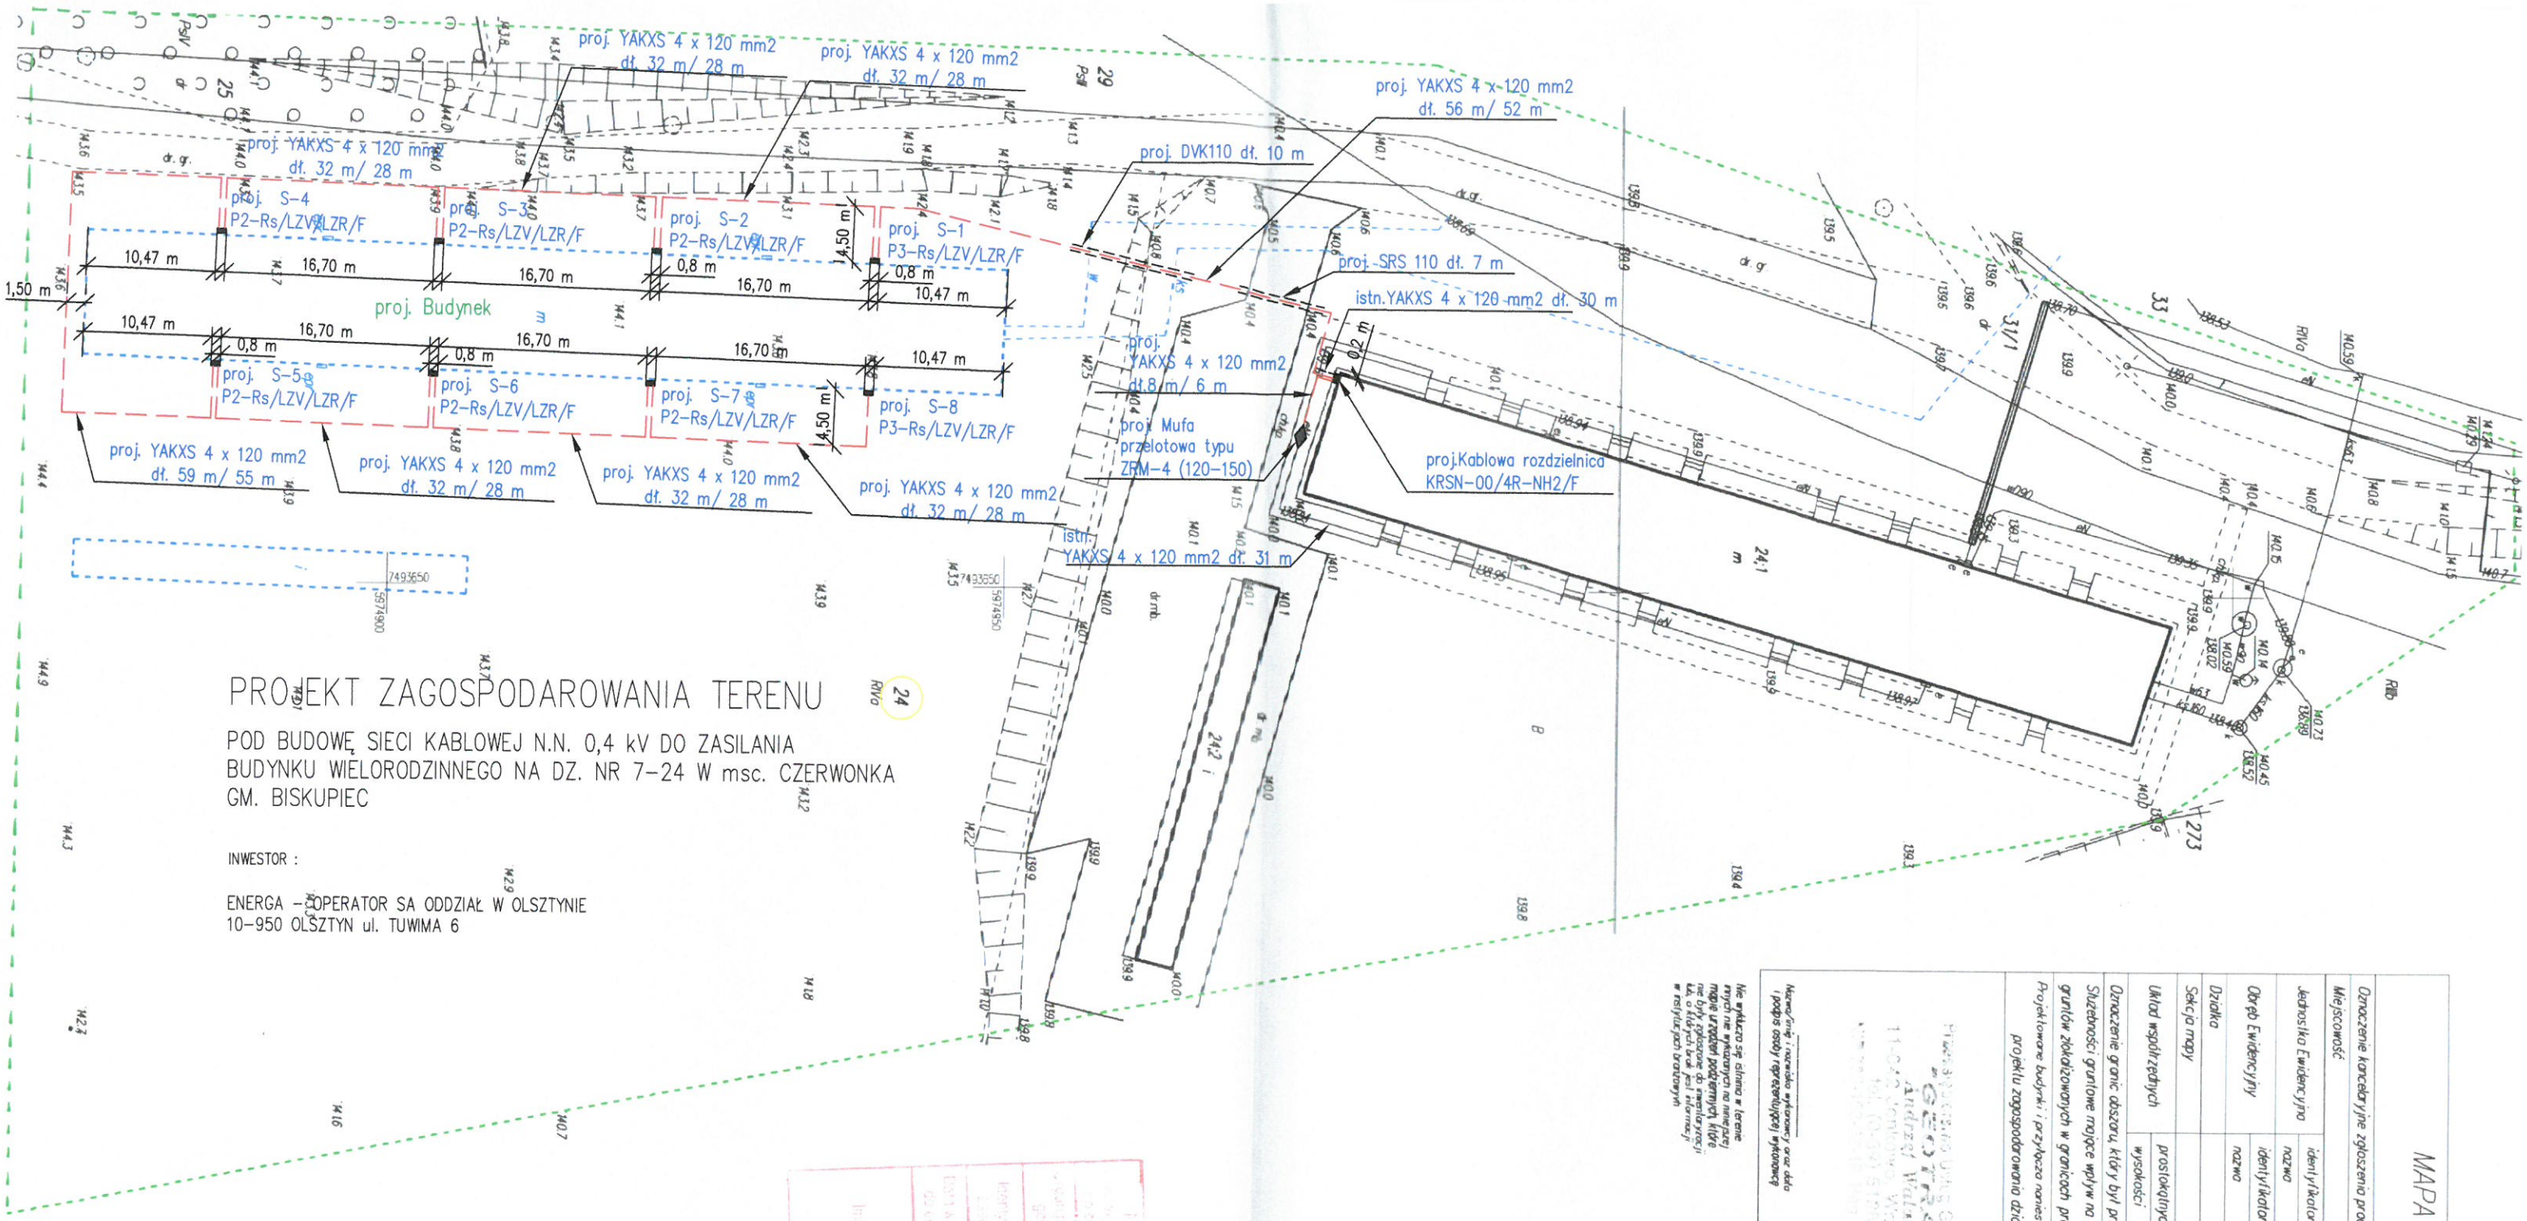

PROJEKT ZAGOSPODAROWANIA TERENU

POD BUDOWĘ SIECI KABLOWEJ N.N. 0,4 kV DO ZASILANIA BUDYNKU WIELORODZINNEGO NA DZ. NR 7-24 W msc. CZERWONKA GM. BISKUPIEC

INWESTOR :

ENERGA - OPERATOR SA ODDZIAŁ W OLSZTYNIE
10-950 OLSZTYN ul. TUWIMA 6

Uwagi :

- ochrona od porażeń "Samoczynne szybkie wyłączenie zasilania"
- sieć 0,4 kV pracuje w układzie TN-C
- przejścia przez drogę wewnętrzną wykonać rurą osłonową typu "AROT" SRS 110 ułożoną metodą przecisku
- w miejscu skrzyżowania z proj. rurociągami sieci wod.-kan. proj. kabel nN 0,4 kV ułożyć w rurze osłonowej typu "AROT" DVK 110 metodą przekopu

Projektowanie , Nadzór i Wykonawstwo Instalacji Elektrycznych 11-300 Biskupiec ul. Harcerska 5 tel. 89 715-48-88 , 607-157-414					
Stadium :	PROJEKT ZAGOSPODAROWANIA TERENU POD BUDOWĘ SIECI KABLOWEJ N.N. 0,4 kV				
Obiekt :	SIEĆ KABLOWA N.N. 0,4 kV				Nr rys. E - 1
Adres :	CZERWONKA DZ. NR 7-24 GM. BISKUPIEC				Skala 1 : 500
	Imię i nazwisko	specjalność	upr. bud.	data	podpis
Projektant	Jerzy Szakiel	elektroenergetyk	111/87/OL	12.2016	
Sprawdził					

STAROSTA OLSZTYŃSKI
P.2814. 2016.4533
13 GRU. 2016
Maria Wysocka
Inspektor w Wydziale Geodezji

MAPA DO CELÓW PROJEKTOWYCH
Skala 1:500

Oznaczenie kancelaryjne zgłoszenia pracy geodezyjnej	GD-PDGdk.6642.1.4850.2016
Miejscowość	Czerwonka
Jednostka Ewidencyjna – identyfikator	284102_5
Jednostka Ewidencyjna – nazwa	Biskupiec
Obręb Ewidencyjny – identyfikator	284102_5.0007
Obręb Ewidencyjny – nazwa	Czerwonka
Działka	284102_5.0007/24
Sekcja mapy	
Układ współrzędnych – prostokątnych płaskich	7211.20.22.3.3
Układ współrzędnych – wysokości	7.2.10.20.02.11 PL-2000 strefa 7 Kronsztadt 86
Oznaczenie granic obszaru, który był przedmiotem aktualizacji	zielony
Służebności gruntowe mające wpływ na zagospodarowanie gruntów zlokalizowanych w granicach projektowanej inwestycji	nie ustalono
Projektowane budynki i przyłącza naniesione na podstawie projektu zagospodarowania działki nr 24	niebieski

Nie wykazano się istnienia w terenie materiałów archiwalnych na mapie zasadniczej, które były przedmiotem aktualizacji, o których brak jest informacji w rejestrach branżowych

Nazwa/imię i nazwisko wykonawcy oraz data i podpis osoby reprezentującej wykonawcę

29.12.2016

Imię i nazwisko, za wyrządzone przez dane i podpis geodety uprawnionego, który opracował mapę

Mapa zawiera zapis kartograficzny i cyfrowy istniejącej osnowy geodezyjnej oraz osnowę realizacyjną (techniczną) - nieodpowiadającą instrukcji