



ELEWACJA FRONTOWA

SKALA 1:100

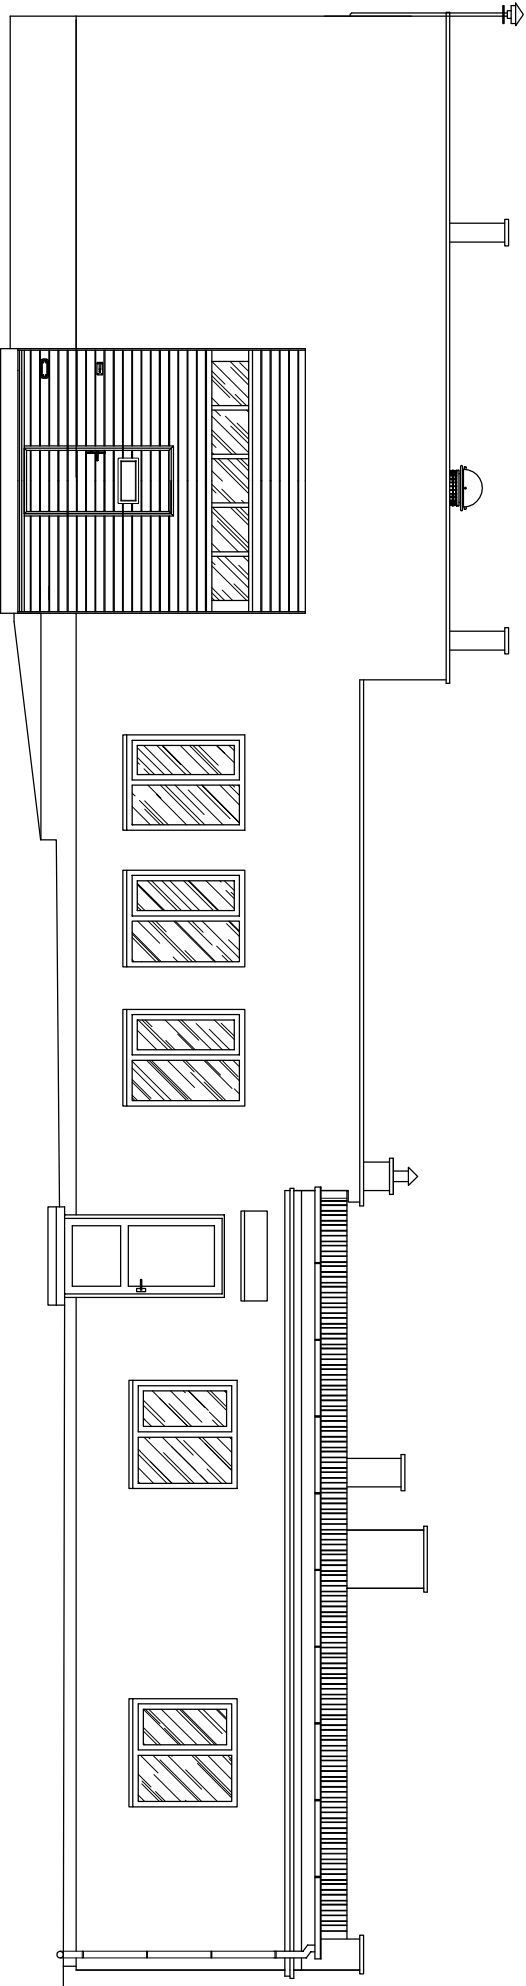

ELEWACJA TYLNA

SKALA 1:100

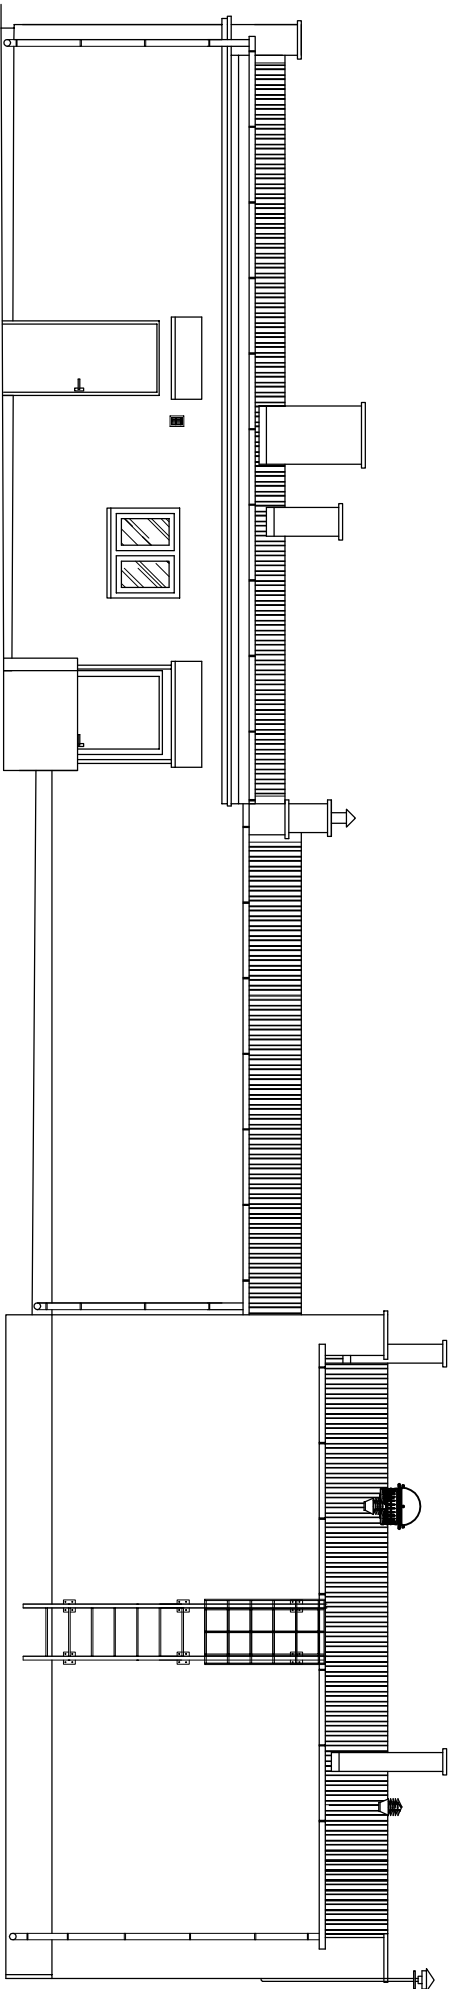

Nazwa i adres obiektu budowlanego:		Faza projektu:	
Rozbudowa budynku OSP w Bredynkach dz. nr 134 obręb Bredynki		Projekt Budowlany	
Investor: Gmina Biskupiec		Architektura	
Al. Niepodległości 2 11-300 Biskupiec			
Zespół projektowy:		Data:	
Projektował: mgr inż. Marek Micholak		03.2016r.	
Bt-PDOKK/142/09/2010			
Opracował: mgr inż. Andrzej Krojewski		03.2016r.	
upr. bud. 213/87/OL			
Tytuł rysunku:		Nr rys.:	
ELEWACJE 1		A-05	
		Skala:	
		1:100	