ELEWACJA LEWA

SKALA 1:100

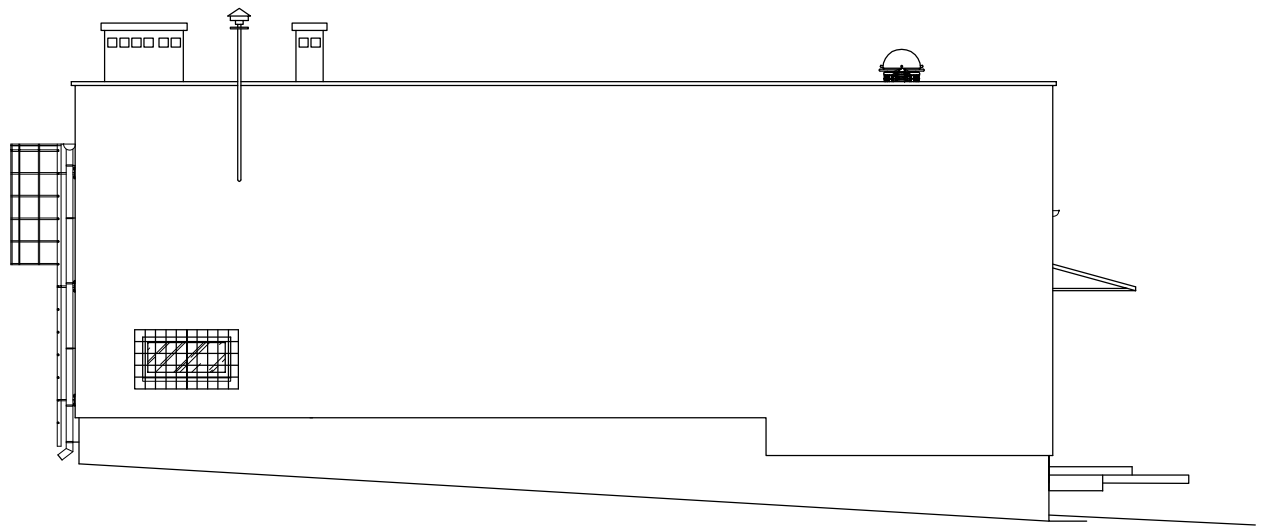

ELEWACJA PRAWA

SKALA 1:100

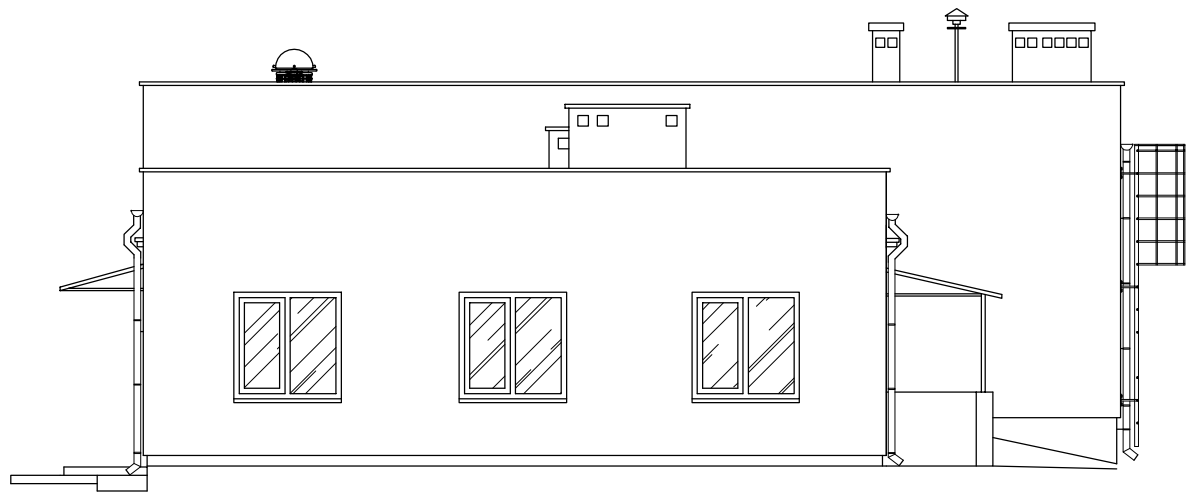

Nazwa i adres obiektu budowlanego: Rozbudowa budynku OSP w Bredynkach dz. nr 134 obręb Bredynki	Faza projektu: PROJEKT BUDOWLANY	Branża: ARCHITEKTURA
Inwestor: Gmina Biskupiec Al. Niepodległości 2 11–300 Biskupiec		
Zespół projektowy:	Data:	Podpisy:
Projektował: mgr inż. arch. Marek Michalak BŁ–PDOKK/142/09/2010		
Opracował: mgr inż. Andrzej Krajewski upr. bud. 213/87/OL		
Tytuł rysunku: ELEWACJE 2	Nr rys.: A–06	Skala: 1:100