PRZEKRÓJ A–A

SKALA 1:50

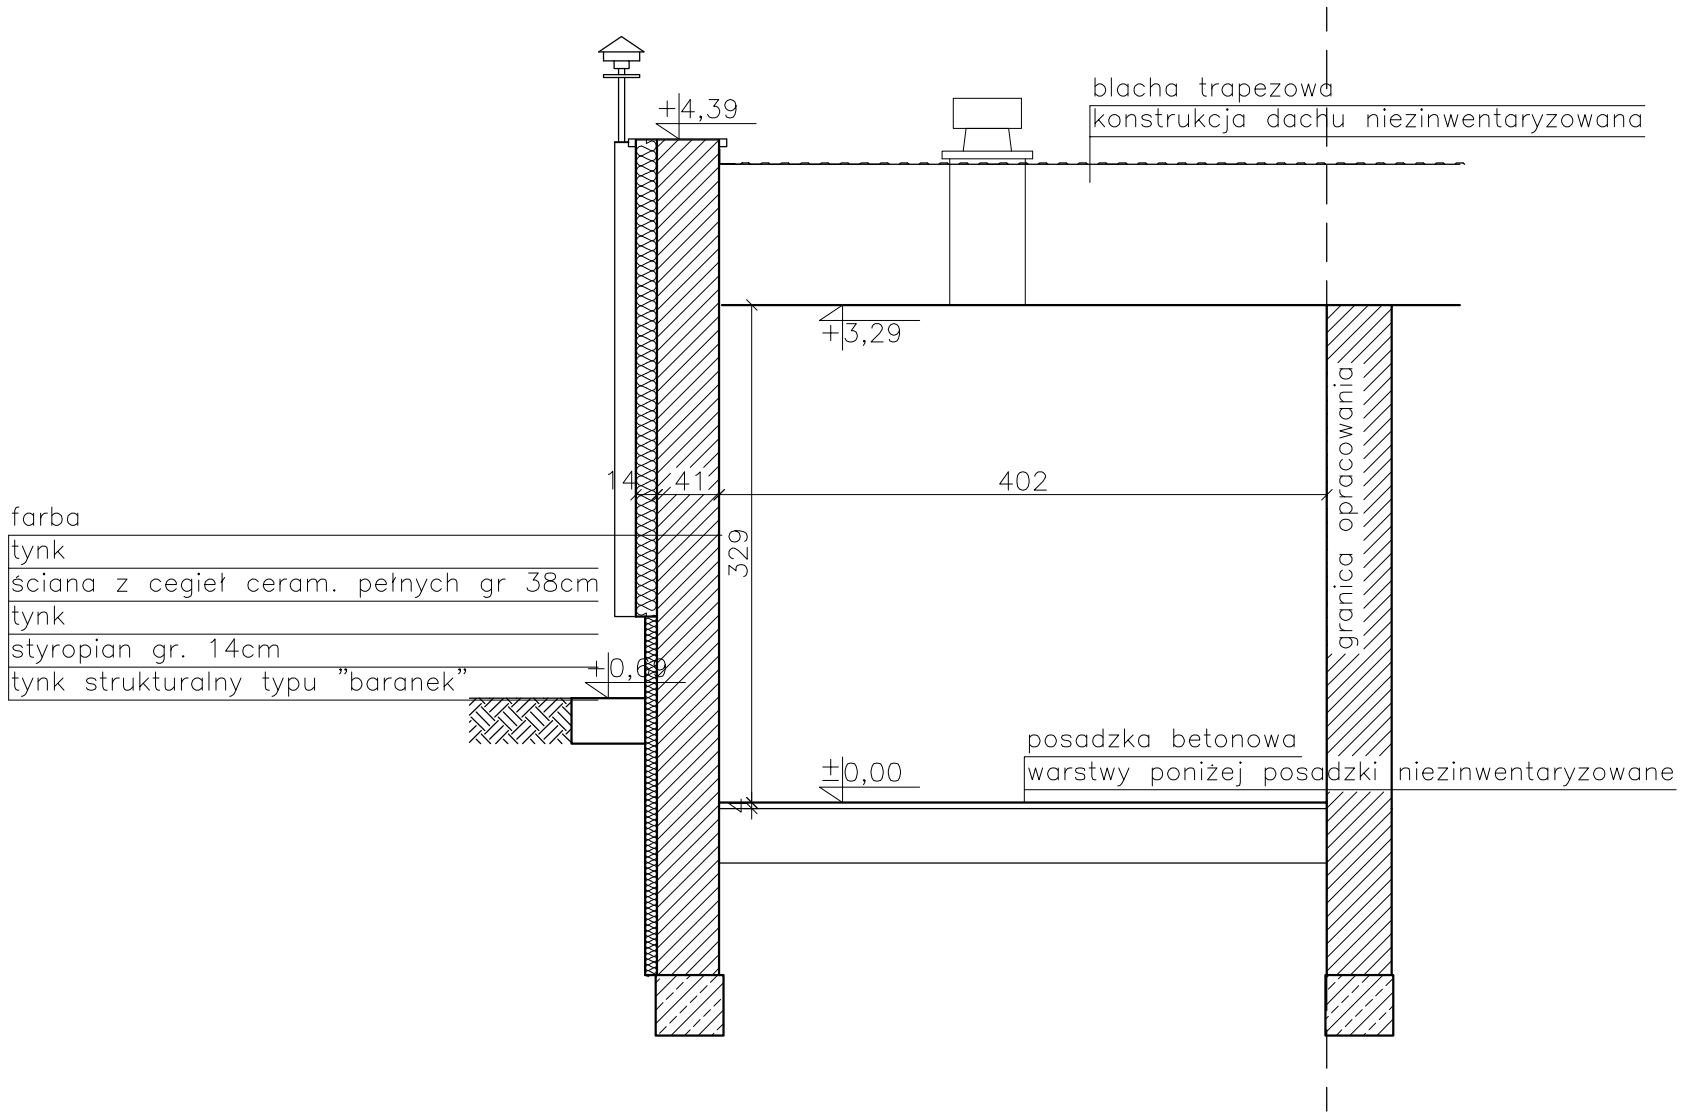

Nazwa i adres obiektu budowlanego: Inwentaryzacja budynku OSP w Bredynkach dz. nr 134 obręb Bredynki	Faza projektu: INWENTARYZACJA	Branża: ARCHITEKTURA
Inwestor: Gmina Biskupiec Al. Niepodległości 2 11–300 Biskupiec		
Zespół projektowy:	Data:	Podpisy:
Opracował: mgr inż. Andrzej Krajewski upr. bud. 213/87/OL	11.2015r.	
Tytuł rysunku: PRZEKRÓJ A-A	Nr rys.: I–02	Skala: 1:50