



ELEWACJA FRONTOWA

SKALA 1:100

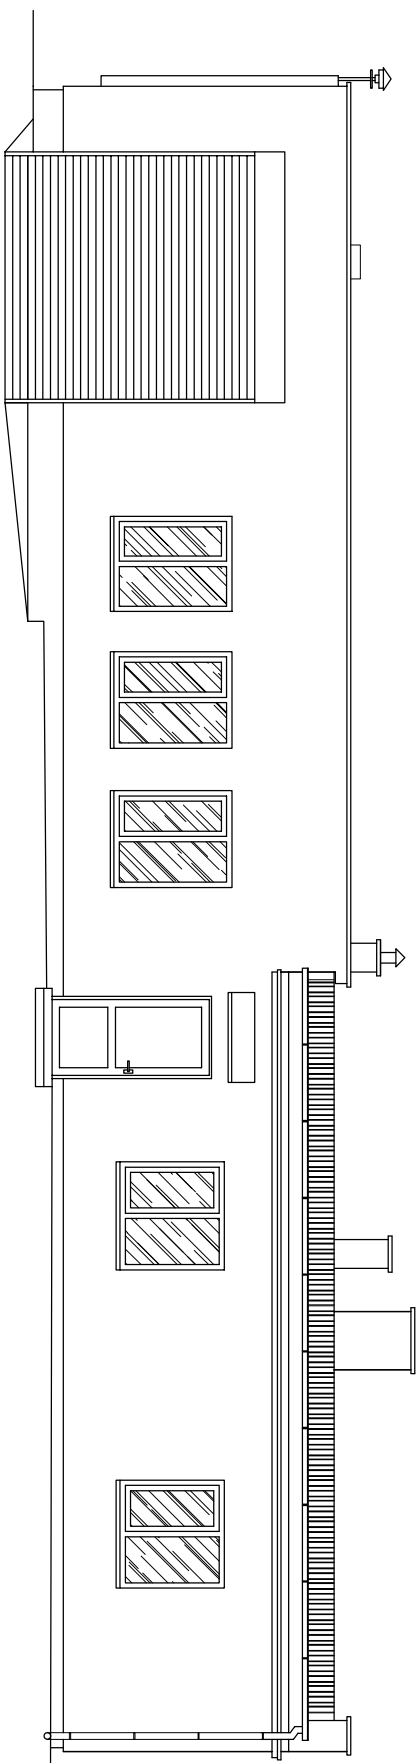

ELEWACJA TYLNA

SKALA 1:100

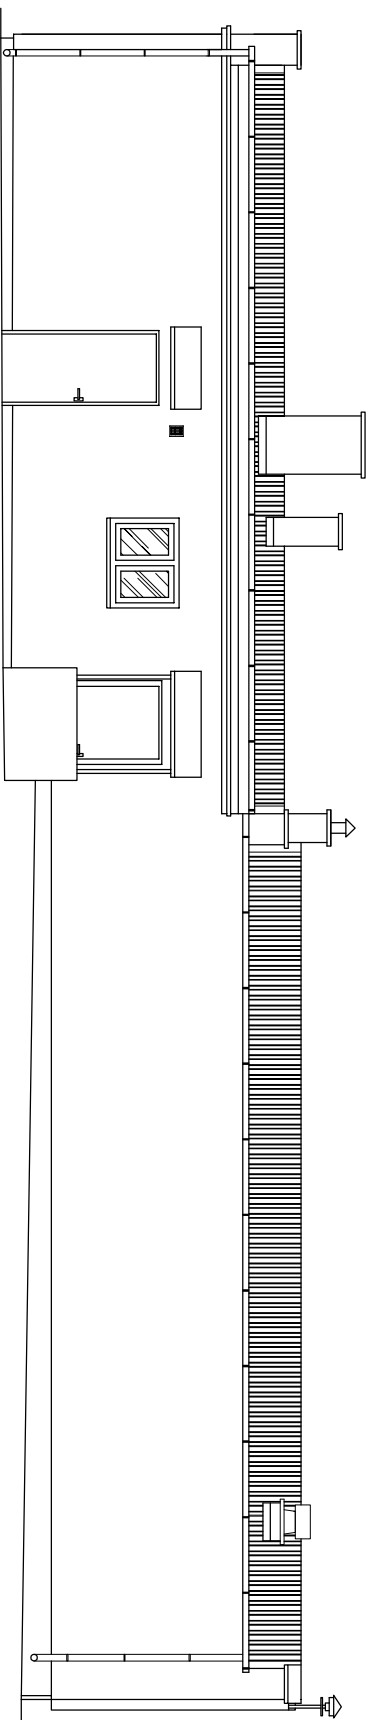

Nazwa i adres obiektu budowlanego:		Faza projektu:	Bronza:
Inwenturyzacja budynku OSP w Bredynkach			
dz. nr 134 obręb Bredynki			
Inwestor:	Gmina Biskupiec	INWENTARYZACJA ARCHITEKTURA	
Al. Niepodległości 2 11-300 Biskupiec			
Zespół projektowy:		Data:	Podpis:
Opracował:	mgr inż. Andrzej Krojewski	11.2015r.	
upr. bud. 213/87/OL			
Tytuł rysunku:		Nr rys.:	Skala:
ELEWACJE FRONTOWA I TYLNA		I-04	1:100