


Projekt instalacji elektrycznej - Schemat TB

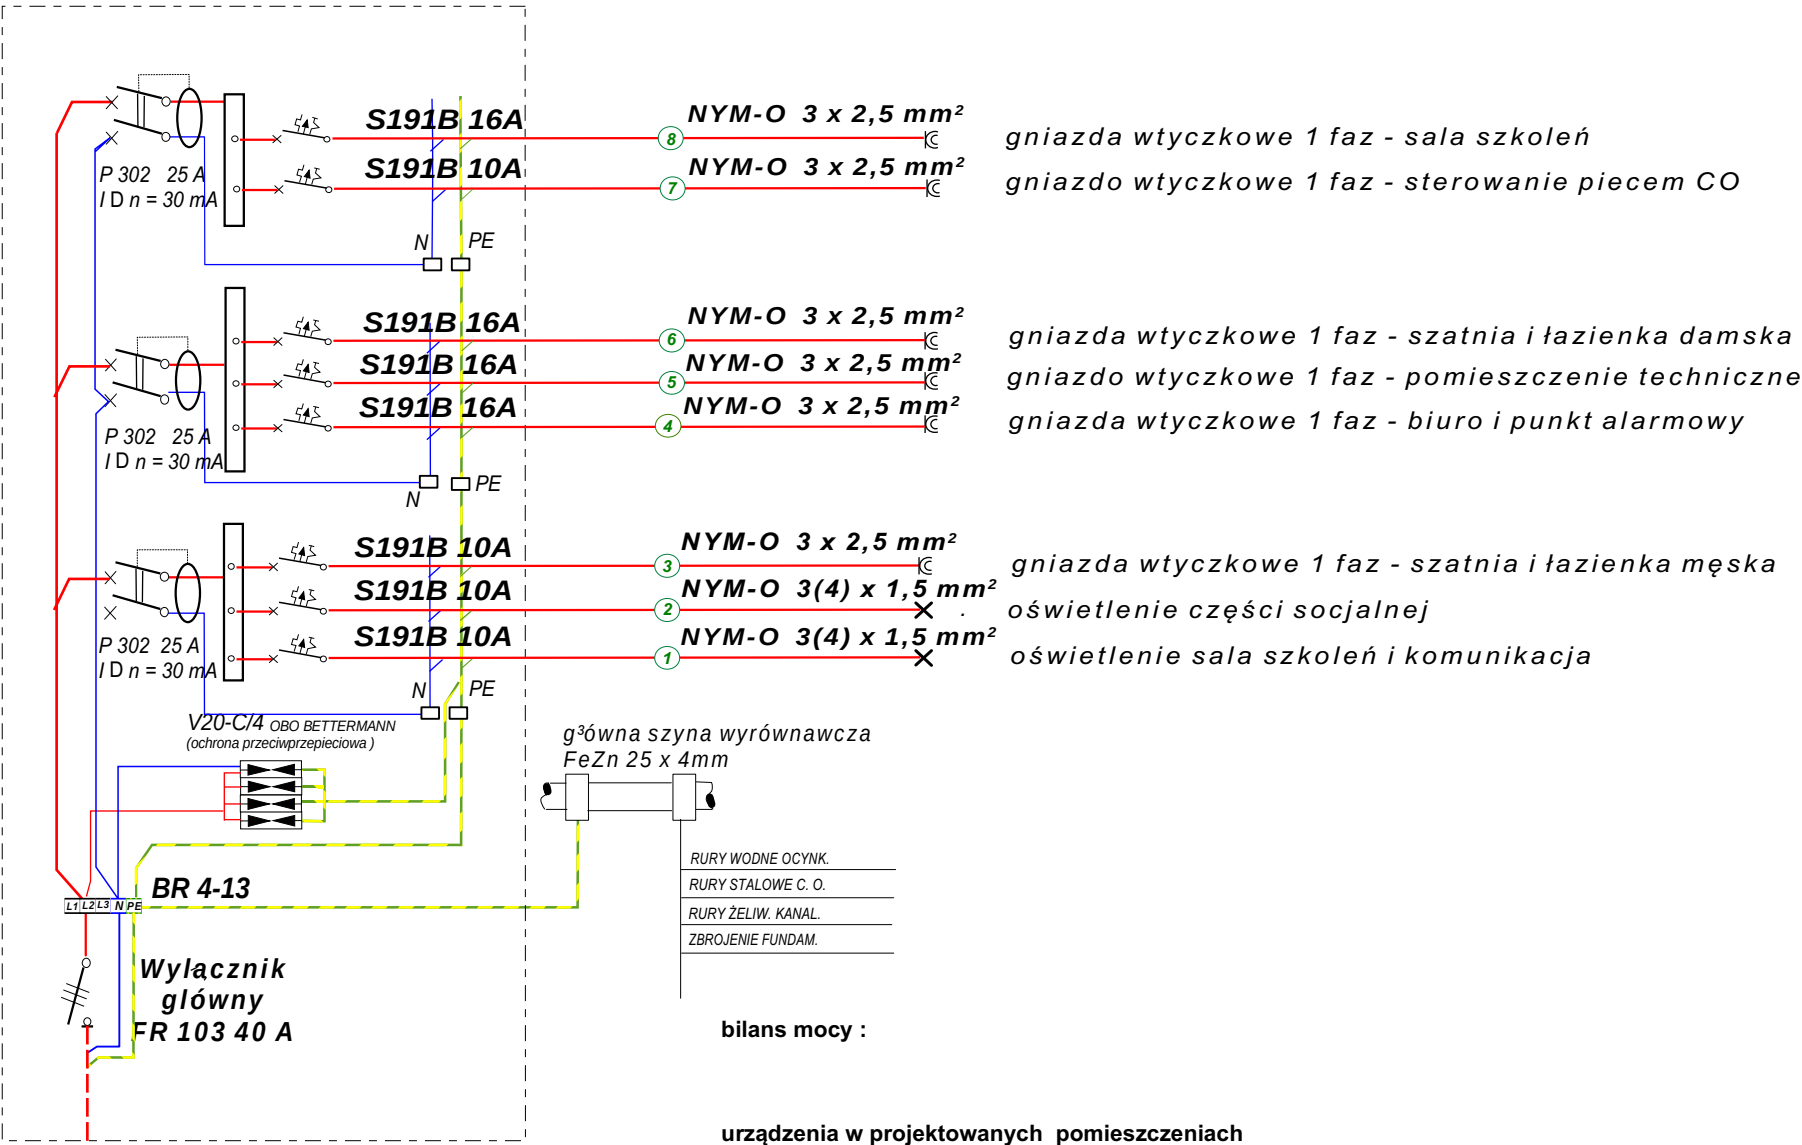

Wewnętrzna linia zasilająca od istniejącej tablicy licznikowej do TB poprowadzona przewodem NYM-J 5x6 mm2 w osłonie z rury instalacyjnej

układ sieci : TN-C
ochrona od porażeń: SAMOCZYNNE
SZYBKIE ODŁĄCZENIE

ROZBUDOWA BUDYNKU OSP W DROSZEWIE	
PROJEKT INSTALACJI ELEKTRYCZNEJ - SCHEMAT TB	
Adres: Droszewo dz nr 373, ob. Droszewo	SKALA: -/-
Inwestor: Gmina Biskupiec, Al. Niepodległości 2	RYS.NR: E-2
Sporządził: tech. Jan Frackiewicz upr. 49/94/OL	PODPIS:
Projektował: tech. Andrzej Ostropolski upr. 12/90/OL	PODPIS: