


RZUT KONSTRUKCJI PARTERU

SKALA 1:50

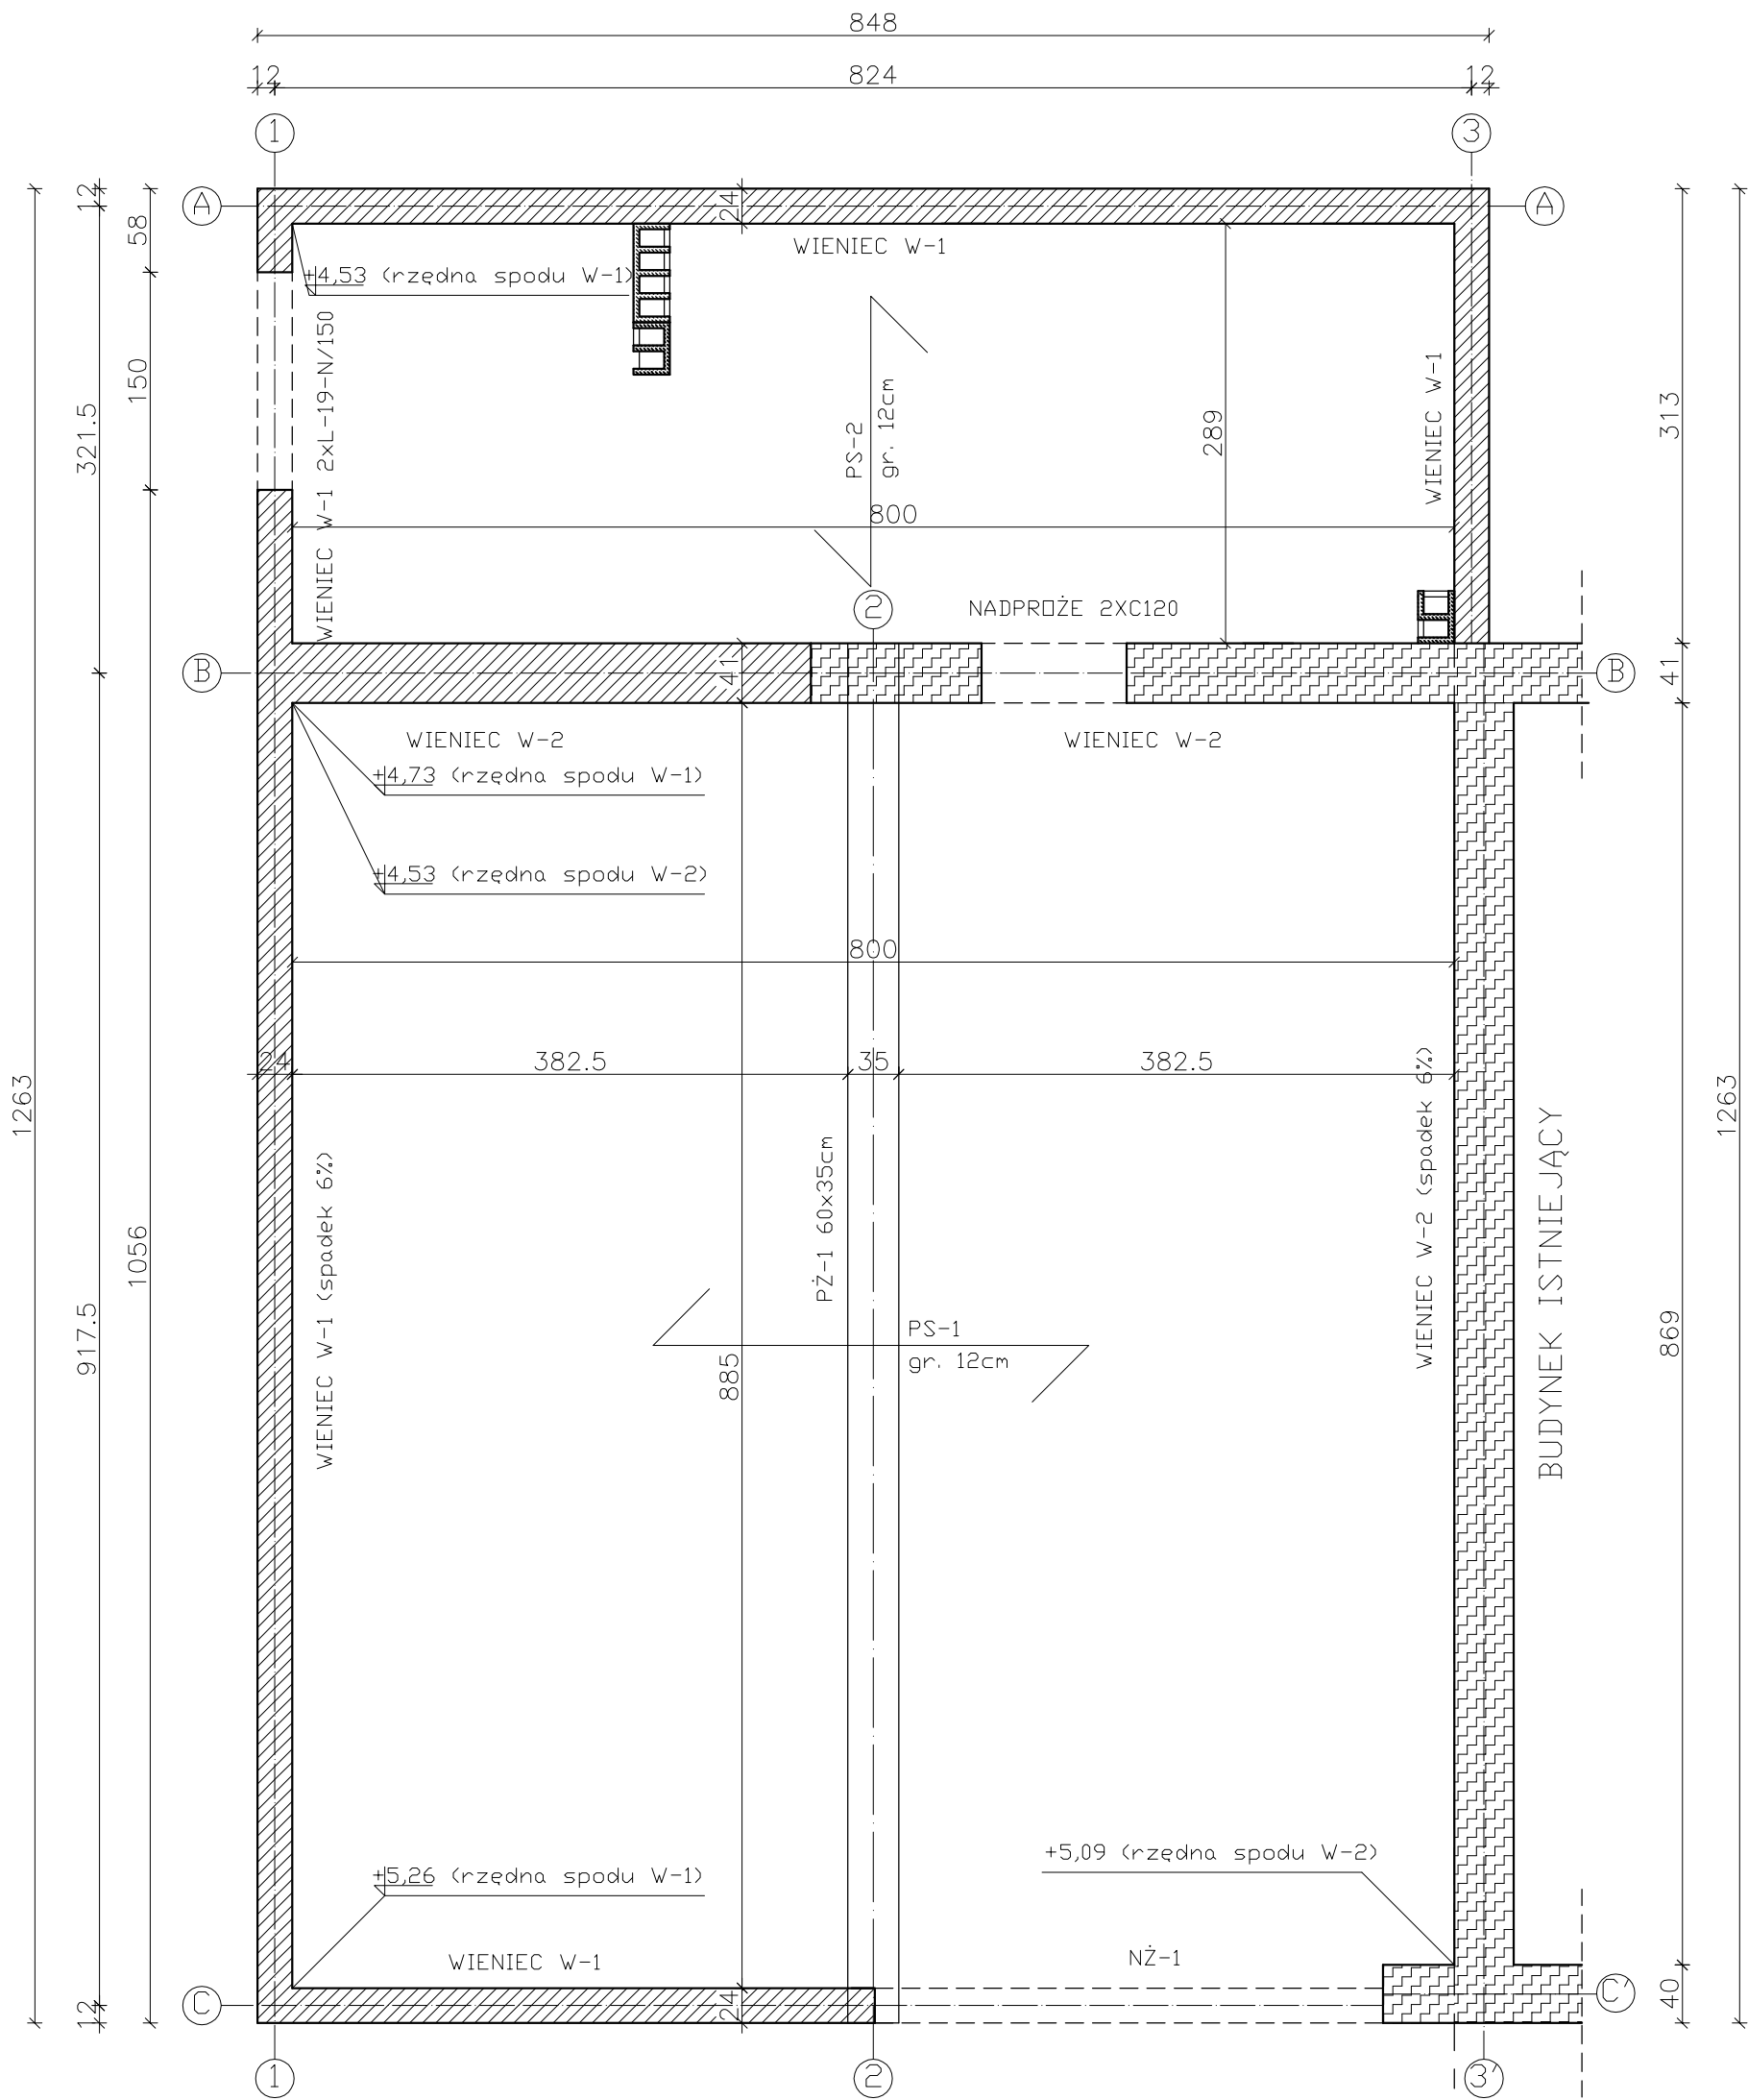

GAZOBETON KLASY 600 MARKA 4.0
ZAPRAWA C-W M4

LEGENDA:

- ŚCIANY PROJEKTOWANE
- ŚCIANY ISTNIEJĄCE

Nazwa i adres obiektu budowlanego: Rozbudowa budynku OSP w Bredynkach dz. nr 134 obręb Bredynki		Faza projektu:	Branża:
Inwestor: Gmina Biskupiec Al. Niepodległości 2 11-300 Biskupiec		PROJEKT BUDOWLANY	ARCHITEKTURA
Zespół projektowy:		Data:	Podpisy:
Projektował: inż. Karol Nowak upr. bud. 243/92/OL		03.2016r.	
Opracował: mgr inż. Andrzej Krajewski upr. bud. 213/87/OL		03.2016r.	
Tytuł rysunku: RZUT KONSTRUKCJI PARTERU		Nr rys.: K-02	Skala: 1:50