


ŁAWA FUNDAMENTOWA ŁF-1 – PRZĘKRÓJ A-A

SKALA 1:20

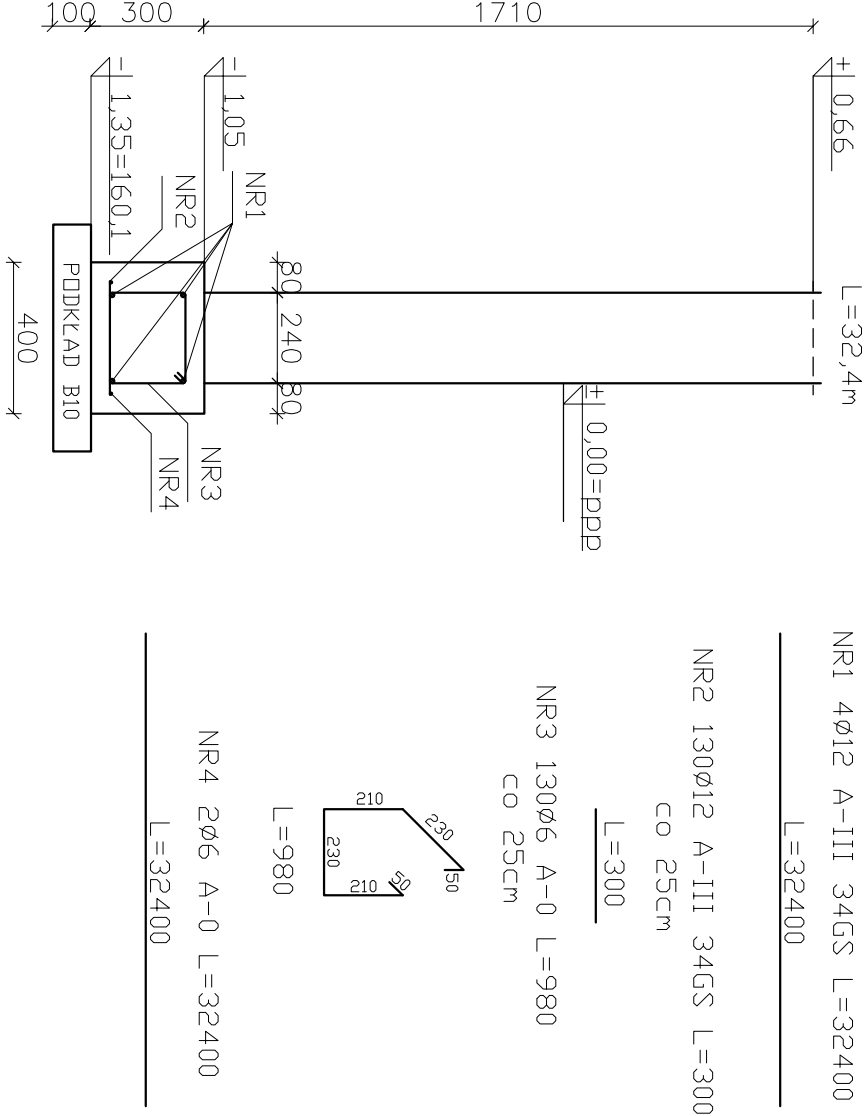


STOPA FUNDAMENTOWA SF-1

SKALA 1:20


PRZĘKRÓJ A-A

SKALA 1:20

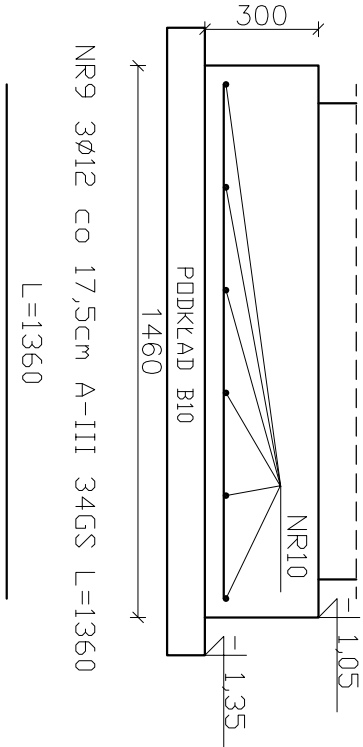



ŁAWA FUNDAMENTOWA ŁF-2 – PRZĘKRÓJ B-B

SKALA 1:20

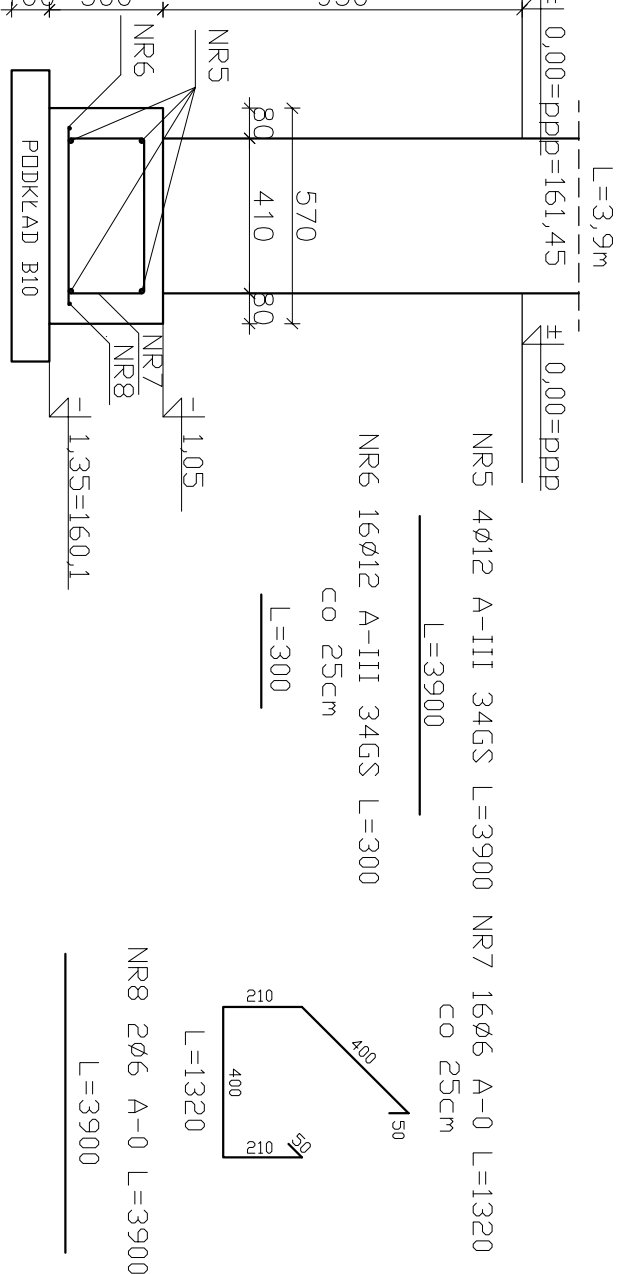


STOPA FUNDAMENTOWA SF-2

SKALA 1:20

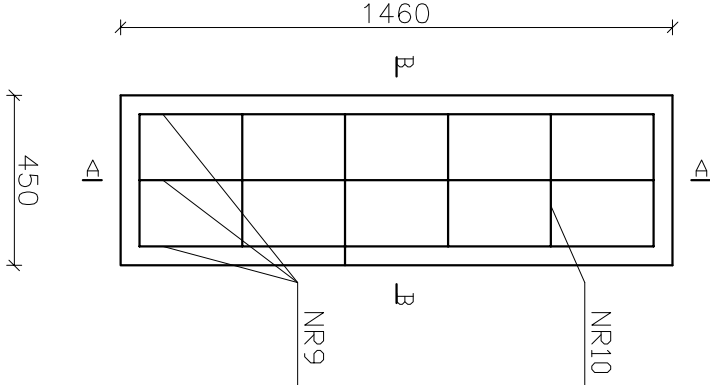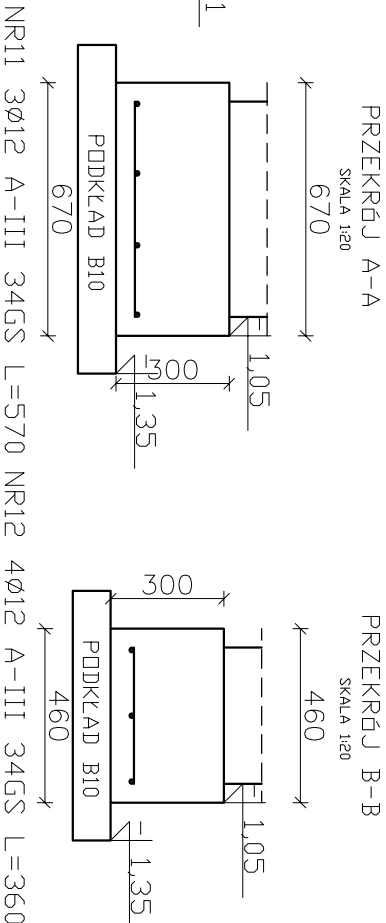

RZUT STOPY SF-2

SKALA 1:20

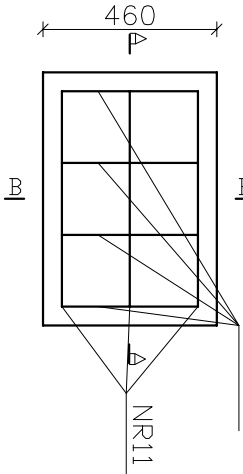

PRZĘKRÓJ A-A

SKALA 1:20

PRZĘKRÓJ B-B

SKALA 1:20

L=570

L=360

BETON: B20

STAŁ ø6: A-0 St05-k

STAŁ ø12: A-III 34GS DTULINA: gr. 5cm

WYKAZ STALU ZBROJENOWEJ									
NAZWA ELEMENTU	NR PRETA	ø PRETA	DŁUGOŚĆ PRETA	PRZETÓW W ELEM.	ELEM.	RAZEM PRETÓW	DŁUGOŚĆ RAZEM	ø12 A-III	ø6 A-0
ŁF-1 – 1 szt.	1	12	32400	4	1	4	129,6		
	2	12	300	130	1	130	39		
	3	6	980	130	1	130	127,4		
	4	6	32400	2	1	2	64,8		
ŁF-2 – 1 szt.	5	12	3900	4	1	4	15,6		
	6	12	300	16	1	16	4,8		
	7	6	1320	16	1	16	21,1		
	8	6	3900	2	1	2	7,8		
SF-1 – 1 szt.	9	12	1360	3	1	3	4,1		
	10	12	360	6	1	6	2,2		
SF-2 – 1 szt.	11	12	570	3	1	3	1,7		
	12	12	360	4	1	4	1,5		
		RAZEM		m	:	198,5	221,1		
		MASA ELEM.		kg/m	:	0,89	0,22		
		MASA		kg	:	176,7	48,6		
		MASA CAŁK.		kg	:	225,3			

Nazwa i adres obiektu budowlanego:				Faza projektu:		Bronzo:
Rozbudowa budynku OSP w Bredynkach dz. nr 134 obręb Bredynki				PROJEKT BUDOWLANY		ARCHITEKTURA
Inwestor: Gmina Biskupiec				Data:		Podpis:
Al. Niepodległości 2 11-300 Biskupiec				03.2016r.		
Zespół projektowy:				03.2016r.		
Projektował: inż. Karol Nowak				03.2016r.		
upr. bud. 243/92/OL						
Opracował: mgr inż. Andrzej Krojewski				03.2016r.		
upr. bud. 213/87/OL						
Typu rysunku:				Nr rys.:		Skala:
FUNDAMENTY - PRZĘKROJE				K-03		1:20