
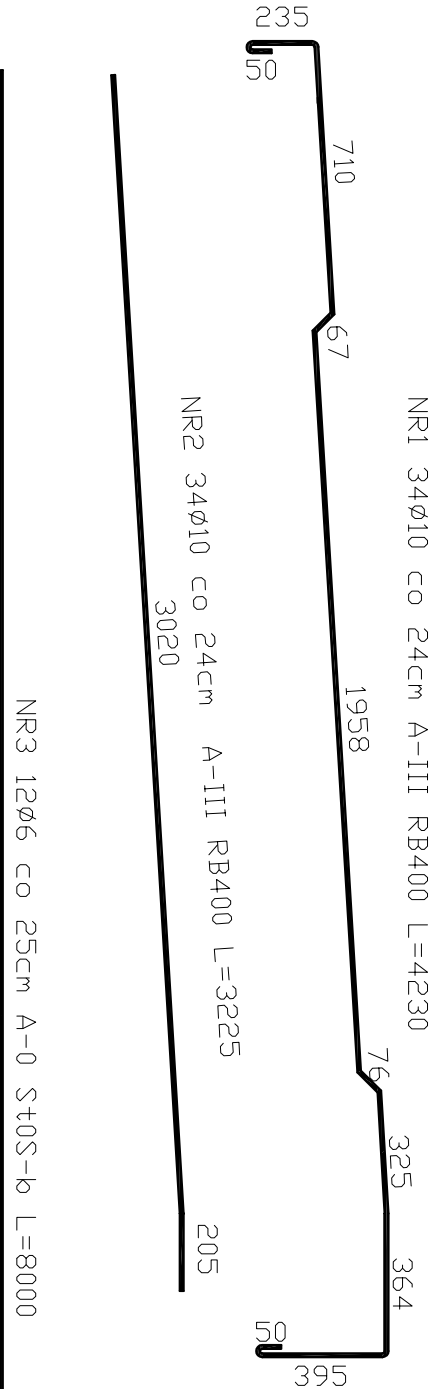


PLYTA STROPOWA – PS-2

SKALA 1:20

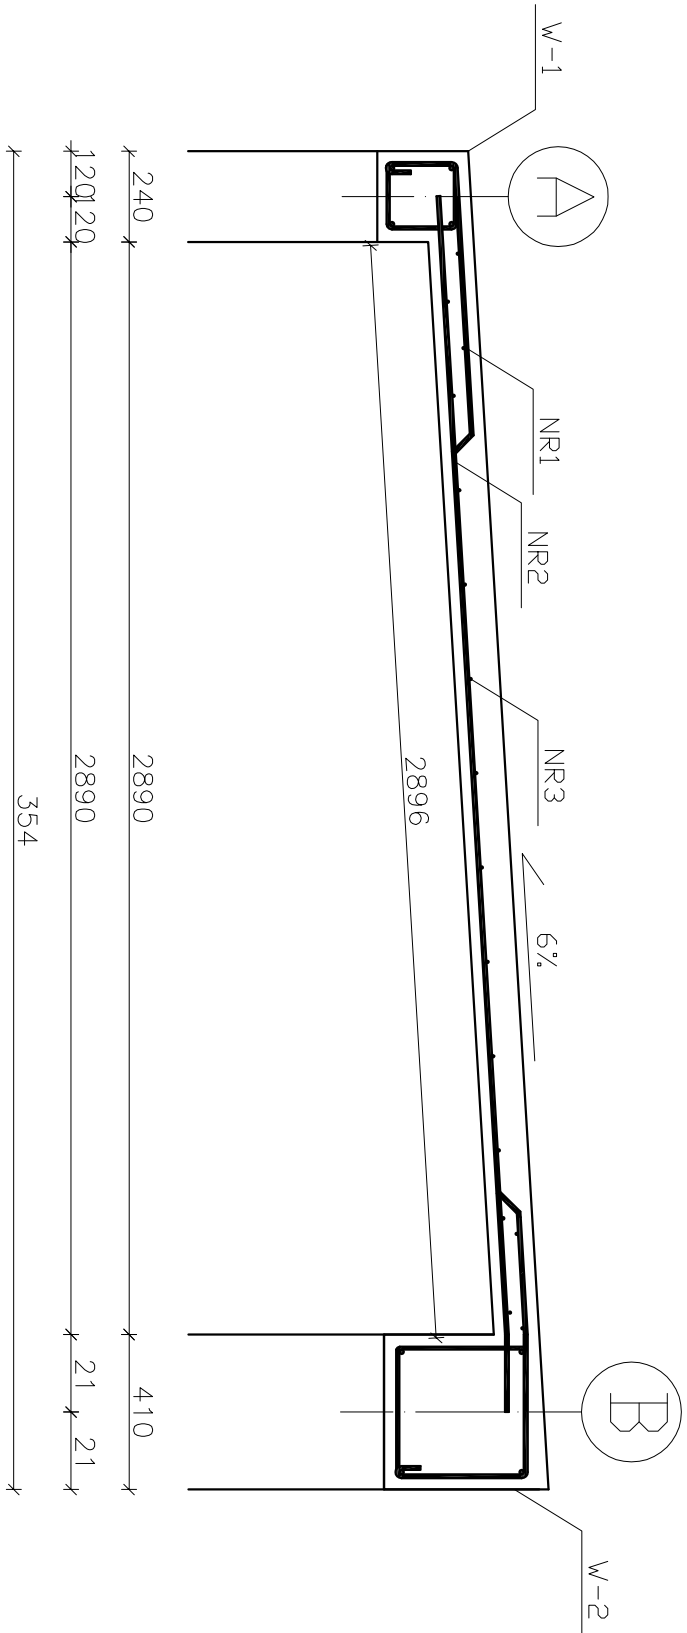

BETON: B25
STAL Ø10: A-III RB 400
STAL Ø6: A-0 St0S-b
OTULINA: gr, 3cm

WYKAZ STALU ZEREFEROWANEJ

NAZWA ELEMENTU	NR PRETA	Ø PRETA mm	DŁUGOŚĆ PRETA mm	ILOŚĆ			DŁUGOŚĆ RAZEM	
				PRZETÓW W.ELEM.	ELEM.	RAZEM PRZETÓW	Ø10 A-III	Ø6 A-0
PS-1 – 1 szt.	1	10	4230	34	1	34	143,9	
	2	10	3225	34	1	34	109,7	
	3	6	8000	12	1	12		96
RAZEM		m] :					253,6	96
MASA JEJN.		kg/m] :					0,62	0,22
MASA		kg] :					157,3	21,2
MASA CAŁK.		kg] :					178,5	

Nazwa i adres obiektu budowlanego:			Faza projektu: Bronzo:	
Rozbudowa budynku OSP w Bredynkach dz. nr 134 obręb Bredynki			PROJEKT BUDOWLANY	ARCHITEKTURA
Inwestor: Gmina Biskupiec				
Al. Niepodległości 2 11-300 Biskupiec				
Zespół projektowy:			Data:	Podpis:
Projektował: inż. Karol Nowak			03.2016r.	
upr. bud. 243/92/OL				
Opracował: mgr inż. Andrzej Krojewski			03.2016r.	
upr. bud. 213/87/OL				
Tytuł rysunku: PŁYTA STROPOWA PS-2			Nr rys.: K-05	Skala: 1:20