






## SKALA 1:20

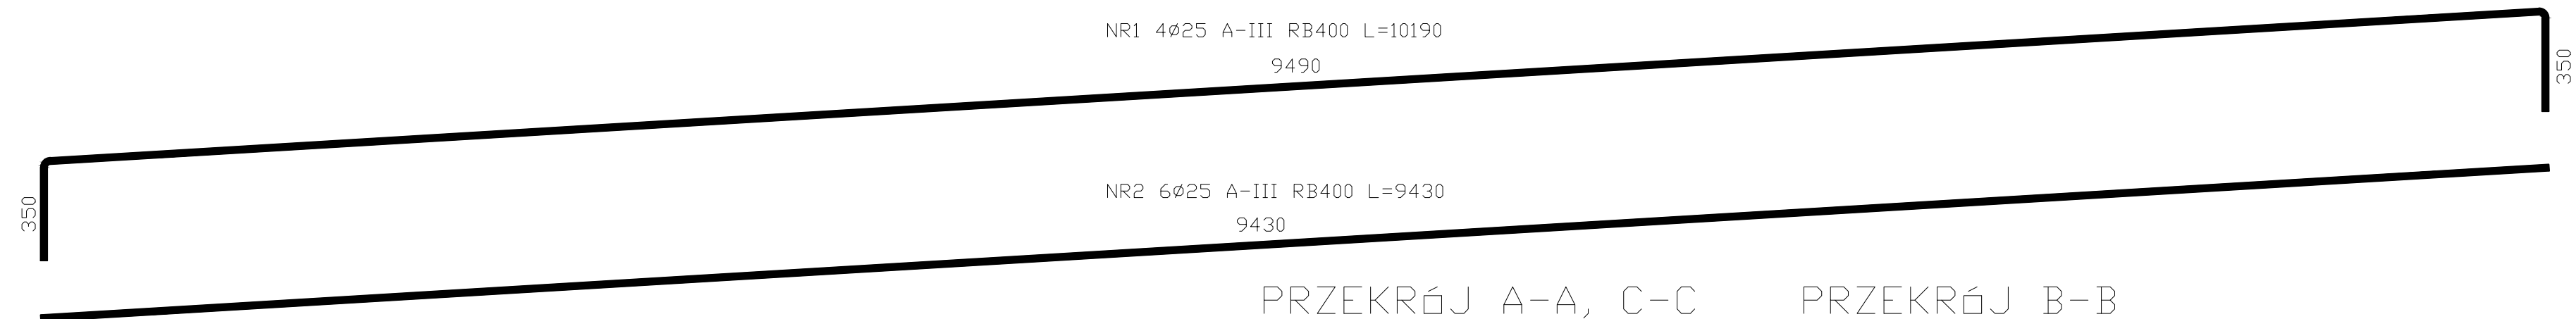

PRZEKRÓJ A-A, C-C  
SKALA 1:20

PRZEKRÓJ B-B  
SKALA 1:20

BETON: B25  
STAL  $\varnothing 25$ : A-III RB 400  
STAL  $\varnothing 8$ : A-0 St05-k  
OTULINA: gr. 3cm

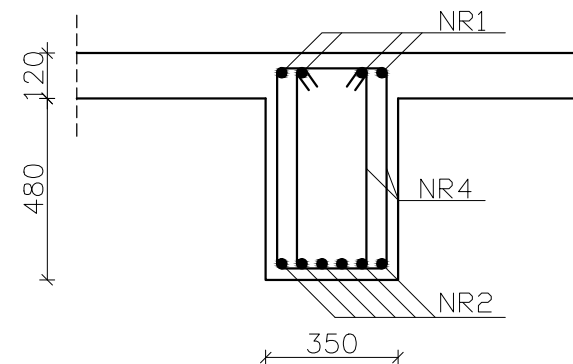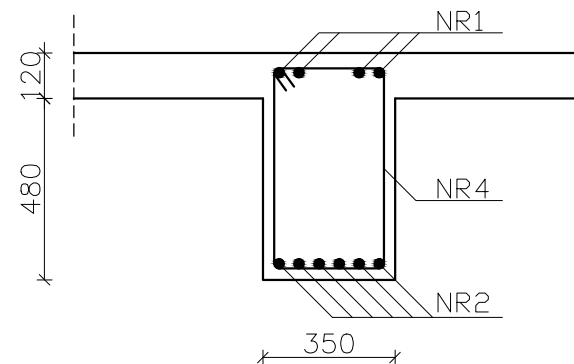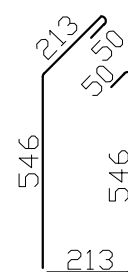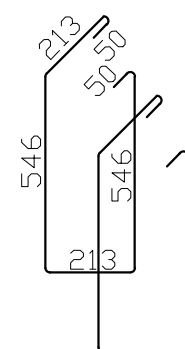

| WYKAZ STAŁ ZJEDZENOWEJ |             |            |                  |                   |        |                 |               |           |
|------------------------|-------------|------------|------------------|-------------------|--------|-----------------|---------------|-----------|
| NAZWA<br>ELEMENTU      | NR<br>PRETA | #<br>PRETA | DŁUGOŚĆ<br>PRETA | ILOŚĆ             |        |                 | DŁUGOŚĆ RAZEM |           |
|                        |             |            |                  | PRETOW<br>W ELEM. | ELEM.  | RAZEM<br>PRETOW | #25<br>A-III  | #8<br>A-0 |
|                        |             | mm         | mm               | szt.              | szt.   | szt.            | m             | m         |
| PZ-1 - 1 szt.          |             |            |                  |                   |        |                 |               |           |
|                        | 1           | 25         | 10190            | 4                 | 1      | 4               | 40,8          |           |
|                        | 2           | 25         | 9430             | 6                 | 1      | 6               | 56,6          |           |
|                        | 3           | 8          | 3240             | 43                | 1      | 43              |               | 139,4     |
|                        | 4           | 8          | 1620             | 18                | 1      | 18              |               | 29,2      |
|                        |             |            |                  | RAZEM             | m :    | 97,4            | 168,6         |           |
|                        |             |            |                  | MASA JEDN.        | kg/m : | 3,85            | 0,40          |           |
|                        |             |            |                  | MASA              | kg :   | 375             | 67,5          |           |
|                        |             |            |                  | MASA CALK.        | kg :   |                 | 442,5         |           |

|   |  |                      |                |
|---|--|----------------------|----------------|
| Nazwa i adres obiektu budowlanego:<br>Rozbudowa budynku OSP w Bredynkach<br>dz. nr 134 obręb Bredynki |  | Faza projektu:       | Branża:        |
| Inwestor:<br>Gmina Biskupiec<br>Al. Niepodległości 2 11–300 Biskupiec                                 |  | PROJEKT<br>BUDOWLANY | ARCHITEKTURA   |
| Zespół projektowy:                                                                                    |  | Data:                | Podpisy:       |
| Projektował: inż. Karol Nowak<br>upr. bud. 243/92/OL                                                  |  | 03.2016r.            |                |
| Opracował: mgr inż. Andrzej Krajewski<br>upr. bud. 213/87/OL                                          |  | 03.2016r.            |                |
| Tytuł rysunku:<br>PODCIĄG ŻELBETOWY PŻ-1                                                              |  | Nr rys.:<br>K-06     | Skala:<br>1:20 |