


NADPROŻE ŻELBETOWE – NŻ-1

SKALA 1:20

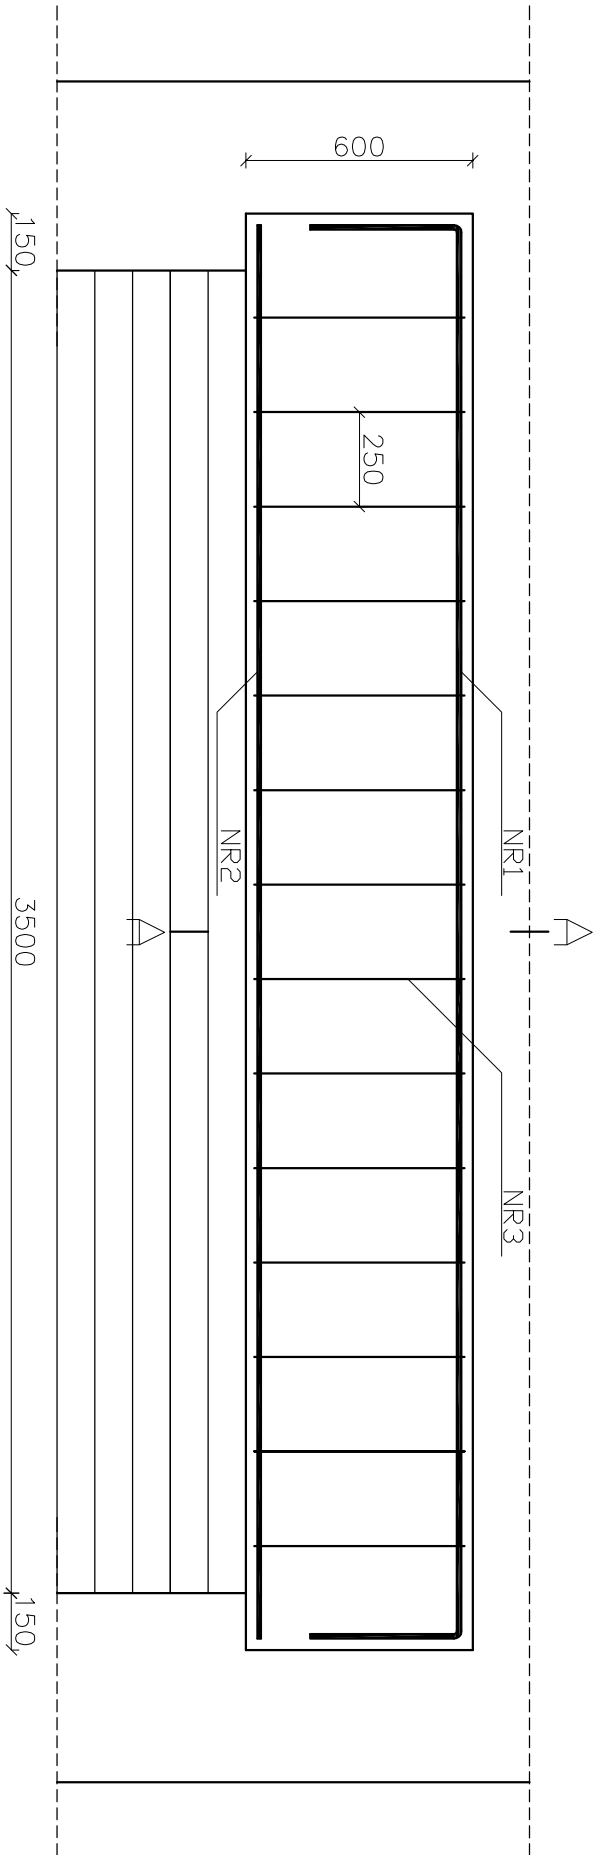



NR1 2ø12 A-III RB400 L=4540
3700

NR2 2ø12 A-III RB400 L=3740
3740

NR3 14ø8 A-0 St0S-b L=1540

PRZEMIAN A-A

SKALA 1:20

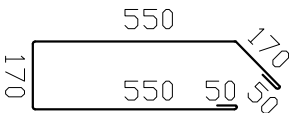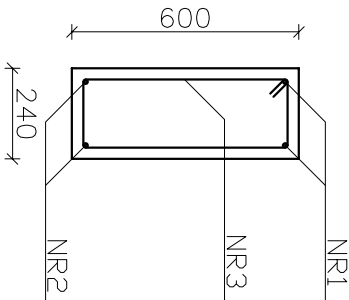

L=1540

WYKAZ STALU ZBROJENOWEJ

NAZWA ELEMENTU	NR PRETA	ø PRETA	DLUGOSC PRETA	PRETOW W ELEM.	ILOSC ELEM.	RAZEM PRETOW	DLUGOSC RAZEM ø12 A-III	ø8 A-0
		mm	mm	szt.	szt.	szt.	m	m

NŻ-1 – 1 szt.	1	12	4540	2	1	2	9,1	
	2	12	3740	2	1	2	7,5	
	3	8	1540	14	1	14		21,6

RAZEM	[m] :	16,6	21,6
MASA JEDN.	[kg/m] :	0,89	0,40
MASA	[kg] :	14,8	8,7
MASA CALK.	[kg] :		23,5

Nazwa i adres obiektu budowlanego:		Faza projektu: Branda:	
Rozbudowa budynku OSP w Bredynkach dz. nr 134 obręb Bredynki		PROJEKT BUDOWLANY	
Investor: Gmina Biskupiec		ARCHITEKTURA	
Al. Niepodległości 2 11-300 Biskupiec			
Zespół projektowy:		Data:	
Projektował: inż. Karol Nowak		03.2016r.	
Opracował: mgr inż. Andrzej Krolewski		03.2016r.	
upr. bud. 213/87/OL			
Tytuł rysunku: NADPROŻE ŻELBETOWE NŻ-1		Nr rys.: K-07	
		Skala: 1:20	

BETON: B20
STAL ø12: A-III RB 400
STAL ø8: A-0 St0S-b
OTULINA: gr. 3cm