



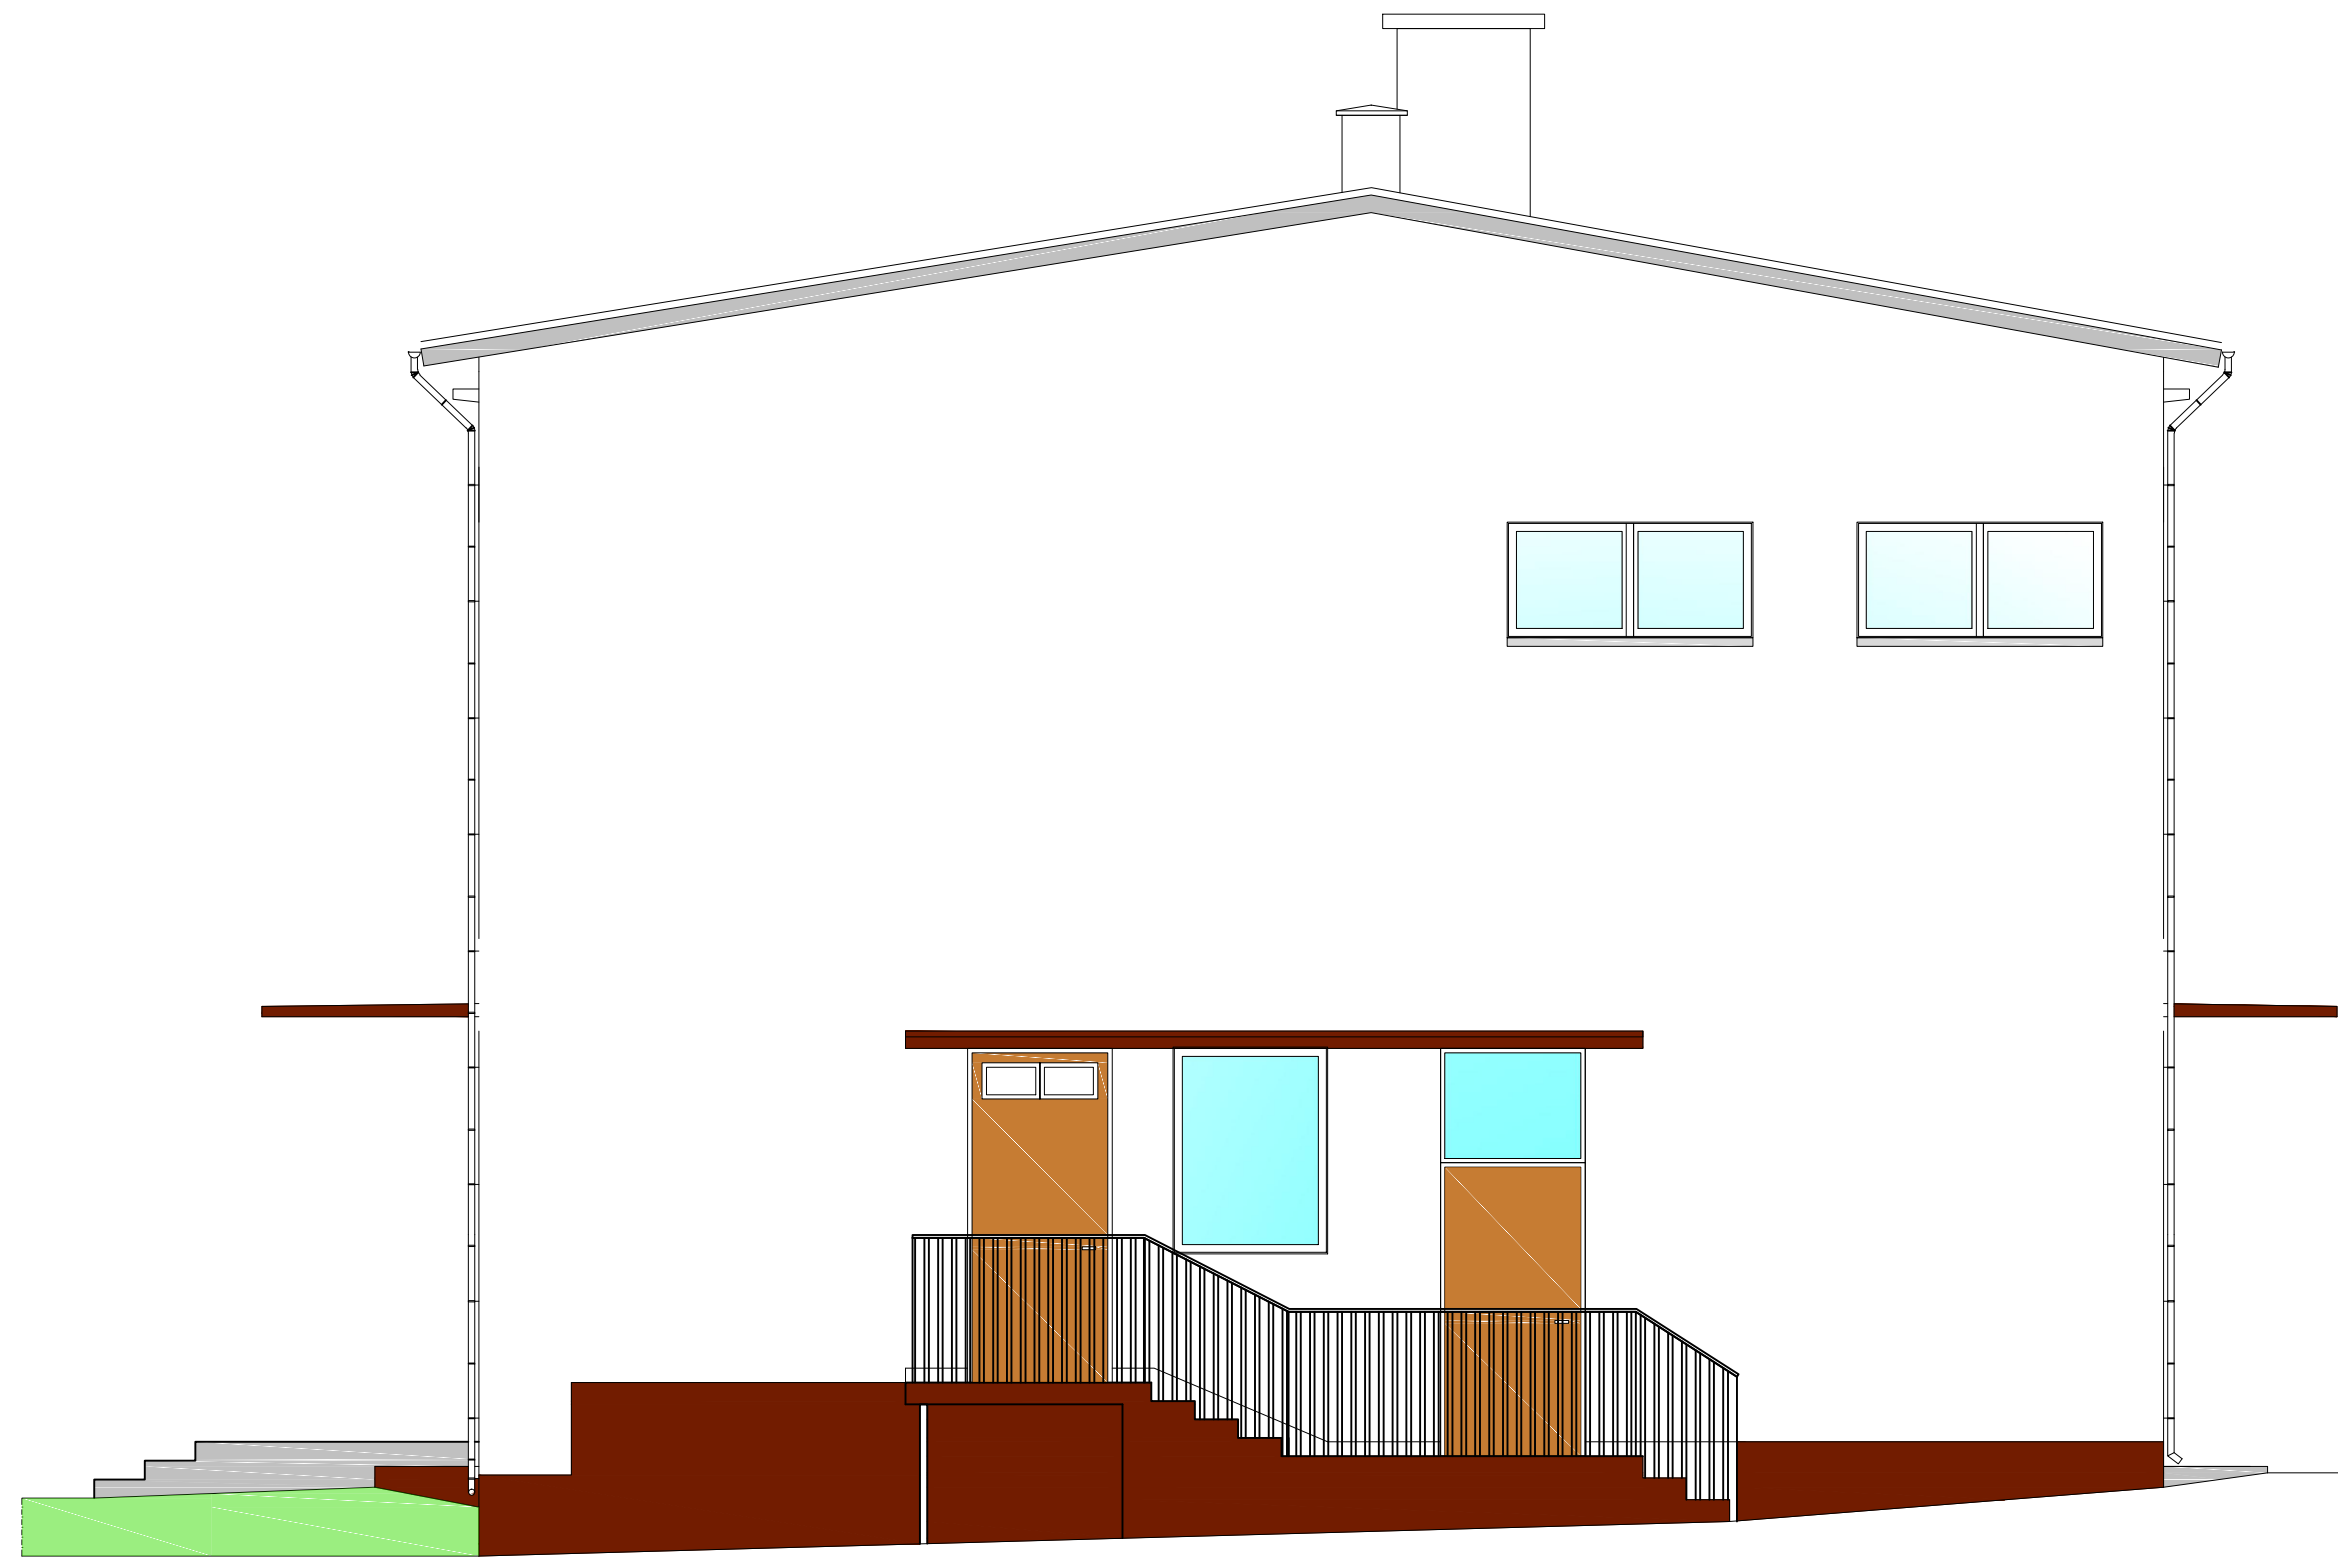

ELEWACJA PÓŁNOCNO–WSCHODNIA

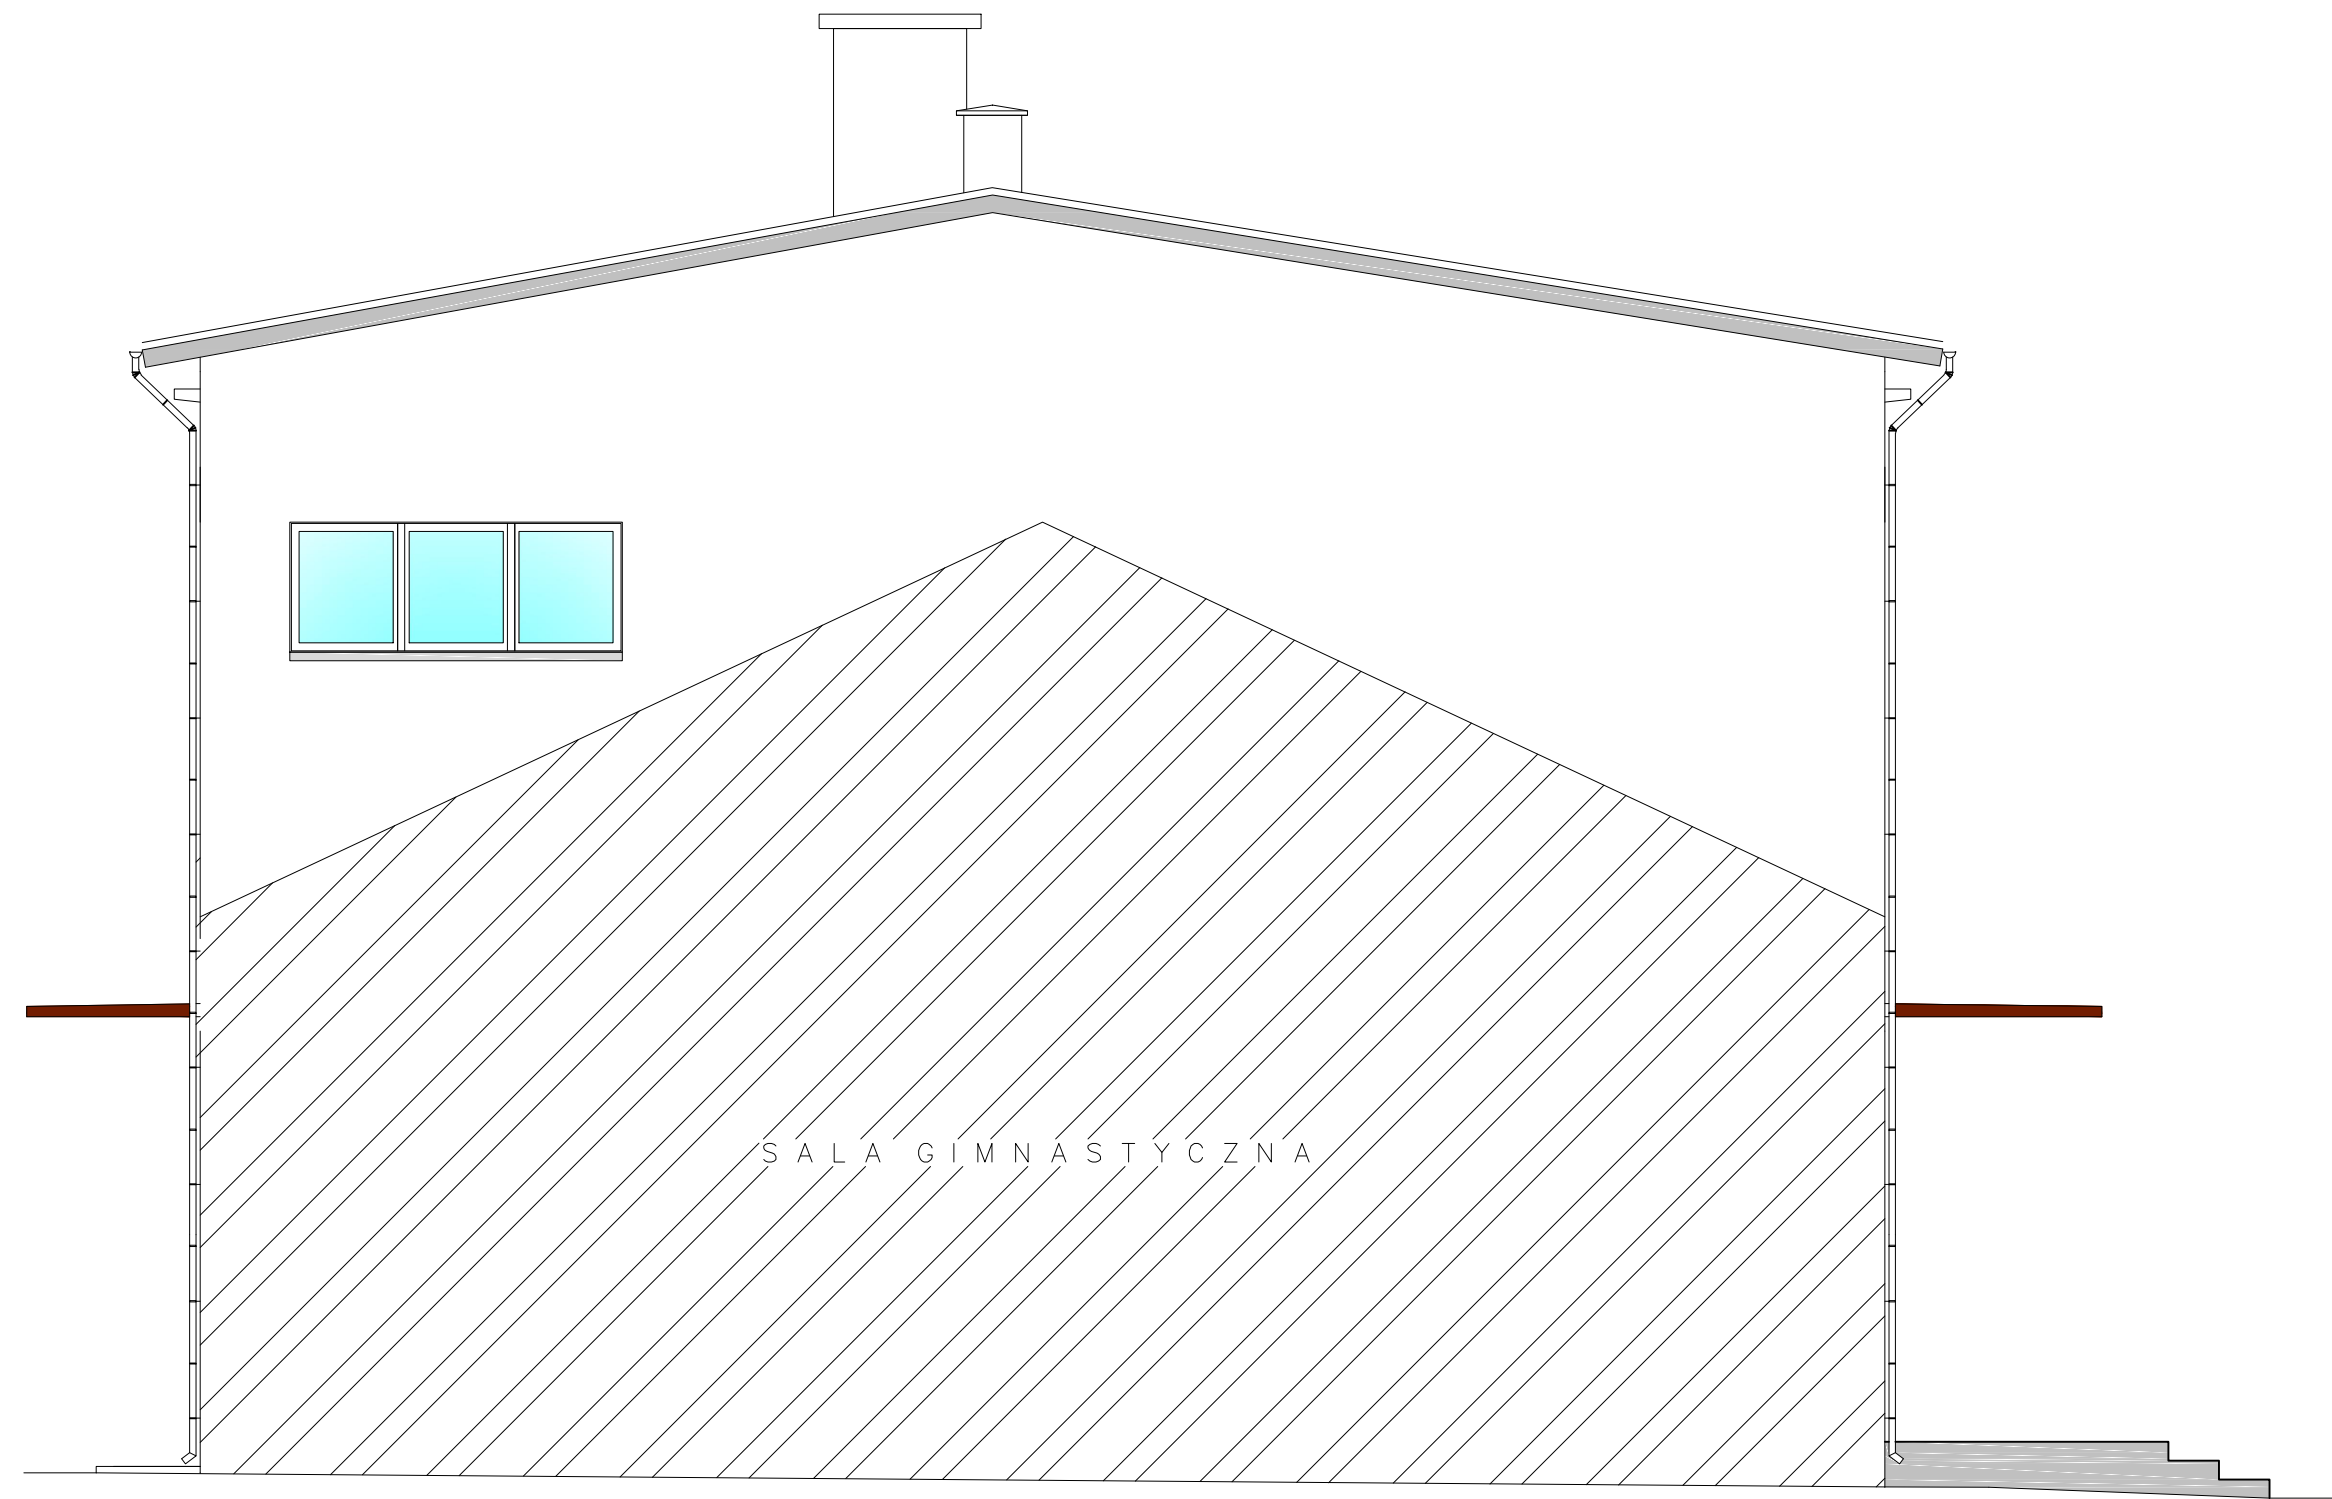

ELEWACJA POŁUDNIOWO–ZACHODNIA

Nazwa obiektu: BUDYNEK SZKOLNY W KOBUŁTACH		OPRACOWAŁ:	
PROBUD ul. Jagiellończyka 16 14-200 Iława tel.(89) 644 80 93 LICENCJA: IntelCAD ID klienta : #1390336		TYTUŁ RYS: ELEWACJE SZCZYTOWE	
INWESTOR: Gmina Biskupiec Al. Niepodległości 11-300 Biskupiec	ADRES INWESTYCJI: Kobuły Obręb: Kobuły Nr dz. 205	DATA: 02.2009r.	SKALA: 1:50
BRANŻA: ARCH.		NR RYS: 7	