


PRZEKRÓJ A-A

Skala 1:50

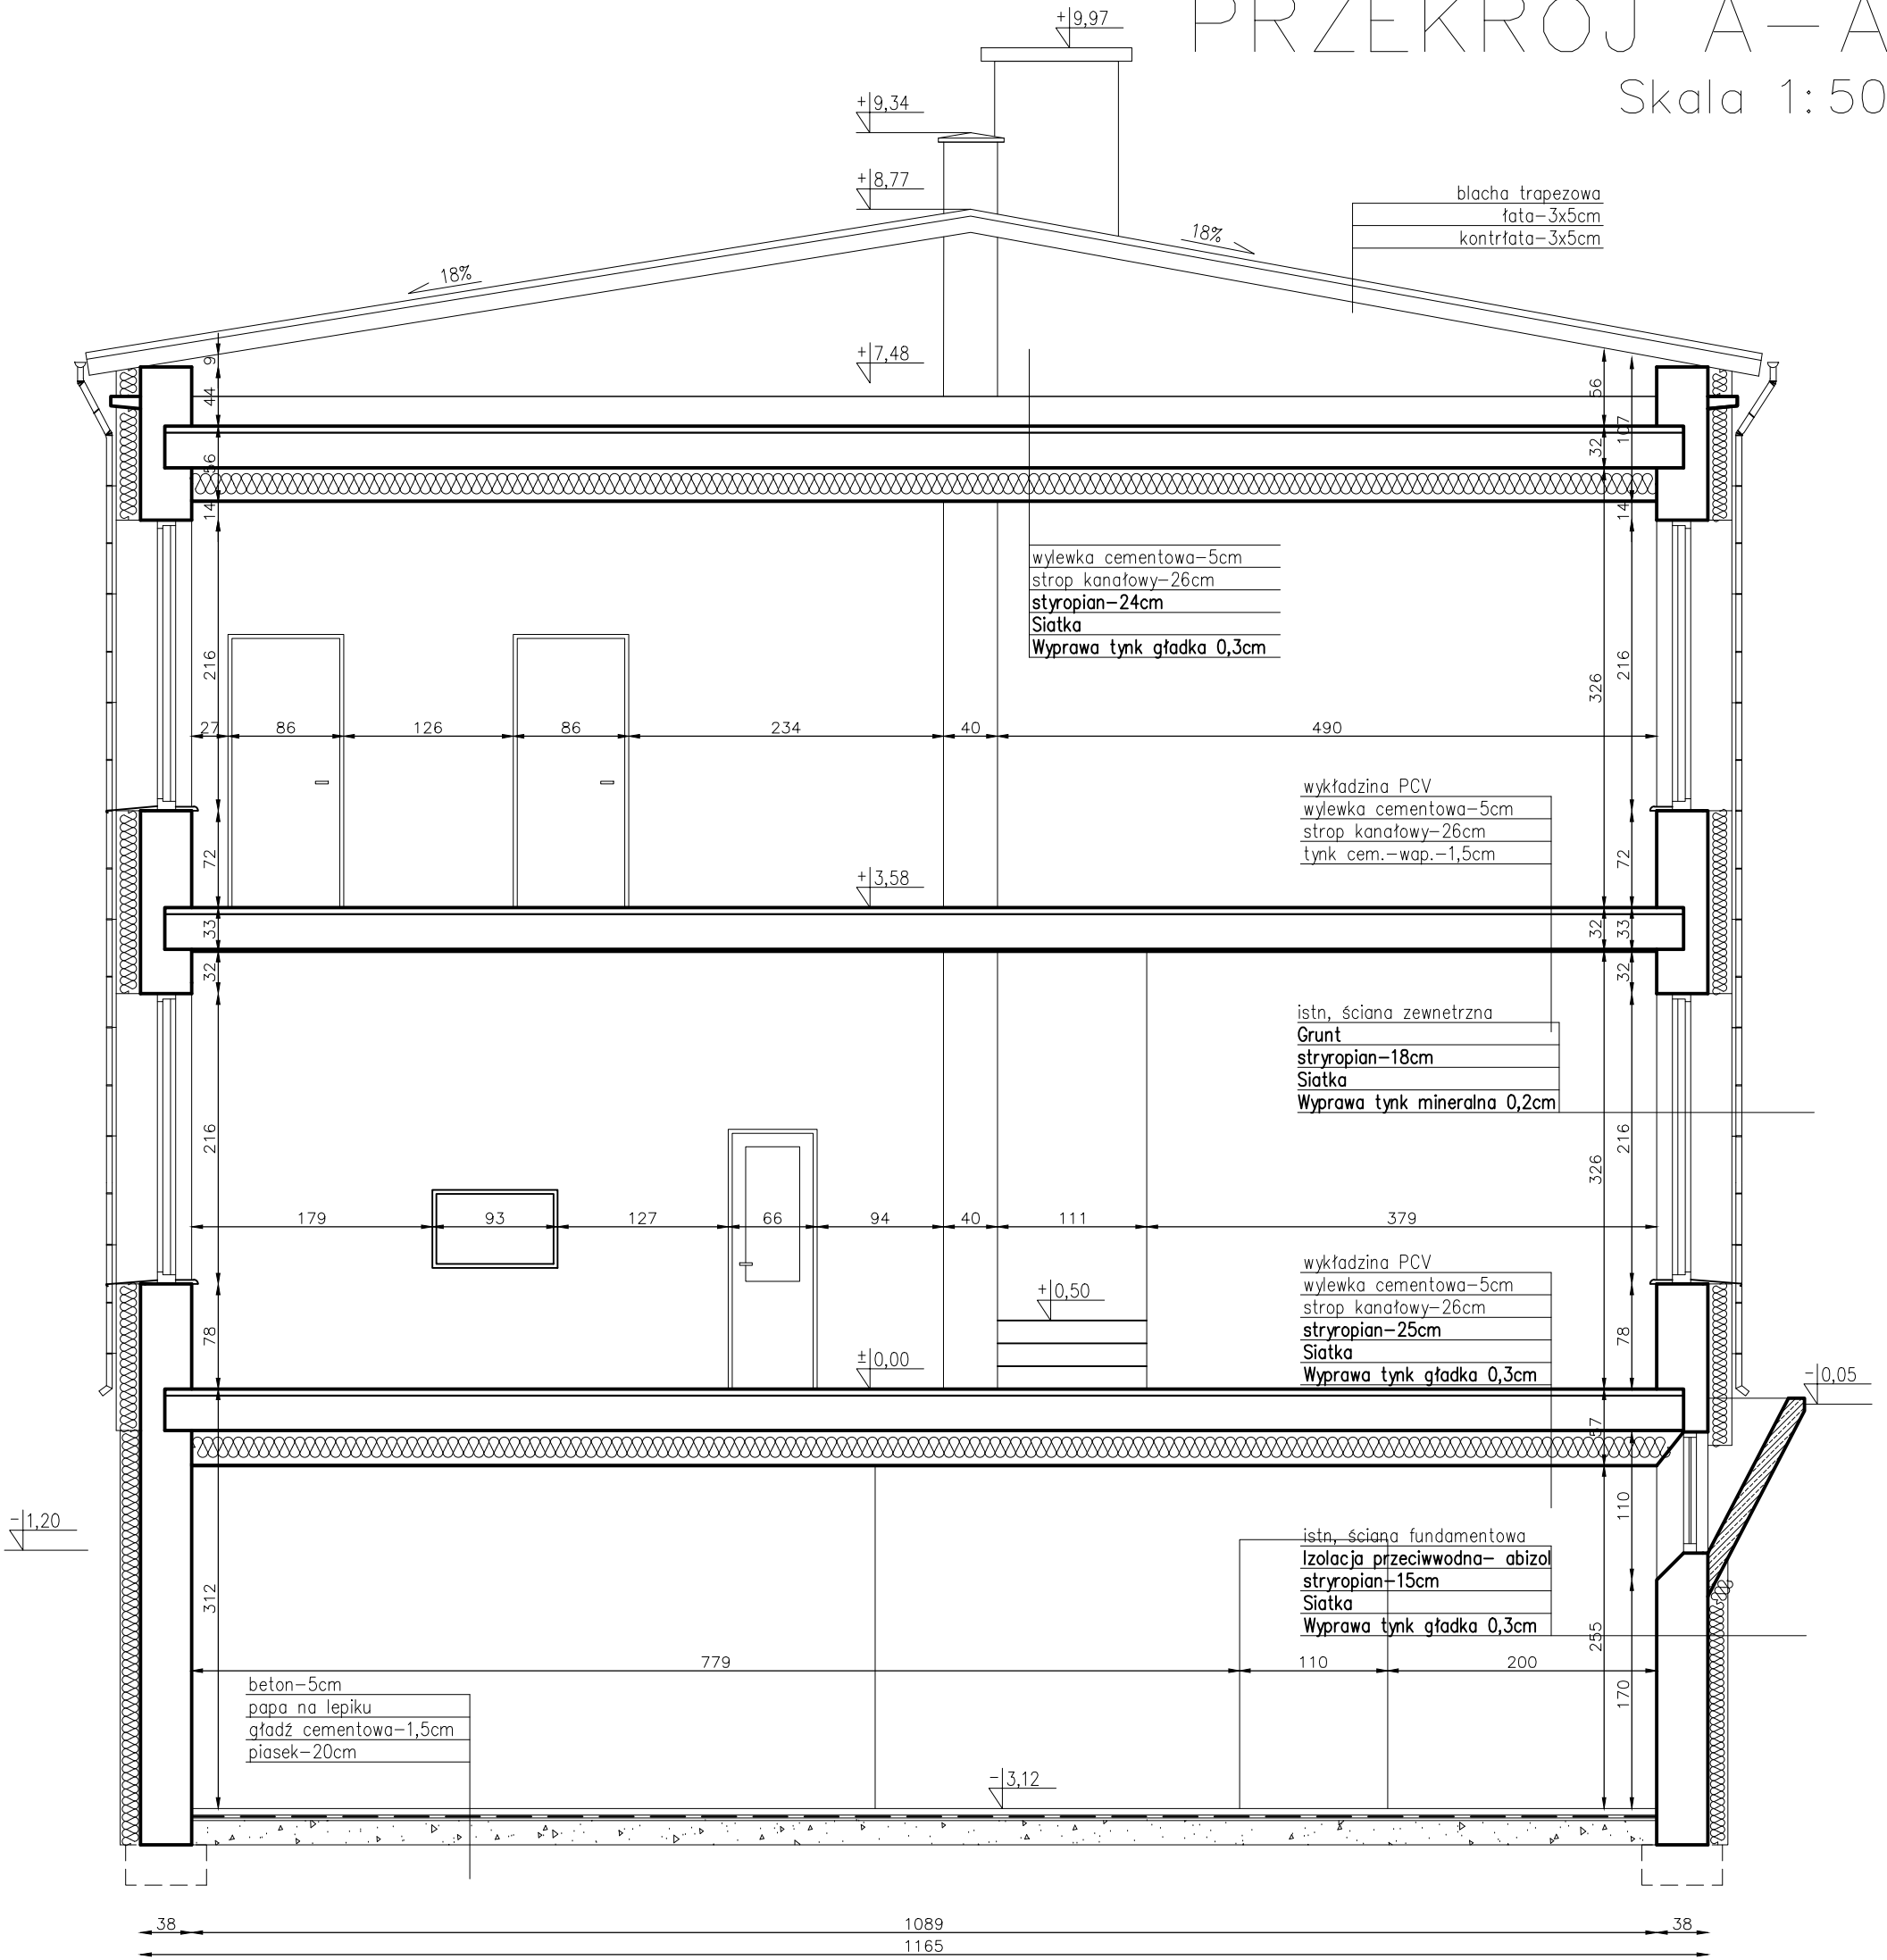

Nazwa obiektu: BUDYNEK SZKOLNY W KOBUŁTACH			
PROBUD ul. Jagiellończyka 16 14-200 Iława 696 009 015 LICENCJA: InteliCAD ID klienta : #1390336		OPRACOWAŁ:	
INWESTOR: Gmina Biskupiec Al. Niepodległości 11-300 Biskupiec	ADRES INWESTYCJI: Kobuły Obręb: Kobuły Nr dz. 205	TYTUŁ RYS: PRZEKRÓJ A-A	
BRANŻA: ARCH.	DATA: 12.2016r.	SKALA: 1: 50	NR RYS: 8