


Ocieпление ściany. Narożnik zewnętrzny

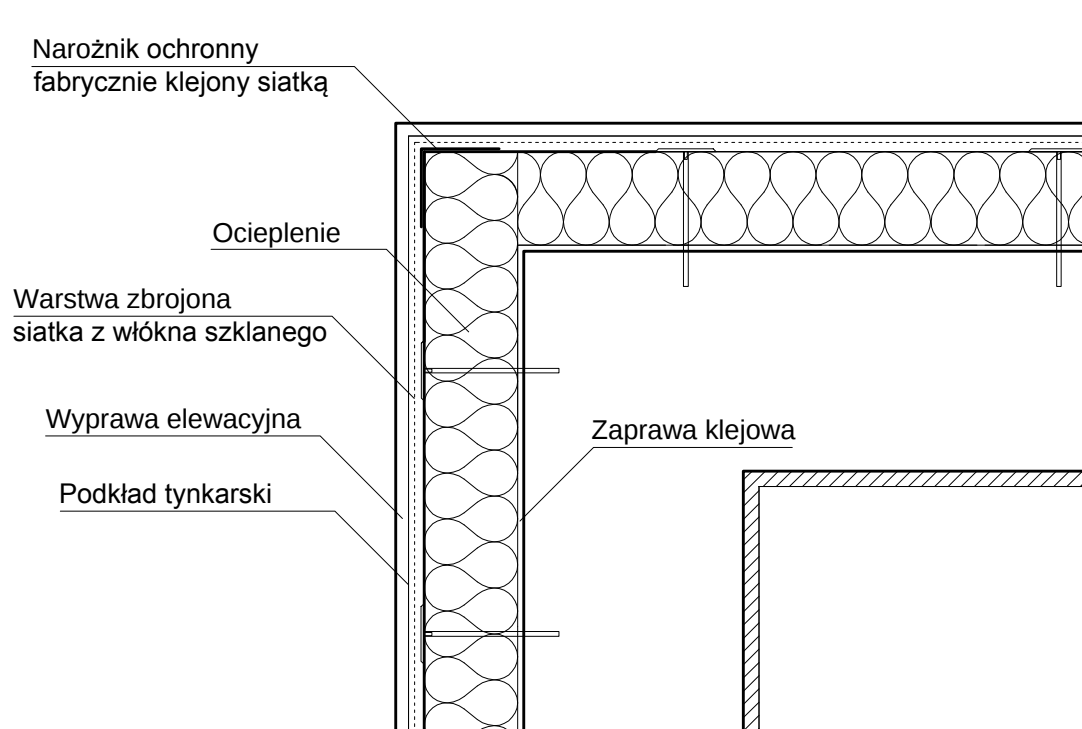

Nazwa obiektu:		BUDYNEK SZKOLNY W KOBUŁTACH	
PROBUD ul. Jagiellończyka 16 14-200 Iława 696 009 015 LICENCJA: InteliCAD ID klienta : #1390336		OPRACOWAŁ:	
INWESTOR: Gmina Biskupiec Al. Niepodległości 11-300 Biskupiec		ADRES INWESTYCJI: Kobuły Obręb: Kobuły Nr dz. 205	TYTUŁ RYS: Ocieпление ścianyzew.
BRANŻA: ARCH.	DATA: 12.2016r.	SKALA: 1:50	NR RYS: 9