


Układ płyt styropianowych

Pasmo krawędziowe szer. 1,0-2,0 m

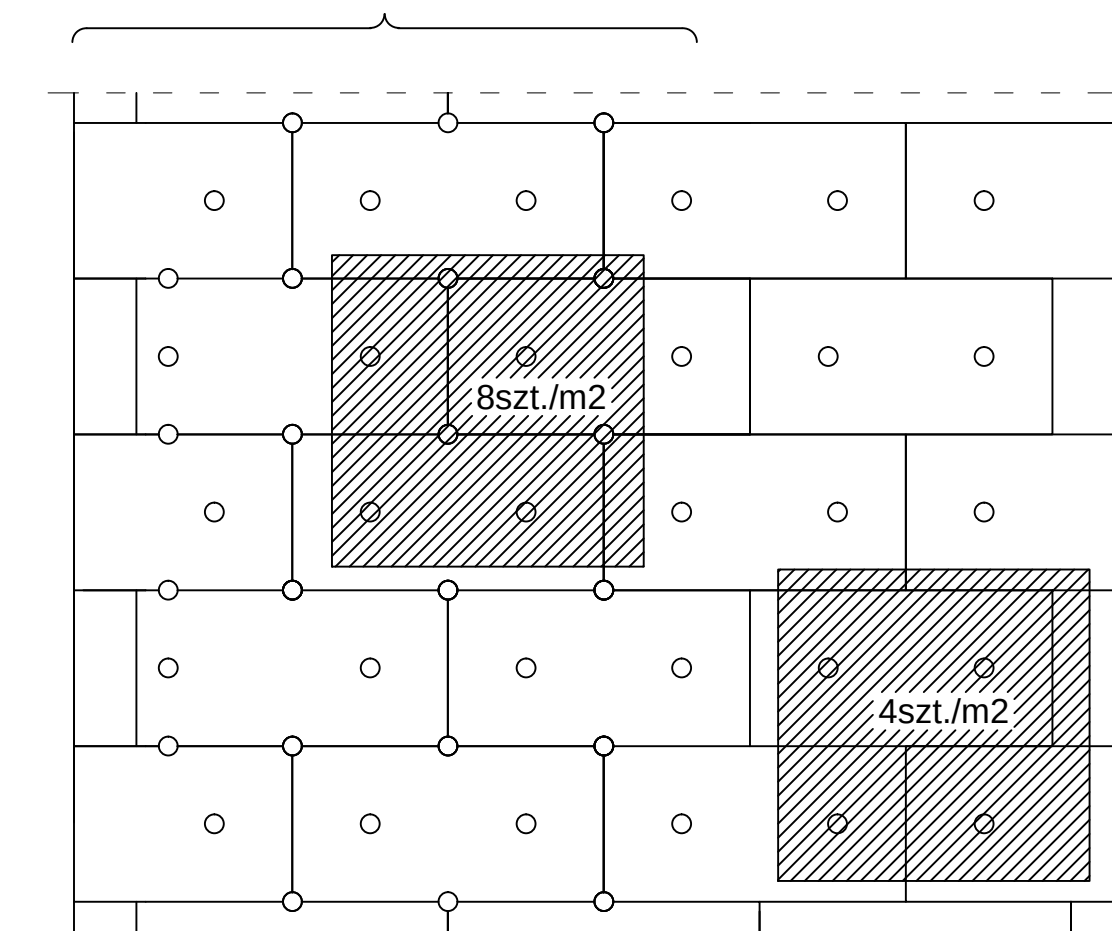

dla betonu $a \geq 5\text{cm}$
dla muru $a \geq 10\text{cm}$

Nazwa obiektu:		BUDYNEK SZKOLNY W KOBUŁTACH	
PROBUD ul. Jagiellończyka 16 14-200 Iława 696 009 015 LICENCJA: InteliCAD ID klienta : #1390336		OPRACOWAŁ:	
INWESTOR:		ADRES INWESTYCJI:	TYTUŁ RYS:
Gmina Biskupiec		Kobuły	Układ płyt styropian.
Al. Niepodległości		Obwód: Kobuły	
11-300 Biskupiec		Nr dz. 205	
BRANŻA: ARCH.	DATA:	12.2016r.	SKALA: 1:50
			NR RYS: 10