


PRZEKRÓJ A-A
SKALA 1:50

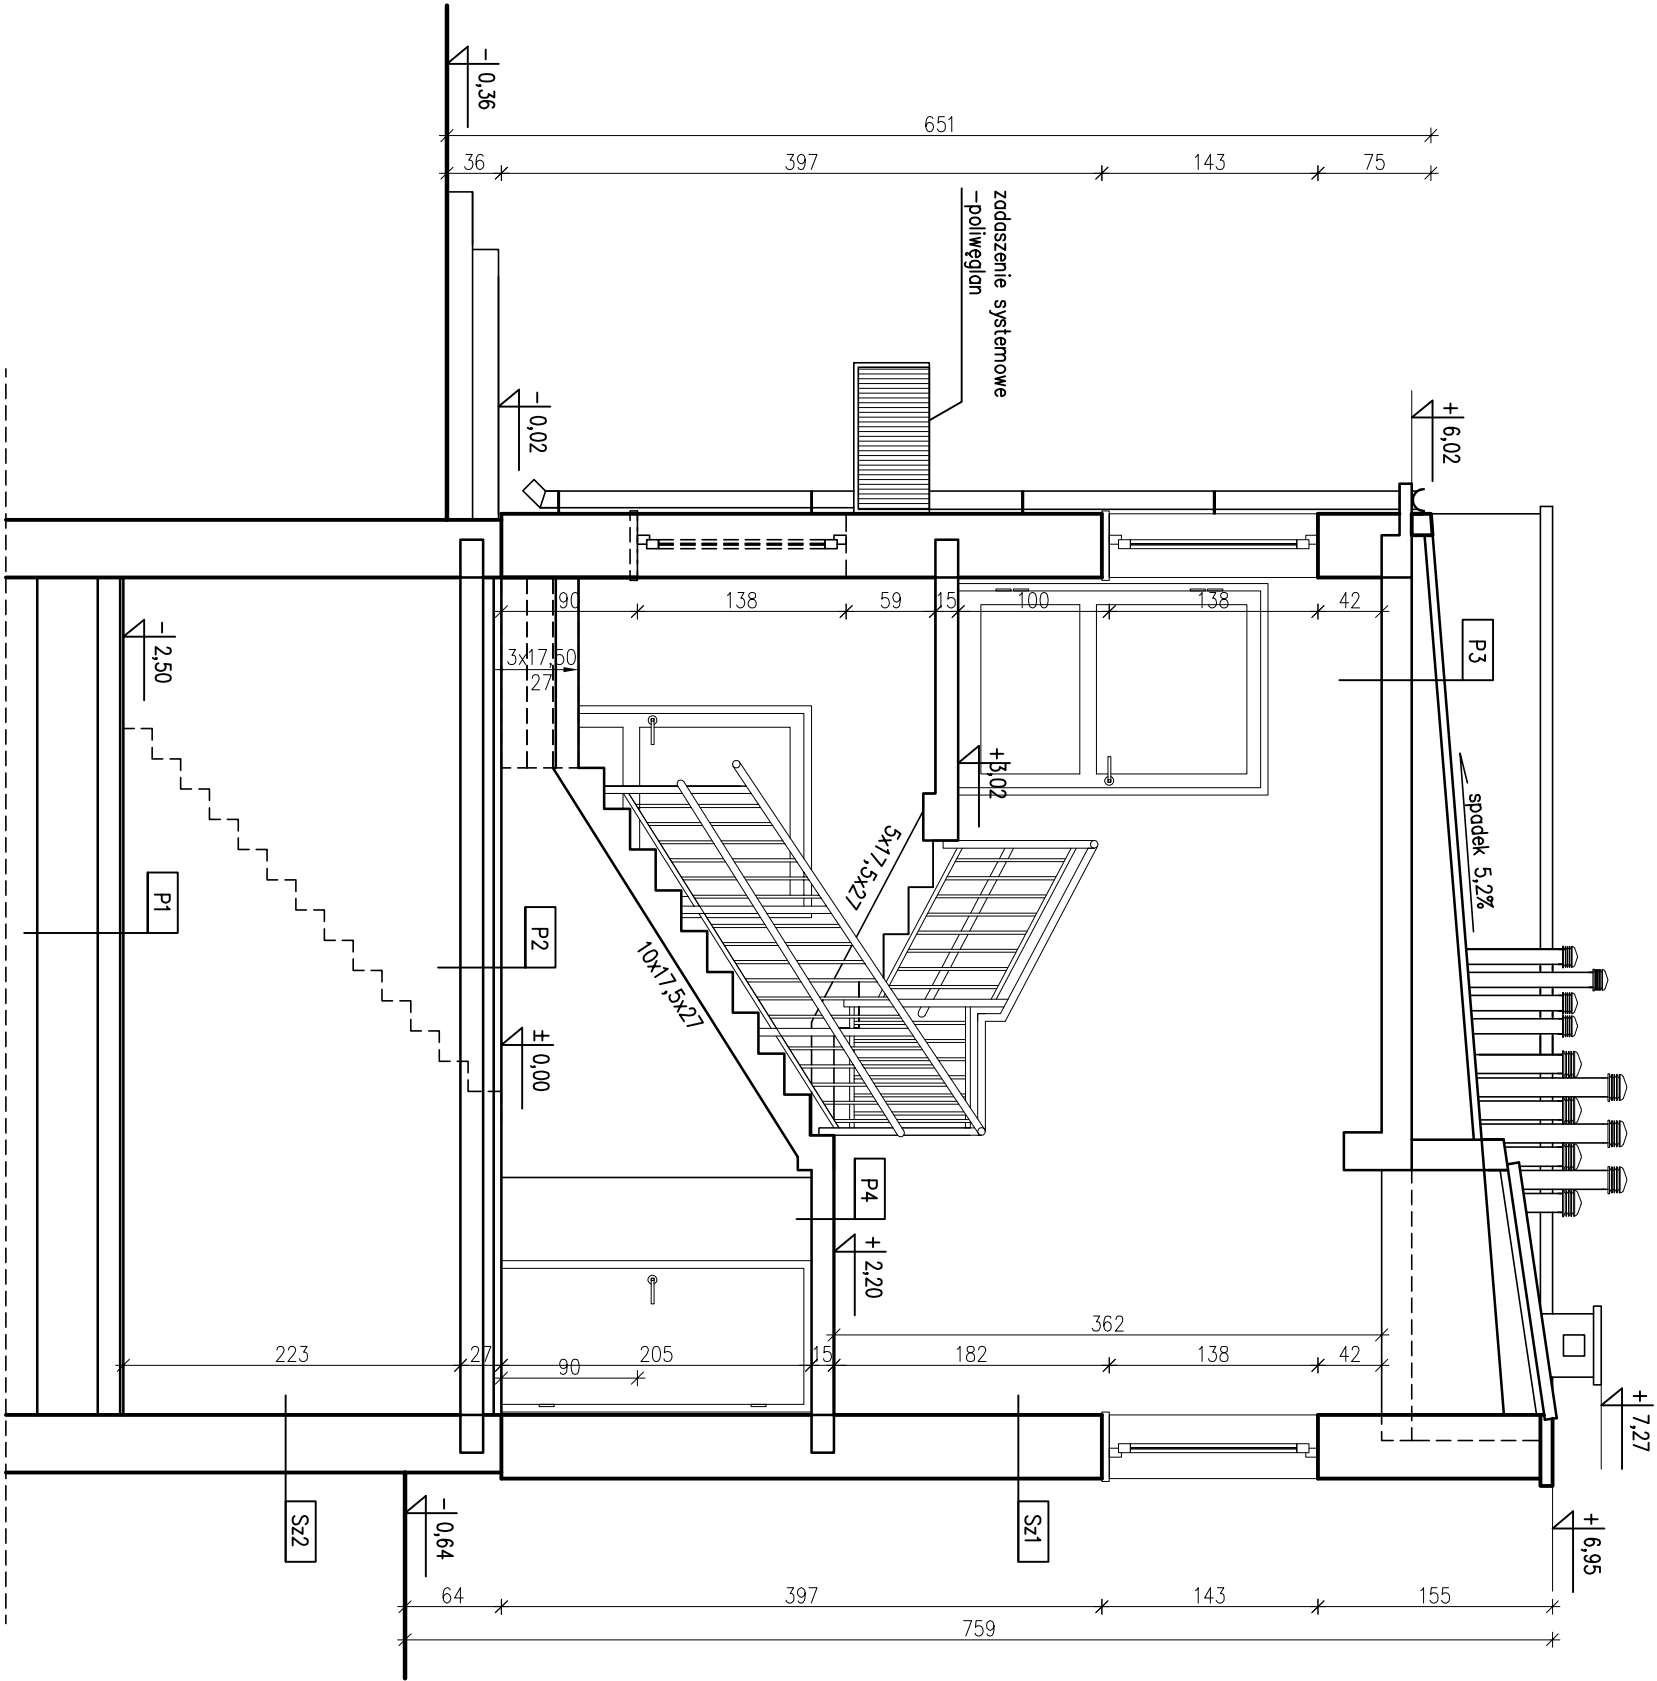

Sz1
tynk cementowo-wapienny
mur z cegły ceramicznej drążonej 38cm
tynk cementowo-wapienny

Sz2
tynk cementowo-wapienny
mur z cegły ceramicznej pełnej 38cm
tynk cementowo-wapienny

P1
beton 2cm
papa asfaltowa
gruzobeton 15cm
piasek średni 40cm

P2
gres / wykładzina PCV
beton – żostrych 5cm
płyta stropowa klejona
tynk cementowo-wapienny

P3
papa asfaltowa
beton – warstwa wyrównująca 5cm
żużel 8-42cm
płyta żelbetowa 20cm
tynk cementowo-wapienny

Nazwa i adres obiektu budowlanego: NIEPUBLICZNY ZESPÓŁ SZKOLNO-PRZEDSZKOLNY "BAJKA"		Faza projektu:		Branża:	
ul. Ludowa 5, 11-300 Biskupiec		PROJEKT BUDOWLANY		INWENTARYZACJA	
Inwestor: GMINA BISKUPIEC		Data:		Podpis:	
Al. Niepodległości 2, 11-300 Biskupiec		mgr inż. Katarzyna Kula		12.2016r.	
Zespół projektowy:		mgr inż. Andrzej Krajewski		12.2016r.	
Opracował:		upr. bud. 213/87/OL		Nr rys.: 1-04	
Projektant:		Tytuł rysunku: PRZEKRÓJ A-A		Skala: 1:50	