



ELEWACJE
SKALA 1:100


ELEWACJA POŁUDNIOWO ZACHODNIA

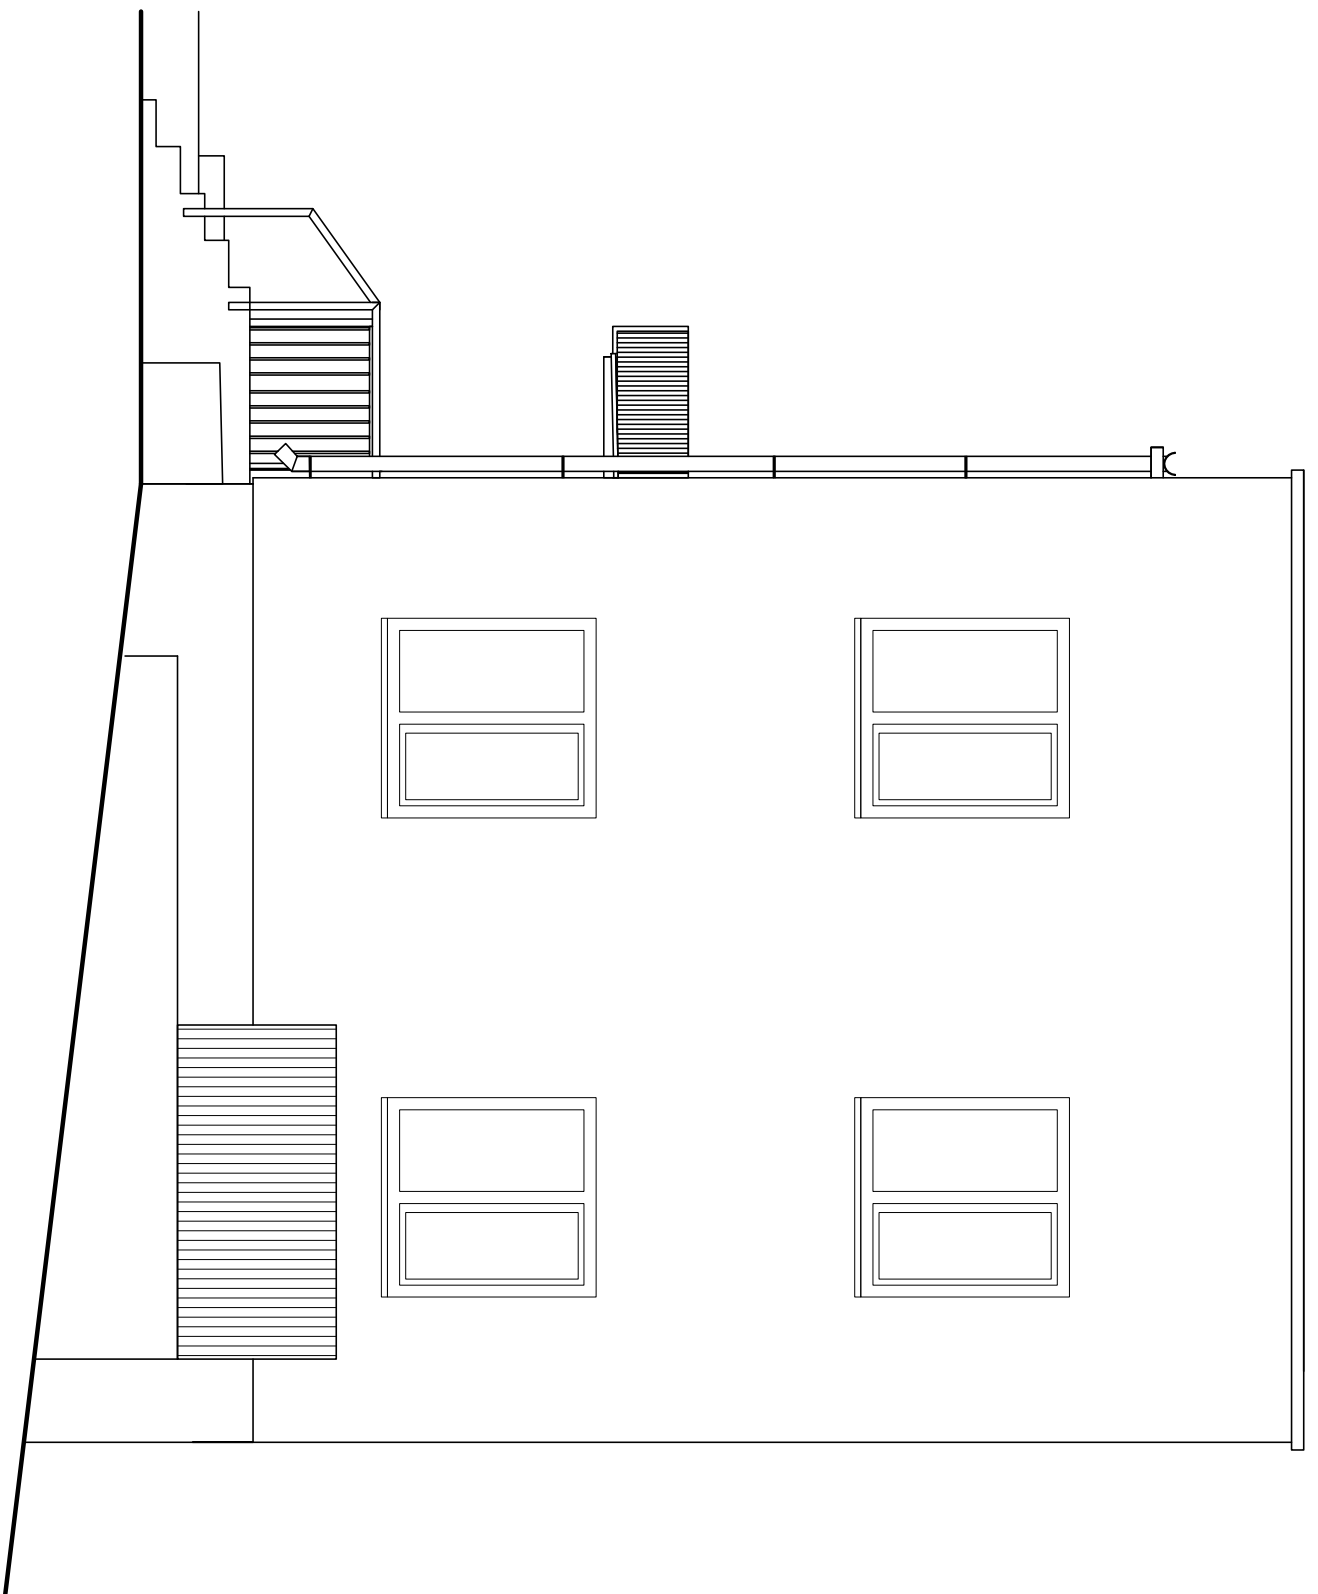


ELEWACJA POŁNOCNO WSCHODNIA

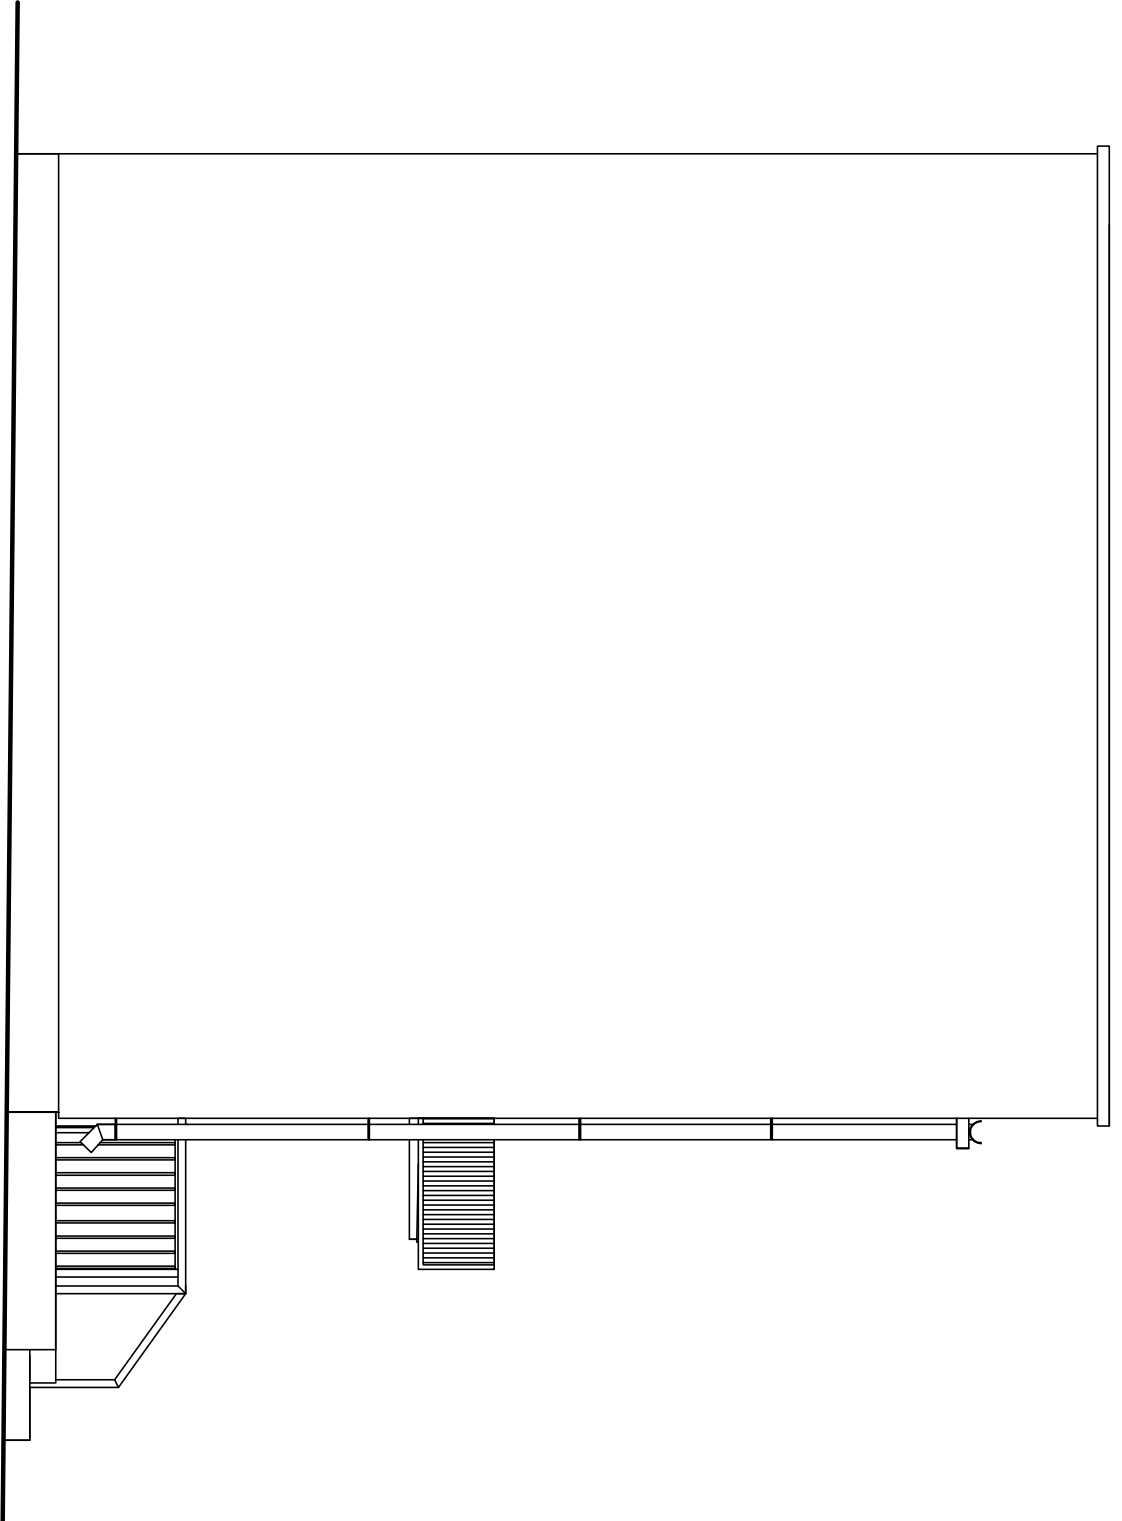

ELEWACJA PÓŁNOCNO ZACHODNIA

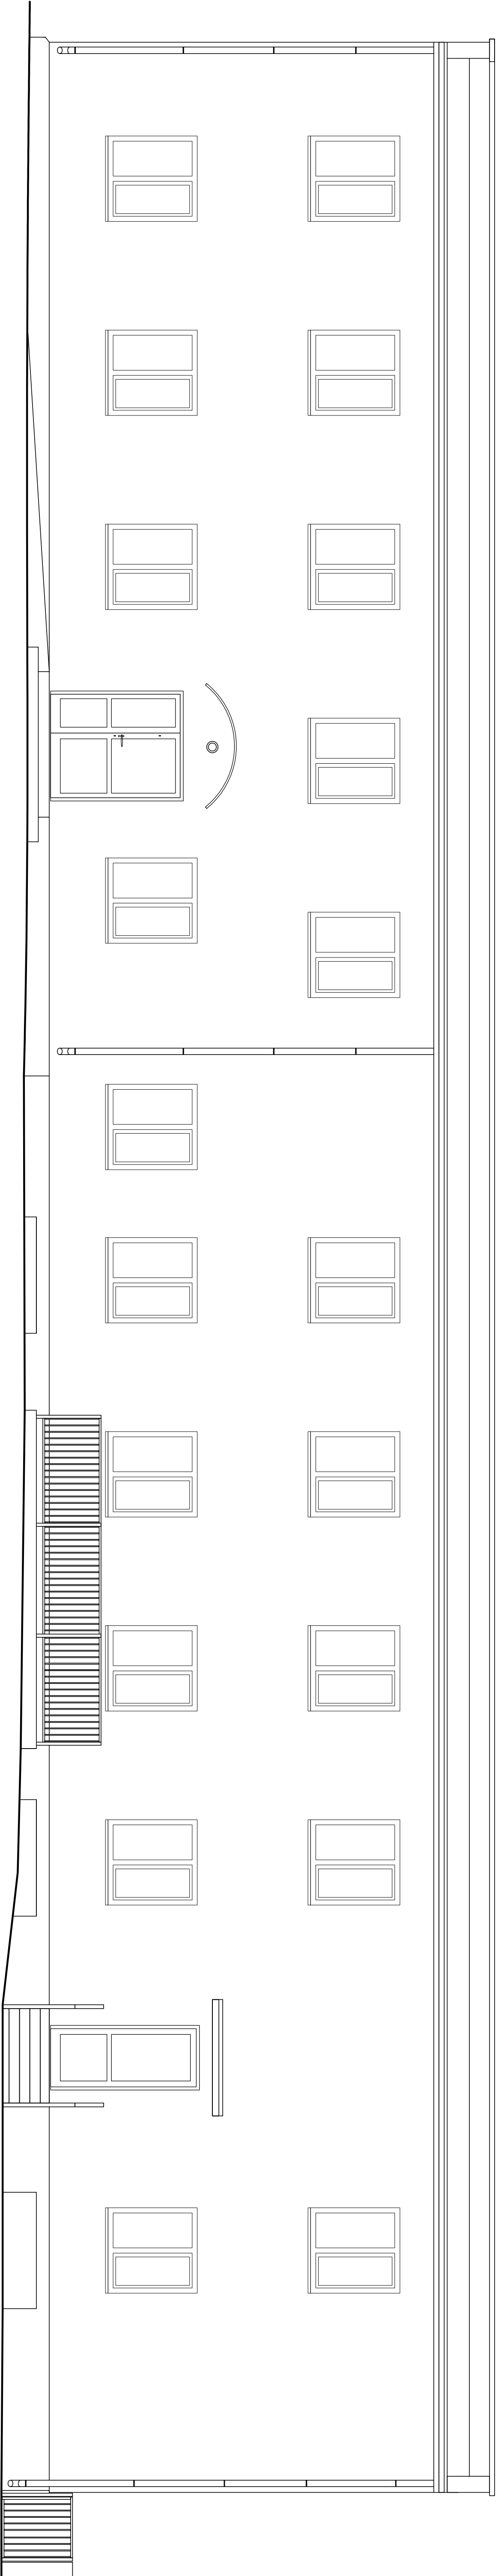

ELEWACJA POŁUDNIOWO WSCHODNIA

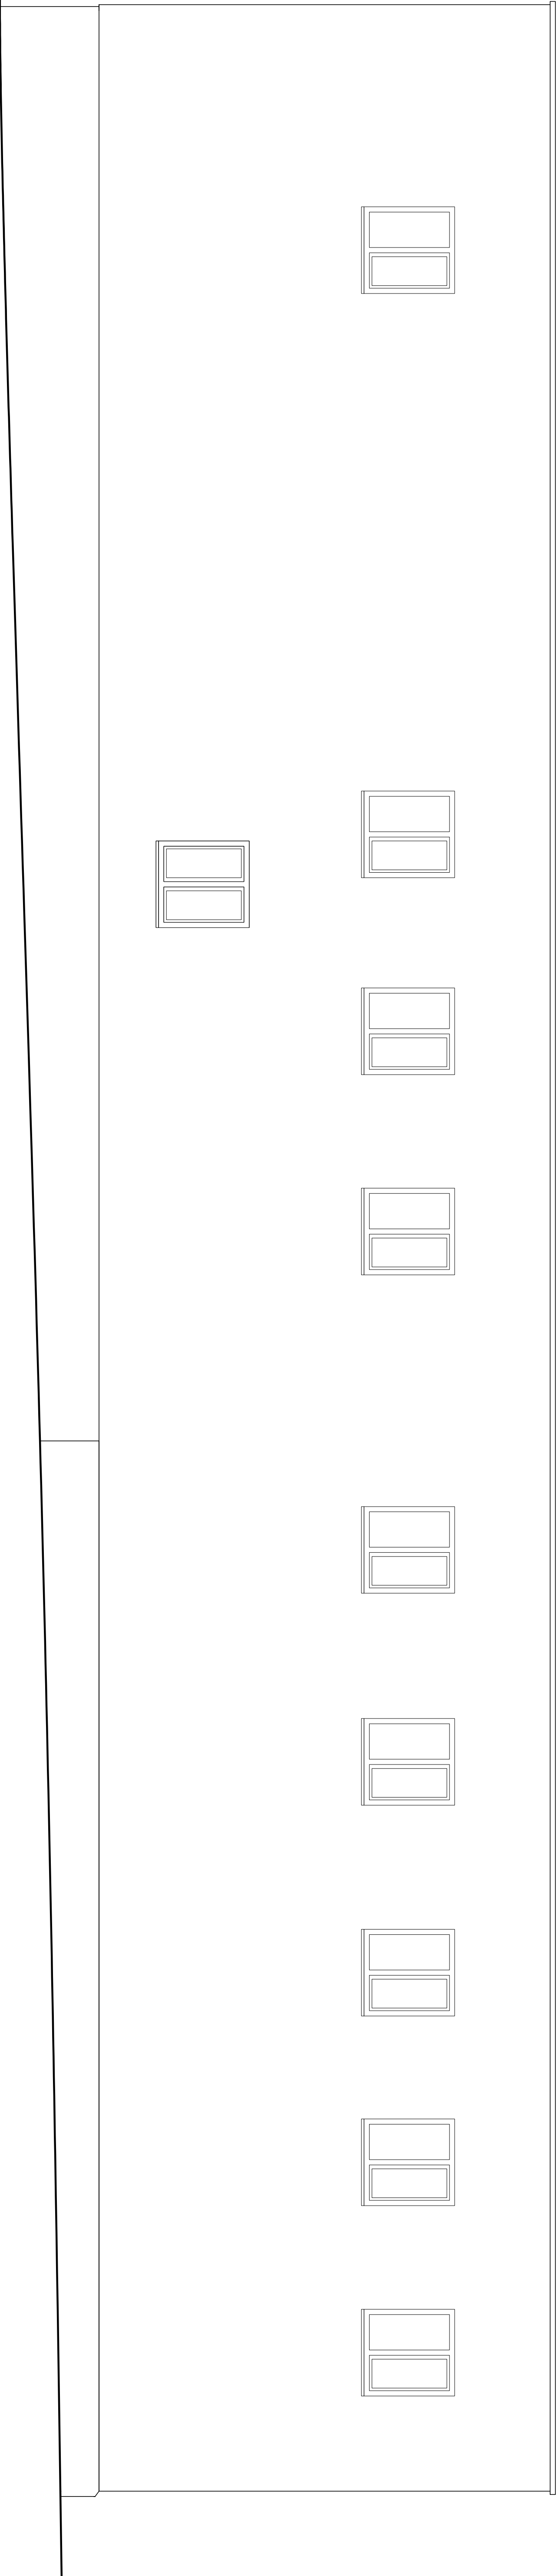

Nazwa i adres obiektu budowlanego: NIEPUBLICZNY ZESPÓŁ SZKOLNO-PRZEDSZKOLNY "BAJKA"		Faza projektu: Brutto:	
ul. Ludowa 5, 11 – 300 Biskupiec			
Investor:	GINIA BISKUPIEC	PROJEKT	INWENTARYZACJA
Al. Niepodległości 2, 11 – 300 Biskupiec		BUDOWLANY	
Zespół projektowy:		Data:	Podpis:
Opracował:	mgr inż. Katarzyna Kula	12.2016r.	
Projektował:	mgr inż. Andrzej Kroweński	12.2016r.	
upr. bud. 213/87/OL		Nr rys.:	Strona:
Tytuł rysunku: ELEWACJE		I – 06	1:100