# PRZEKRÓJ A-A

## SKALA 1:50

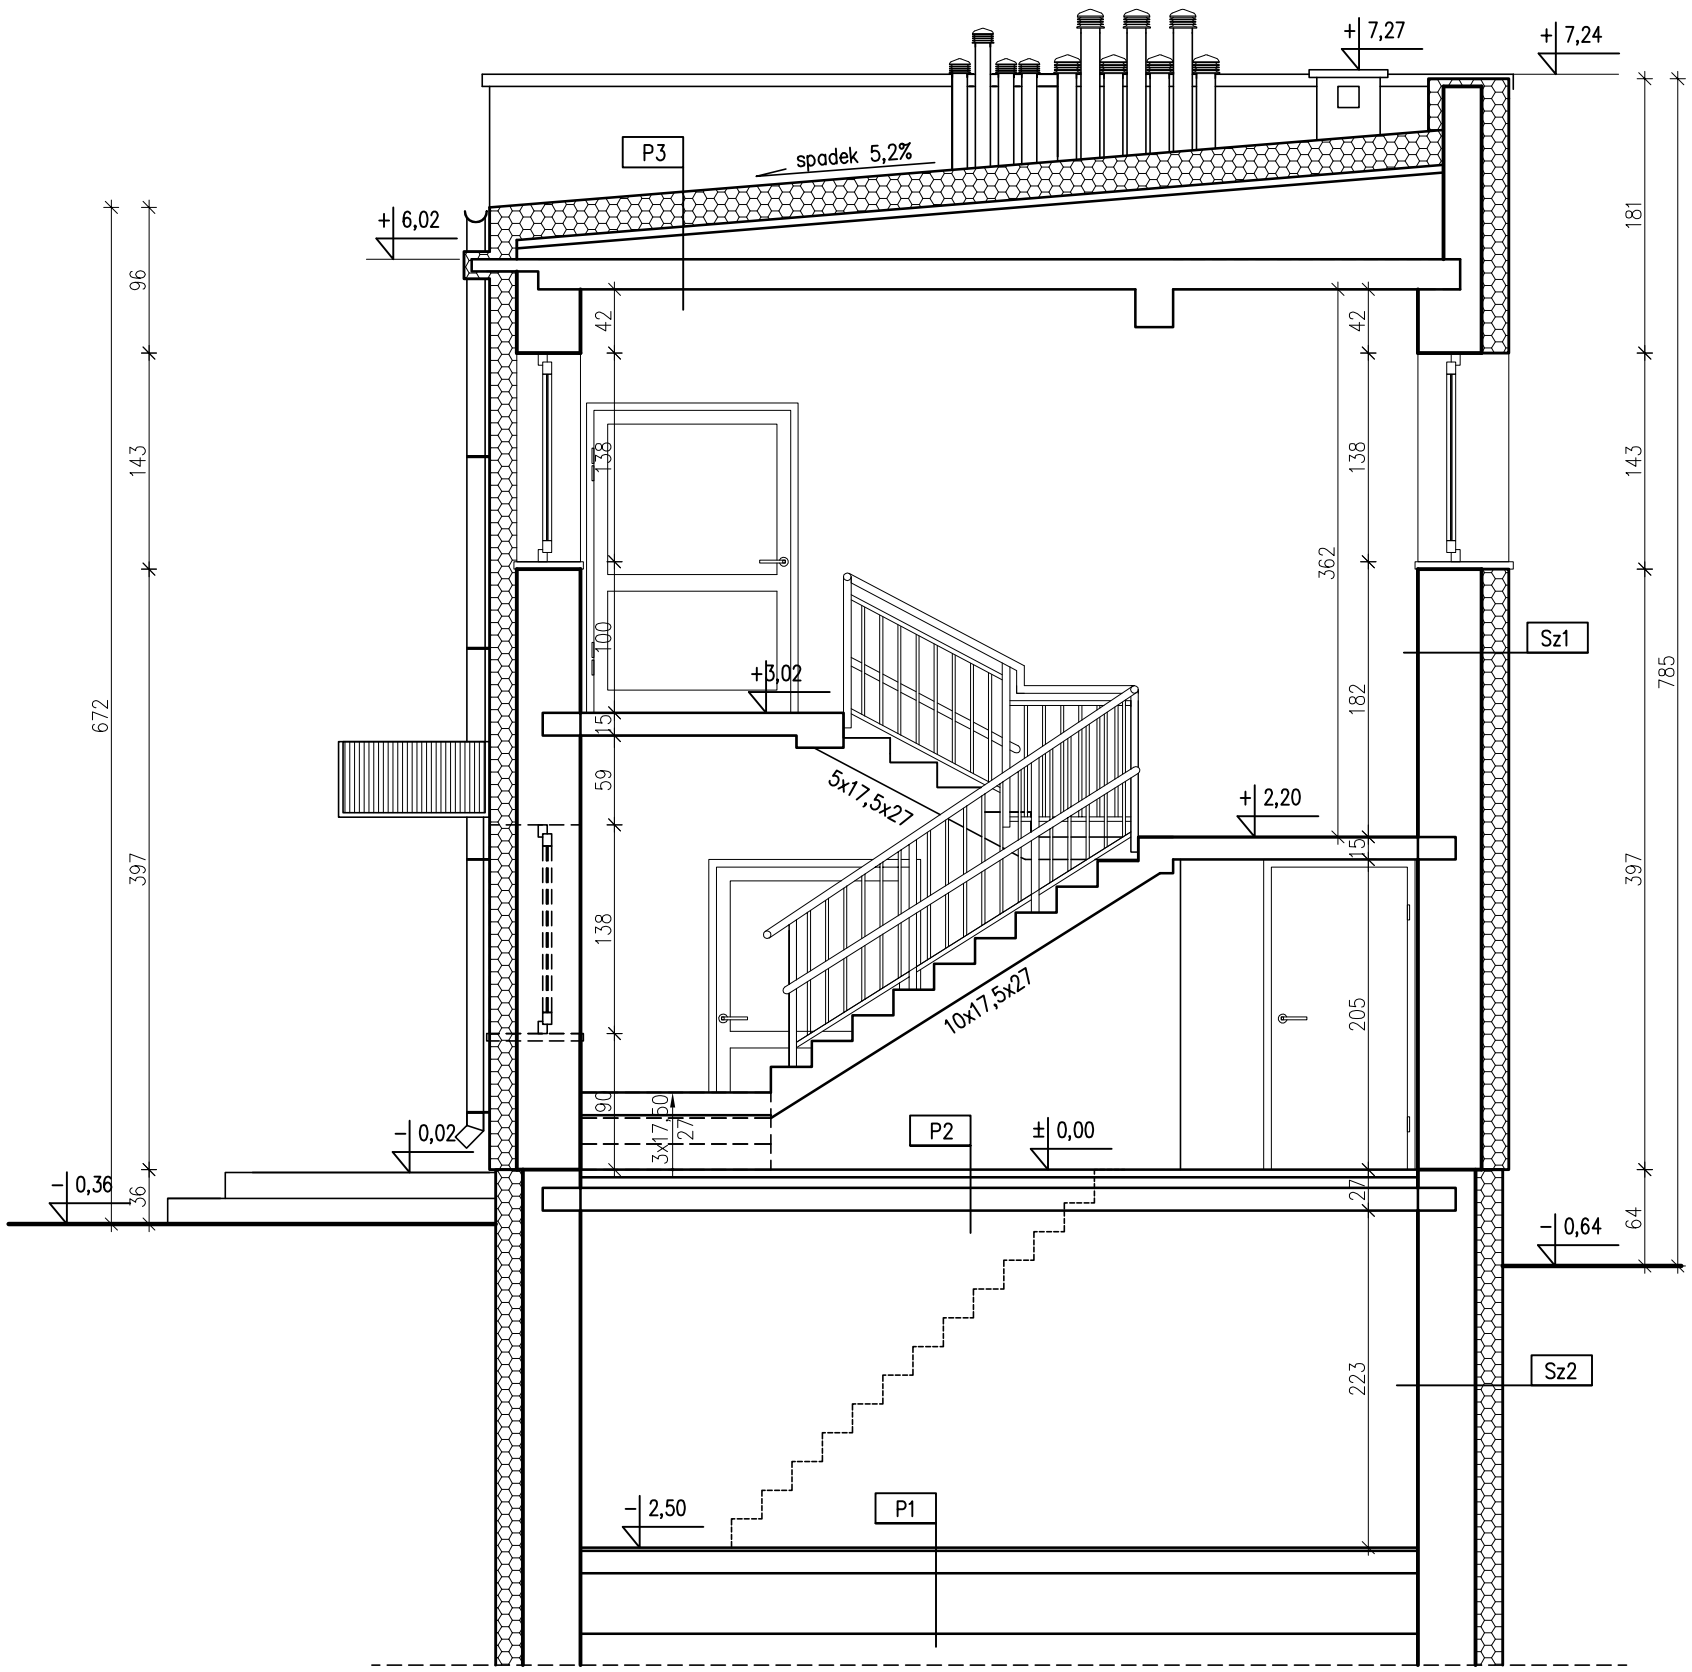


### Sz1

tynk cementowo–wapienny
ściana z pustaków ceramicznych
tynk wapienno piaskowy
docieplenie styropian/wełna 18cm
cinkowarstwowy tynk strukturalny

### Sz2

tynk cementowo wapienny
ściana cegła ceramiczna/betonowa
tynk wyr. kat. II
izolacja przeciwwilgociowa np. dysperbit 2x
docieplenie styropian 18cm
klej do siatki + 2x siatka
izolacja przeciwwilgociowa np. dysperbit 2x
folia kubełkowa

### P1

beton 2cm
papa asfaltowa
gruzobeton 15cm
piasek średni 40cm

### P2

gres/ wykładzina PCV
beton – jastrych 5cm
płyta stropowa Kleina
tynk cementowo–wapienny

### P3

papa wierzchniego krycia
styropapa 23cm
istniejaca izolacja przeciwwilgociowa
beton – warstwa wyrównująca 5cm
żużel 8–42cm
istniejaca płyta stropowa
tynk cementowo–wapienny

| | | |
|---|---|---|
| Nazwa i adres obiektu budowlanego: NIEPUBLICZNY ZESPÓŁ SZKOLNO–PRZEDSZKOLNY "BAJKA" ul. Ludowa 5, 11–300 Biskupiec | Faza projektu: PROJEKT BUDOWLANY | Branża: ARCHITEKTURA |
| Inwestor: GMINA BISKUPIEC Al. Niepodległości 2, 11–300 Biskupiec | | |
| Zespół projektowy: | Data: | Podpisy: |
| Opracowała: mgr inż. Katarzyna Kula | 12.2016r. | |
| Projektował: mgr inż. Andrzej Krajewski upr. bud. 213/87/OL | 12.2016r. | |
| Sprawdził: mgr inż. Marek Michalak upr. bud. BI–PDOKK/142/09/2010 | 12.2016r. | |
| Tytuł rysunku: PRZEKRÓJ A-A | Nr rys.: A–04 | Skala: 1:50 |