
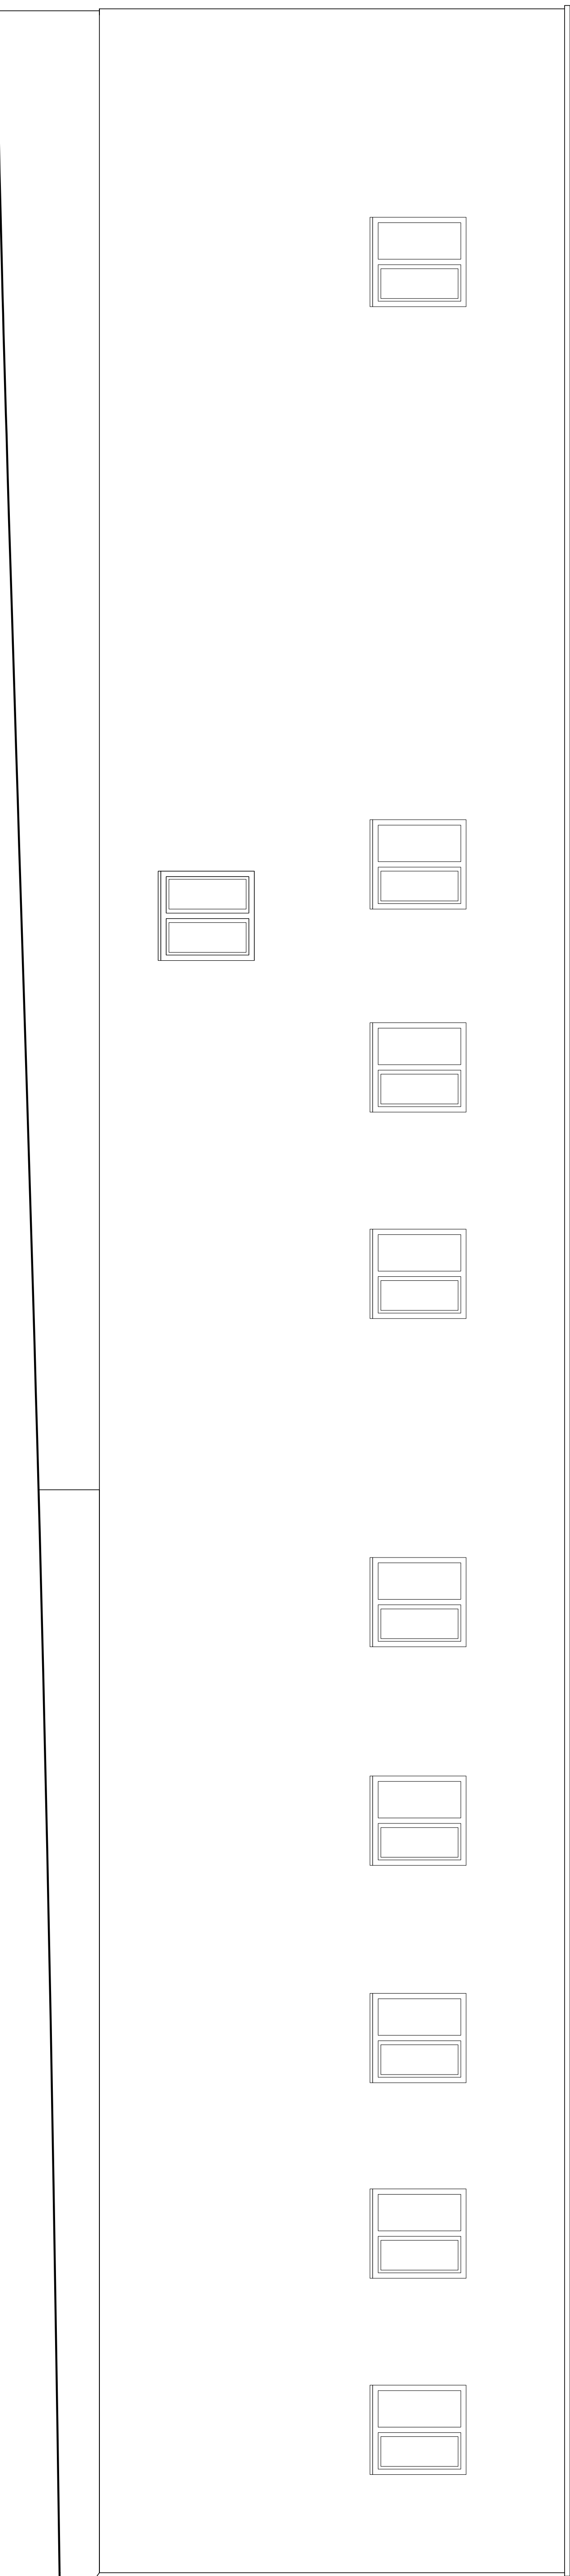
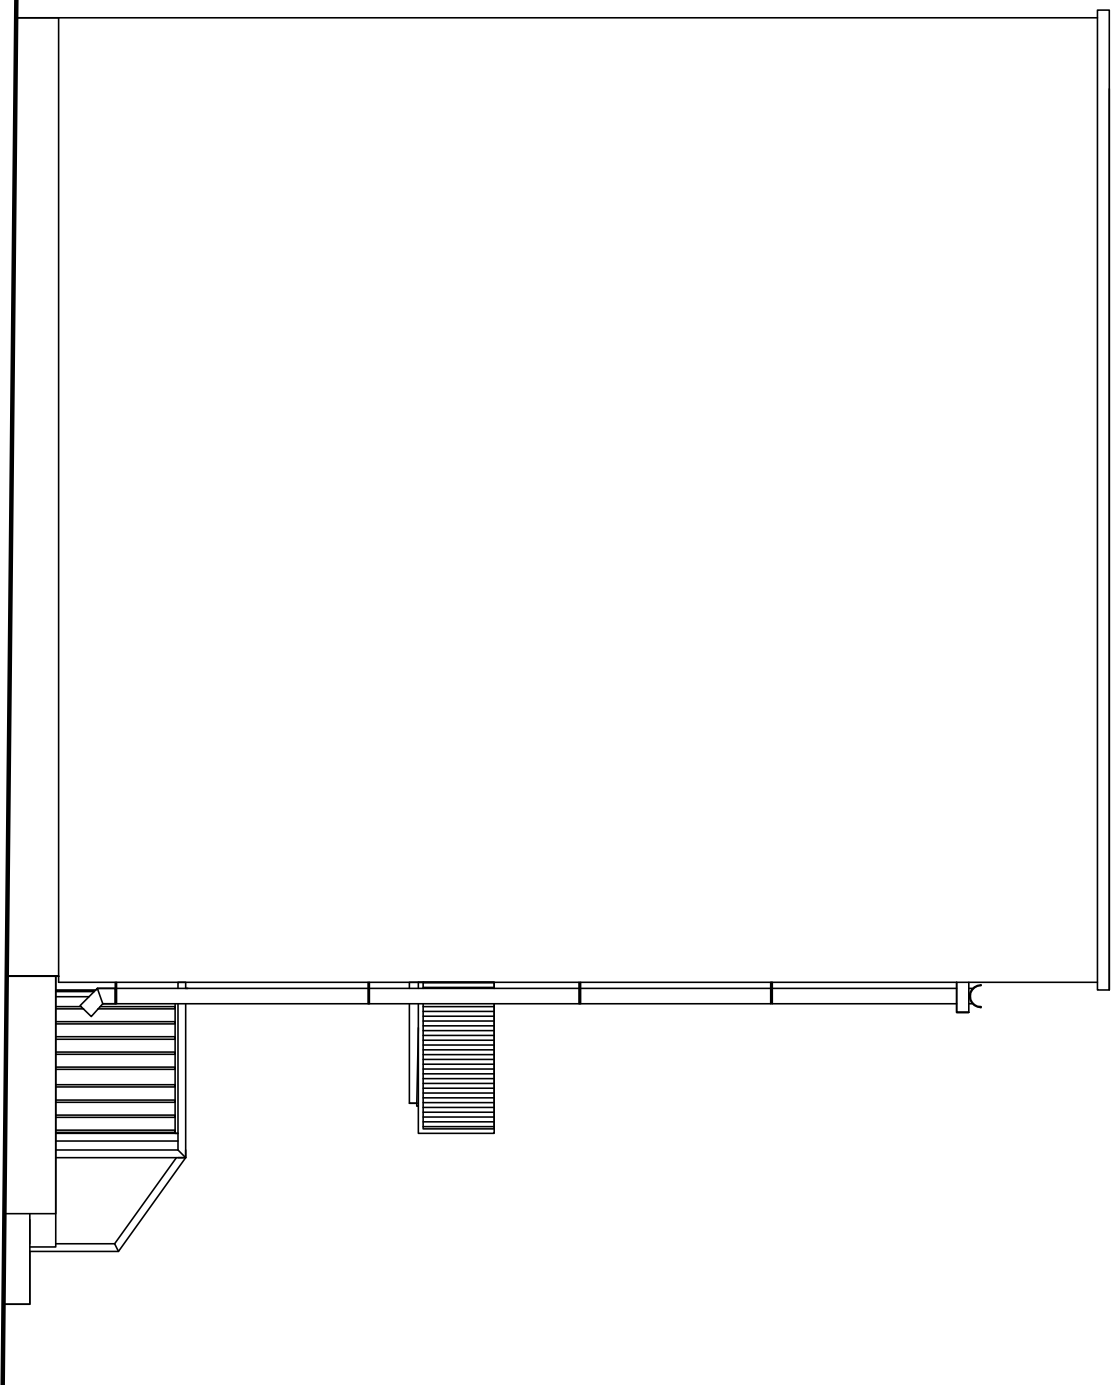
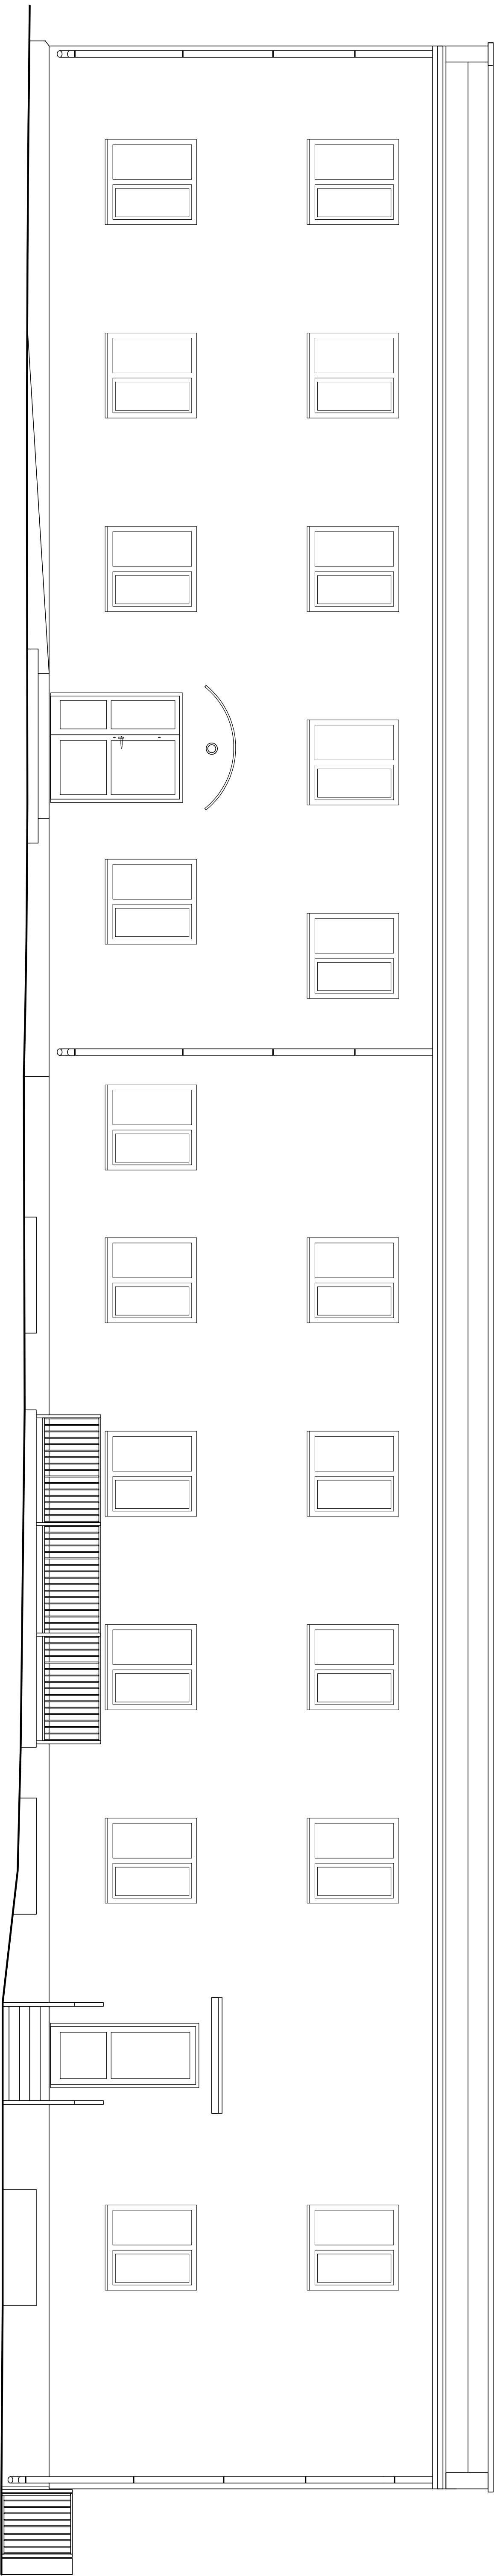


ELEWACJE
SKALA 1:100

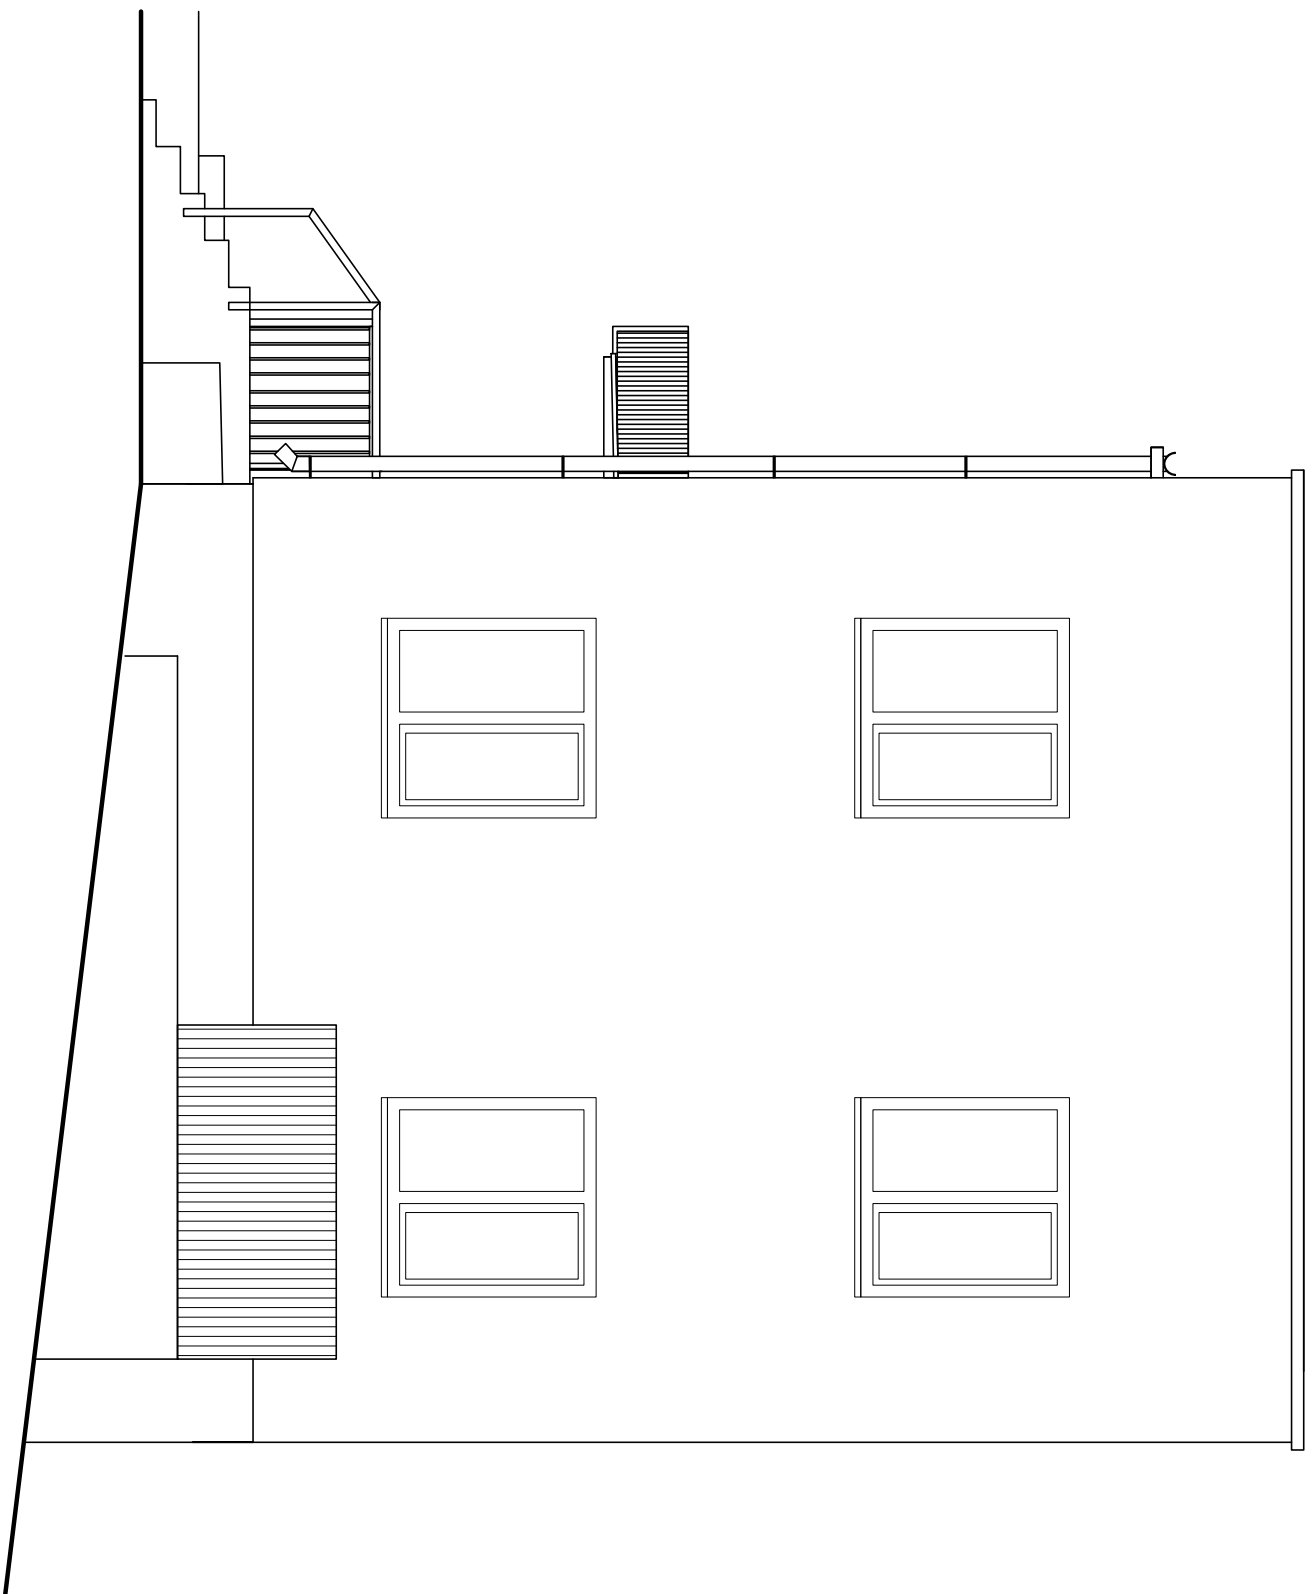

Nazwa i adres obiektu budowlanego: NIEPUBLICZNY ZESPÓŁ SZKOLNO-PRZEDSZKOLNY ul. Ludowa 5, 11-300 Biskupiec		Faza projektu		Branża:	
Inwestor: GMINA BISKUPIEC		PROJEKT		ARCHITEKTURA	
Al. Niepodległości 2, 11-300 Biskupiec		BUDOWLANY			
Zespół projektowy:		Data:		Podpis:	
Opracował: mgr inż. Katarzyna Kuła		12.2016r.			
Projektował: mgr inż. Andrzej Krawczyk		12.2016r.			
Sprawdził: mgr inż. Marek Michalik		12.2016r.			
upr. bud. BI-PDOK/142/09/2010					
Tytuł rysunku:		Nr rys.:		Skala:	
ELEWACJE		A-06		1:100	