




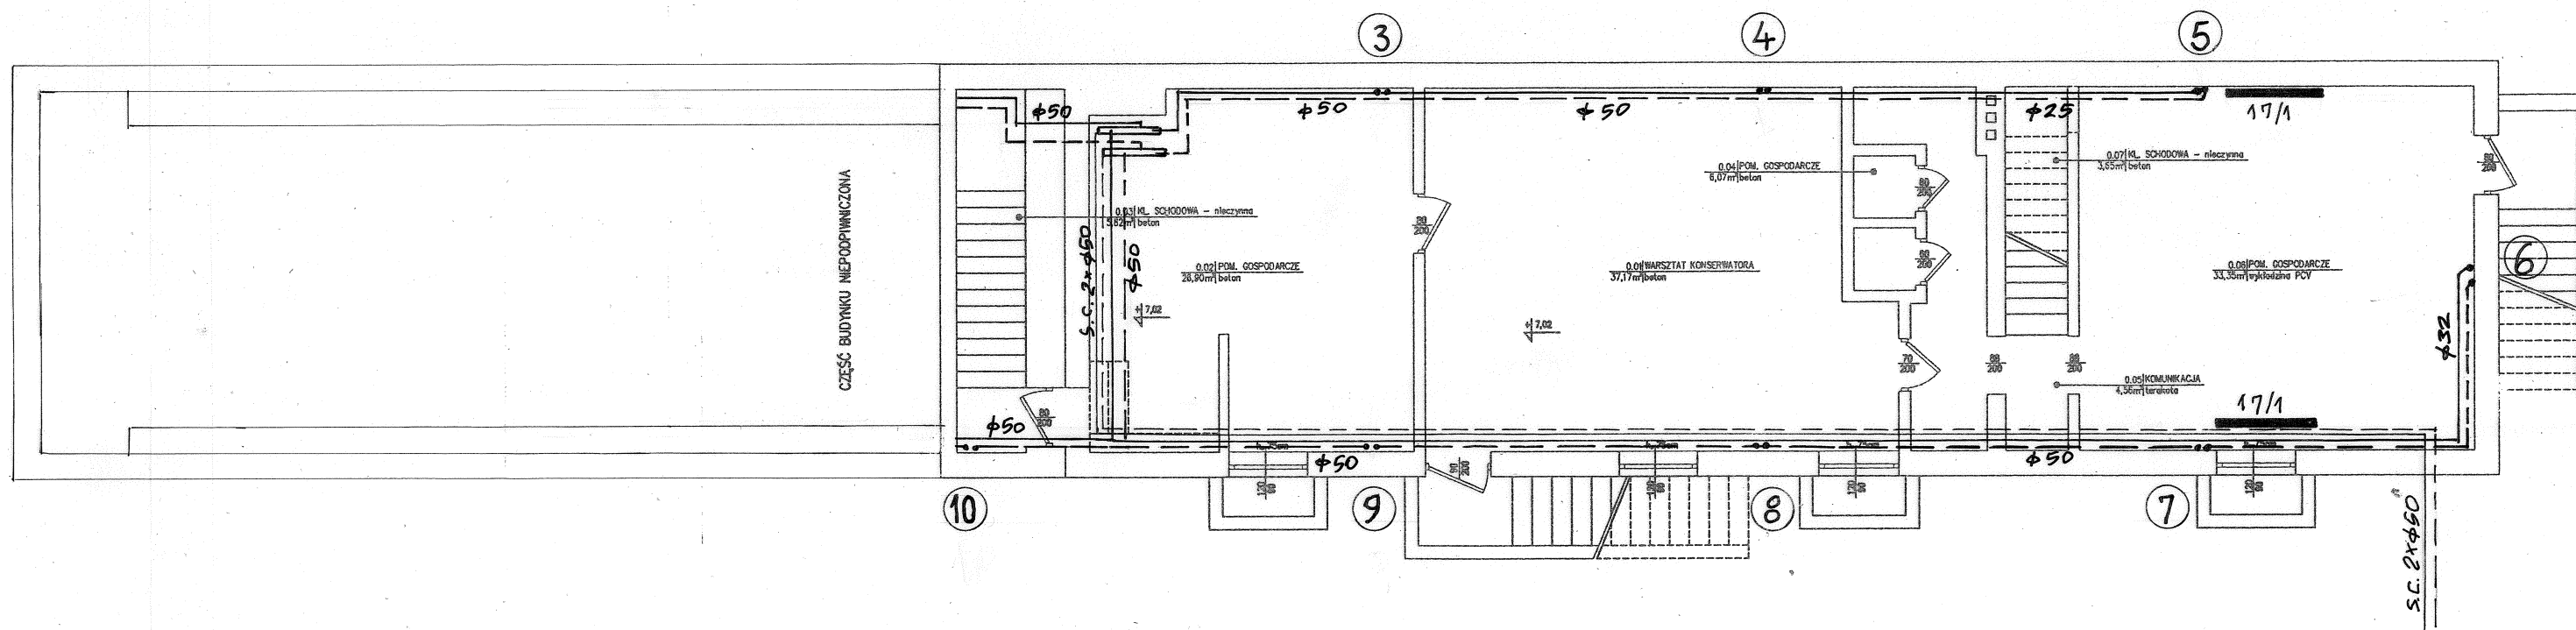

	Budynek przedszkola 'Bajka' - inwentaryzacja	Rys. nr 1
Adres	11-300 Biskupiec, ul. Ludowa 5	Data 12.2016
Inwestor	Urząd Gminy 11-300 Biskupiec ul. Niepodległości 2	Skala 1:100
Branża	Instalacje sanitarne	Podpis
Treść rys.	Rzut instalacji c.o. - piwnice	
Projektował	mgr inż. Józef Koprowicz upr. bud. § 8.1.1 i 2.	

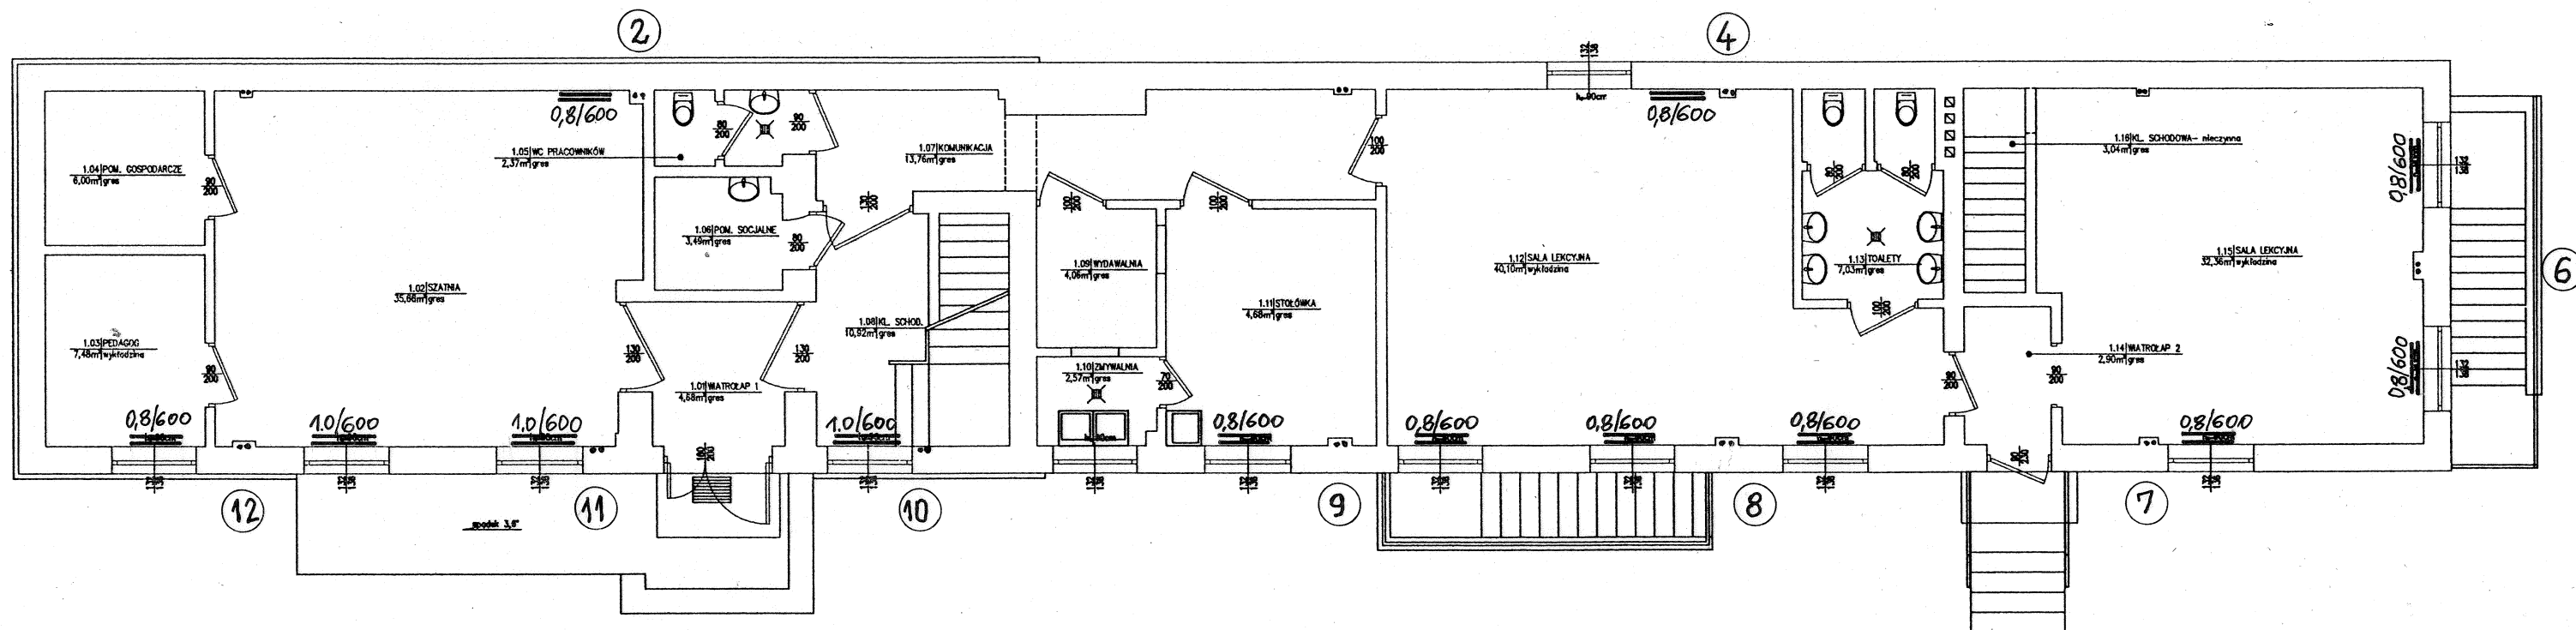

	Budynek przedszkola 'Bajka' - inwentaryzacja	Rys. nr 2
Adres	11-300 Biskupiec, ul. Ludowa 5	Data 12.2016
Inwestor	Urząd Gminy 11-300 Biskupiec ul. Niepodległości 2	Skala 1:100
Branża	Instalacje sanitarne	Podpis
Treść rys.	Rzut instalacji c.o. - parter	
Projektował	mgr inż. Józef Koprowicz upr. bud. § 8.1.1 i 2.	

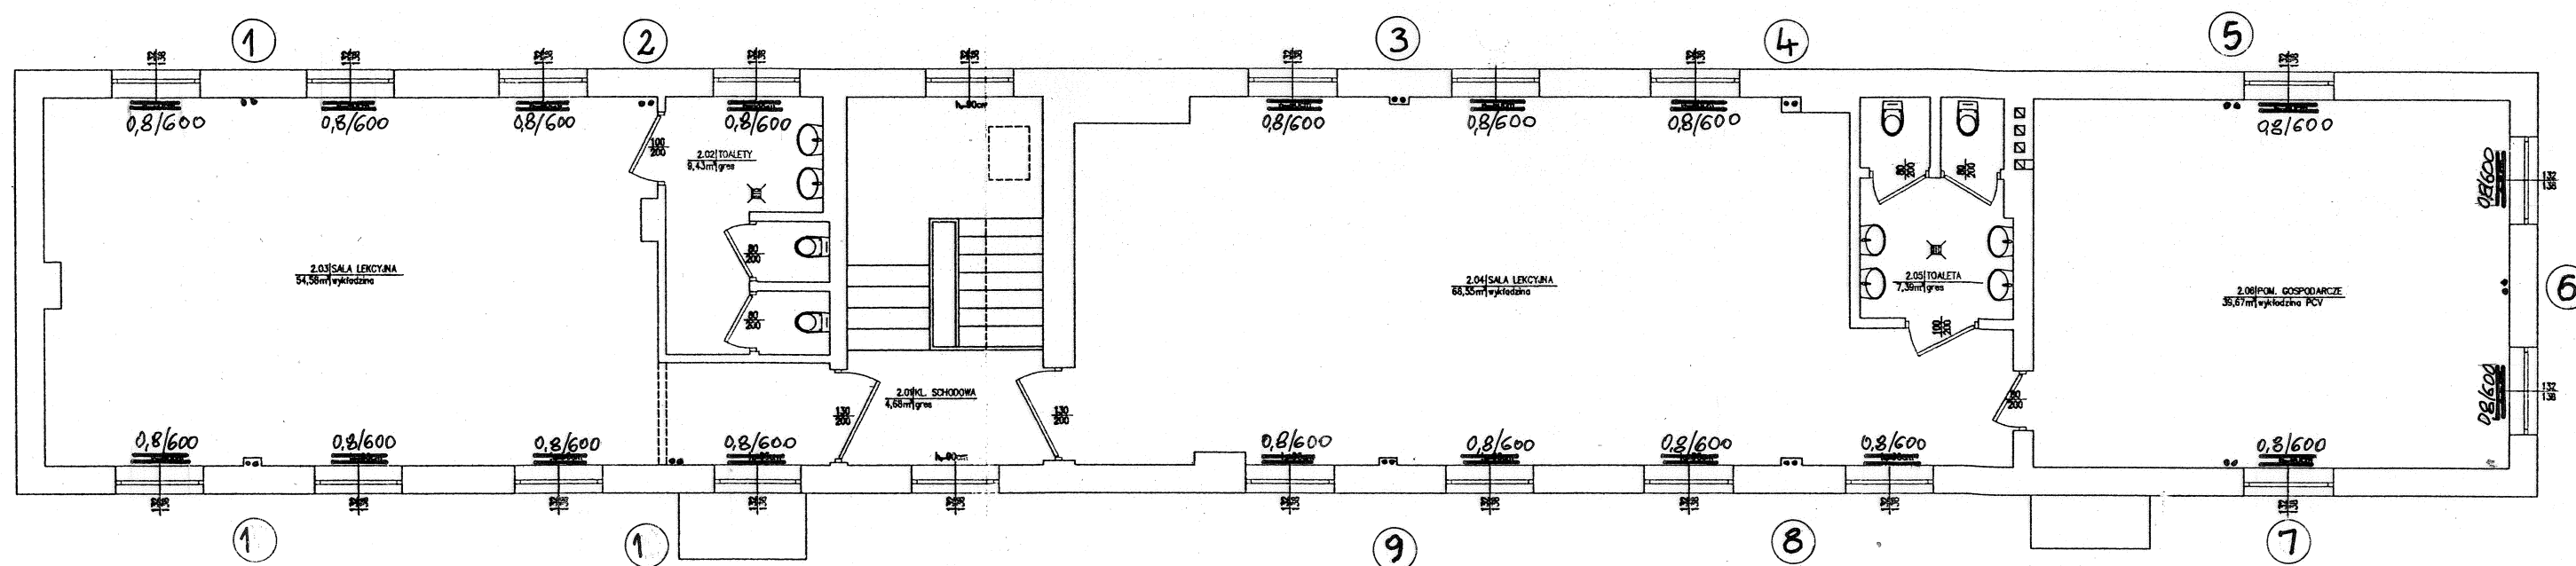

	Budynek przedszkola 'Bajka' - inwentaryzacja	
Adres	11-300 Biskupiec, ul. Ludowa 5	Rys. nr 3
Inwestor	Urząd Gminy 11-300 Biskupiec ul. Niepodległości 2	Data 12.2016
Branża	Instalacje sanitarne	Skala 1:100
Treść rys.	Rzut instalacji c.o. - I piętro	Podpis
Projektował	mgr inż. Józef Koprowicz upr. bud. § 8.1.1 i 2.	